



## Przekrój nr 1

od km 0+000 do km 0+095

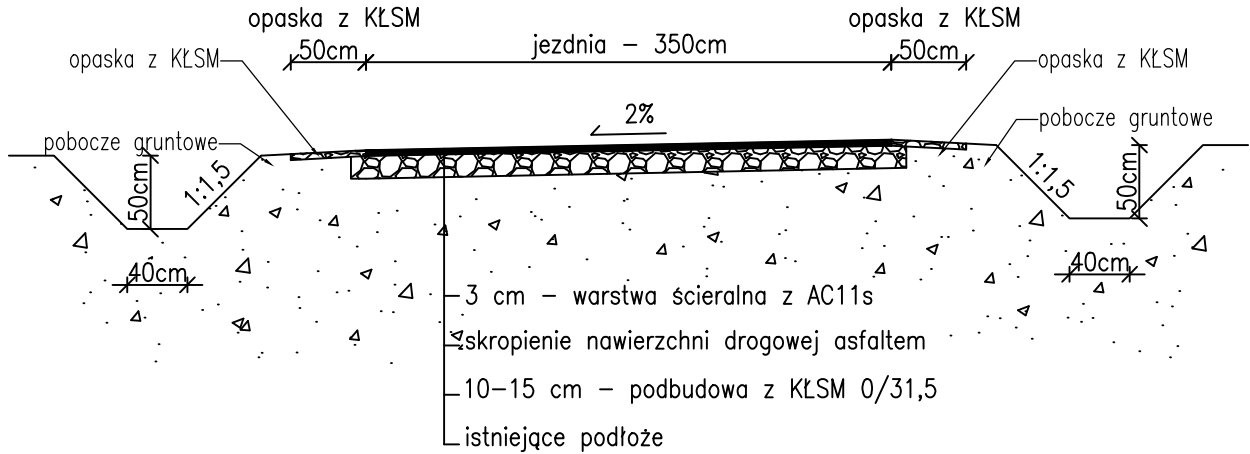

## Przekrój nr 2


od km 0+095 do km 0+121

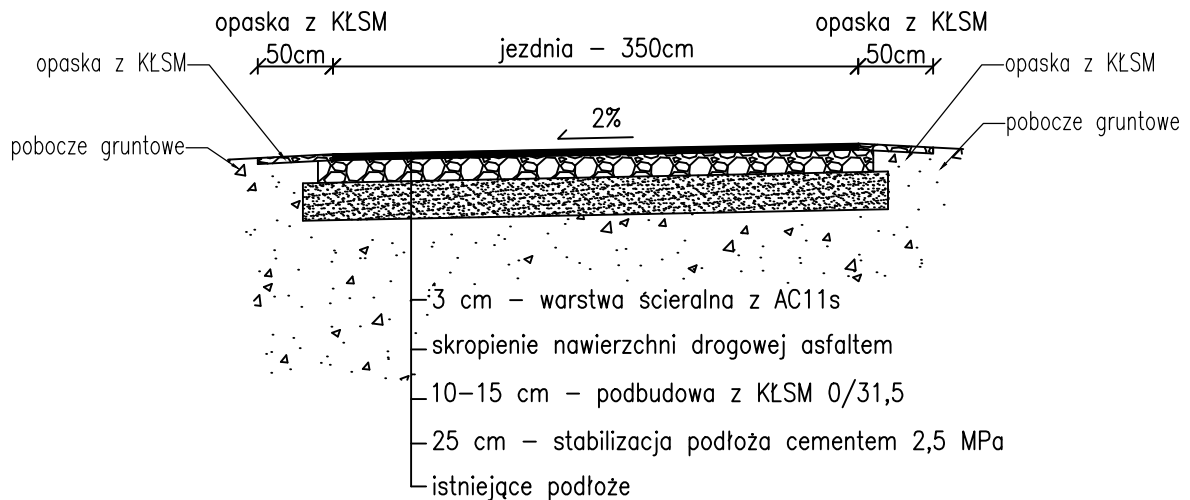

Inwestor	Gmina Pruszcz, ul. Główna 33, 86-120 Pruszcz		
Lokalizacja	Remont drogi gminnej nr 031148C – ul. Lipowa w Pruszczu		
Tytuł opracowania	Przekrój konstrukcyjny nr 1 i 2	Skala 1:50	Nr rys. 1
Opracowała	Ksenia Radosz	grudzień 2017	


## Przekrój nr 3

od km 0+121 do km 0+170

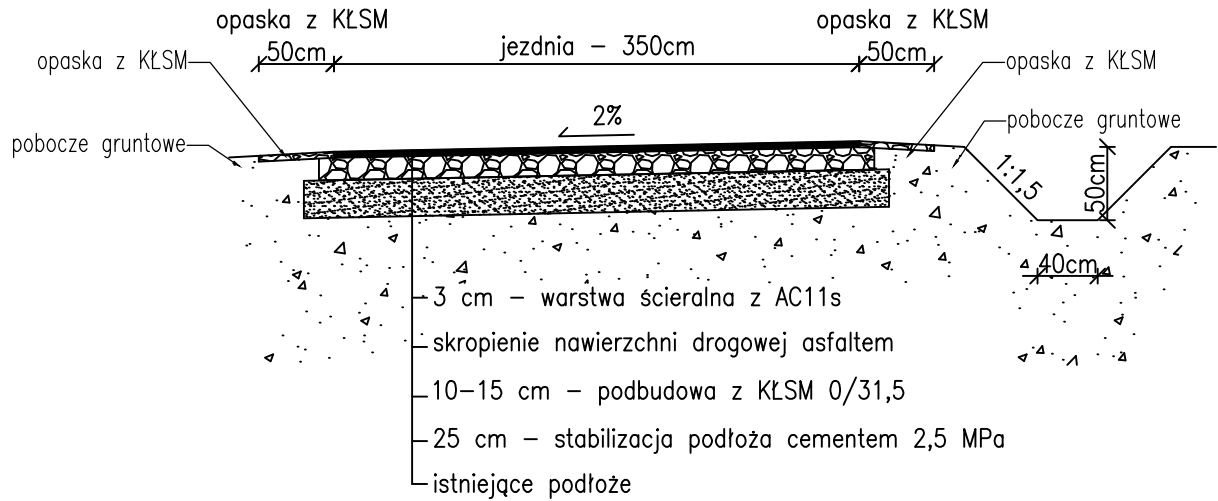


## Przekrój nr 4

od km 0+170 do km 0+226

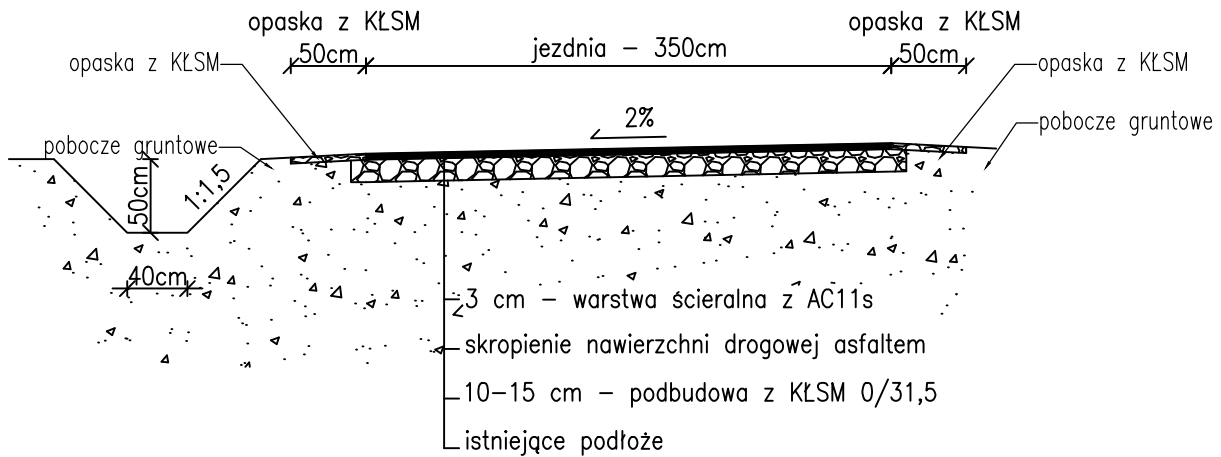

Inwestor	Gmina Pruszcz, ul. Główna 33, 86–120 Pruszcz		
Lokalizacja	Remont drogi gminnej nr 031148C – ul. Lipowa w Pruszczu		
Tytuł opracowania	Przekrój konstrukcyjny nr 3 i 4	Skala 1:50	Nr rys. 1
Opracowała	Ksenia Radosz	grudzień 2017	

Przekrój nr 5  
od km 0+226 do km 0+268

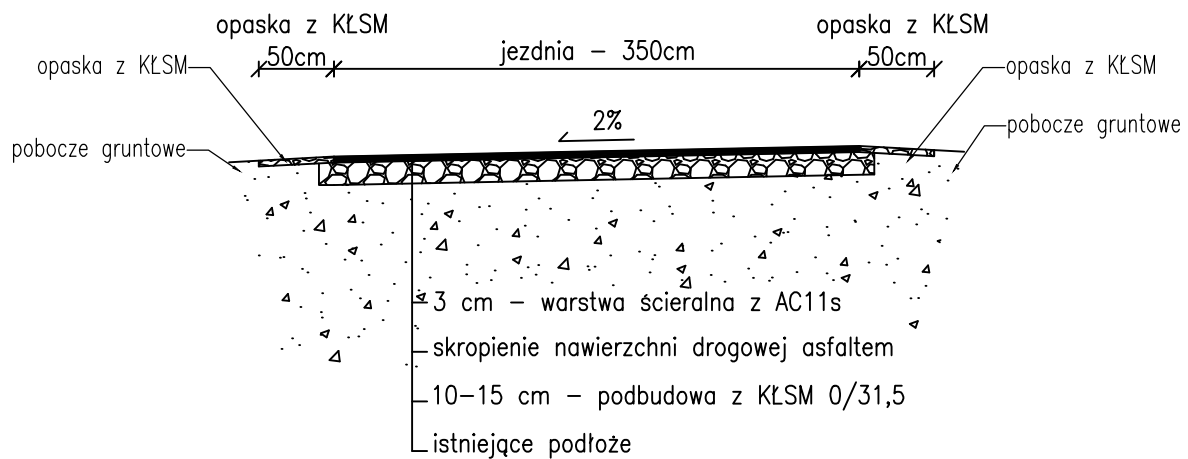

Inwestor	Gmina Pruszcz, ul. Główna 33, 86–120 Pruszcz		
Lokalizacja	Remont drogi gminnej nr 031148C – ul. Lipowa w Pruszczu		
Tytuł opracowania	Przekrój konstrukcyjny nr 5	Skala 1:50	Nr rys. 1
Opracowała	Ksenia Radosz	grudzień 2017	

