

Pruszcz, dnia 22.08.2017r.

**GMINA PRUSZCZ**  
ul. Główna 33, 86-120 Pruszcz  
Regon 092351050, NIP 559-12-41-441

BUD.BliB.7226.12.2017

**AKSOS PROJEKT**  
**Maciej Soska**  
**ul. Chopina 71**  
**86-105 Świecie**

dotyczy: "Przebudowa i modernizacja drogi do gruntów rolnych Serock-Brzeźno o nr 031120C"

W odpowiedzi na pismo z dnia 21.08.2017r. w sprawie uzgodnienia rozwiązań projektowych informuję, że opracowaną dokumentację "Przebudowy i modernizacji drogi dojazdowej do gruntów rolnych Serock-Brzeźno o nr 031120C" opiniuję pozytywnie.

Sporz.


Ksenia Radosz

tel.052-56-24-323

**WOJT**  
mgr inż. Dariusz Wadołowski



*J. Pruchniewicz*

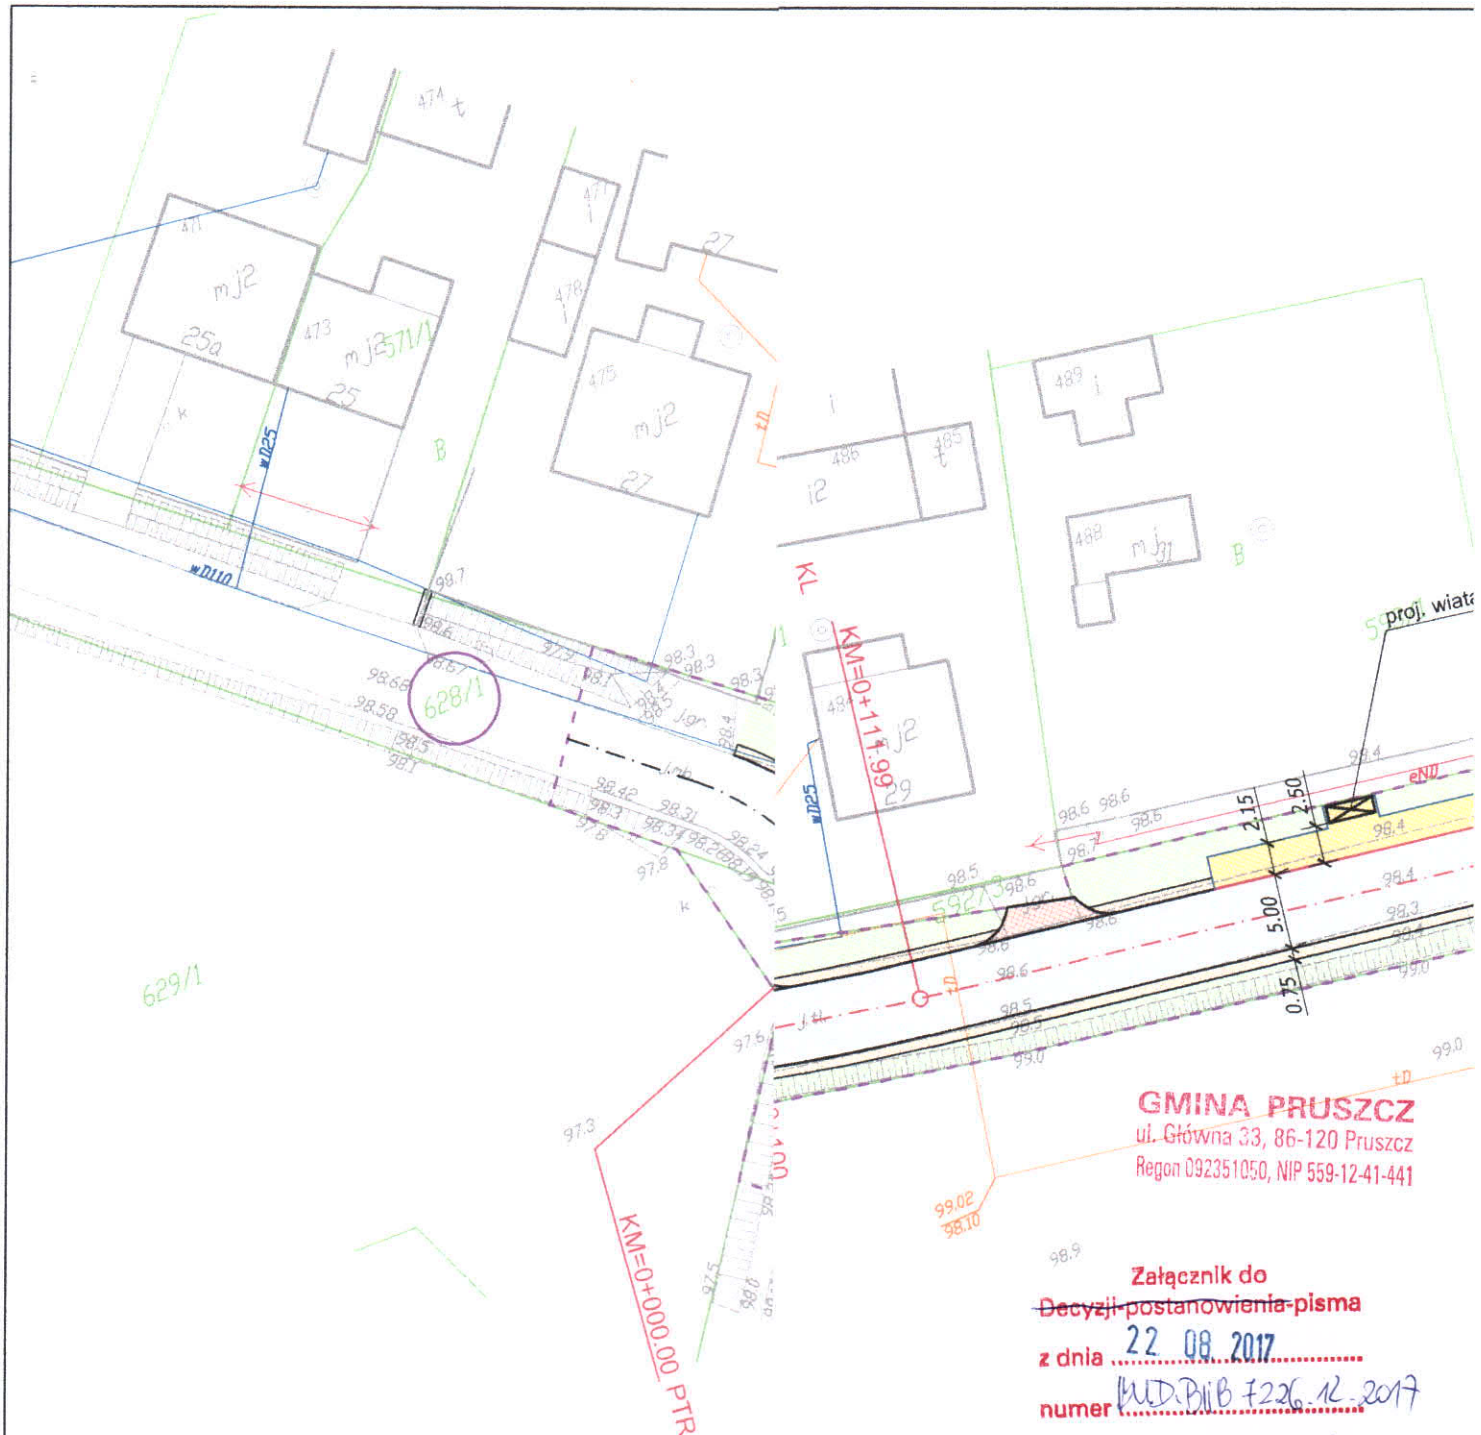

**GMINA PRUSZCZ**  
ul. Główna 33, 86-120 Pruszcz  
Regon 092351050, NIP 559-12-41-441

Załącznik do  
~~Decyzji~~ postanowienia-pisma  
z dnia **22 08 2017**  
numer **W.D.P.118-F226.12-2017**

Inspektor  
ds. zarządzania drogami  
i terenami zieleni  
*mgr inż. Ksenia Radecka*

Jednostka projektowa:	Zamawiający:
<b>AKSOS PROJEKT</b> Maciej Soska ul. Chopina 71 86-105 Świecie	<b>Gmina Pruszcz</b> ul. Główna 33 86-120 Pruszcz

Stadium:

## Projekt Wykonawczy

Temat: Przebudowa i modernizacja drogi dojazdowej do gruntów rolnych Serock-Brzeźno o nr 031120C

Branża: DROGOWA

Tytuł rysunku: Plan sytuacyjny

SKALA 1:


### ZESPÓŁ PROJEKTOWY

Funkcja	Imię i Nazwisko	Numer uprawnień	Podpis
PROJEKTANT branża drogowa	mgr inż. Maciej Wojnowski	KUP/0118/PWOD/11	<i>[Signature]</i>


data	nr rys.	faza	Tom
<b>07.2017</b>	<b>2.1</b>	<b>PW</b>	-





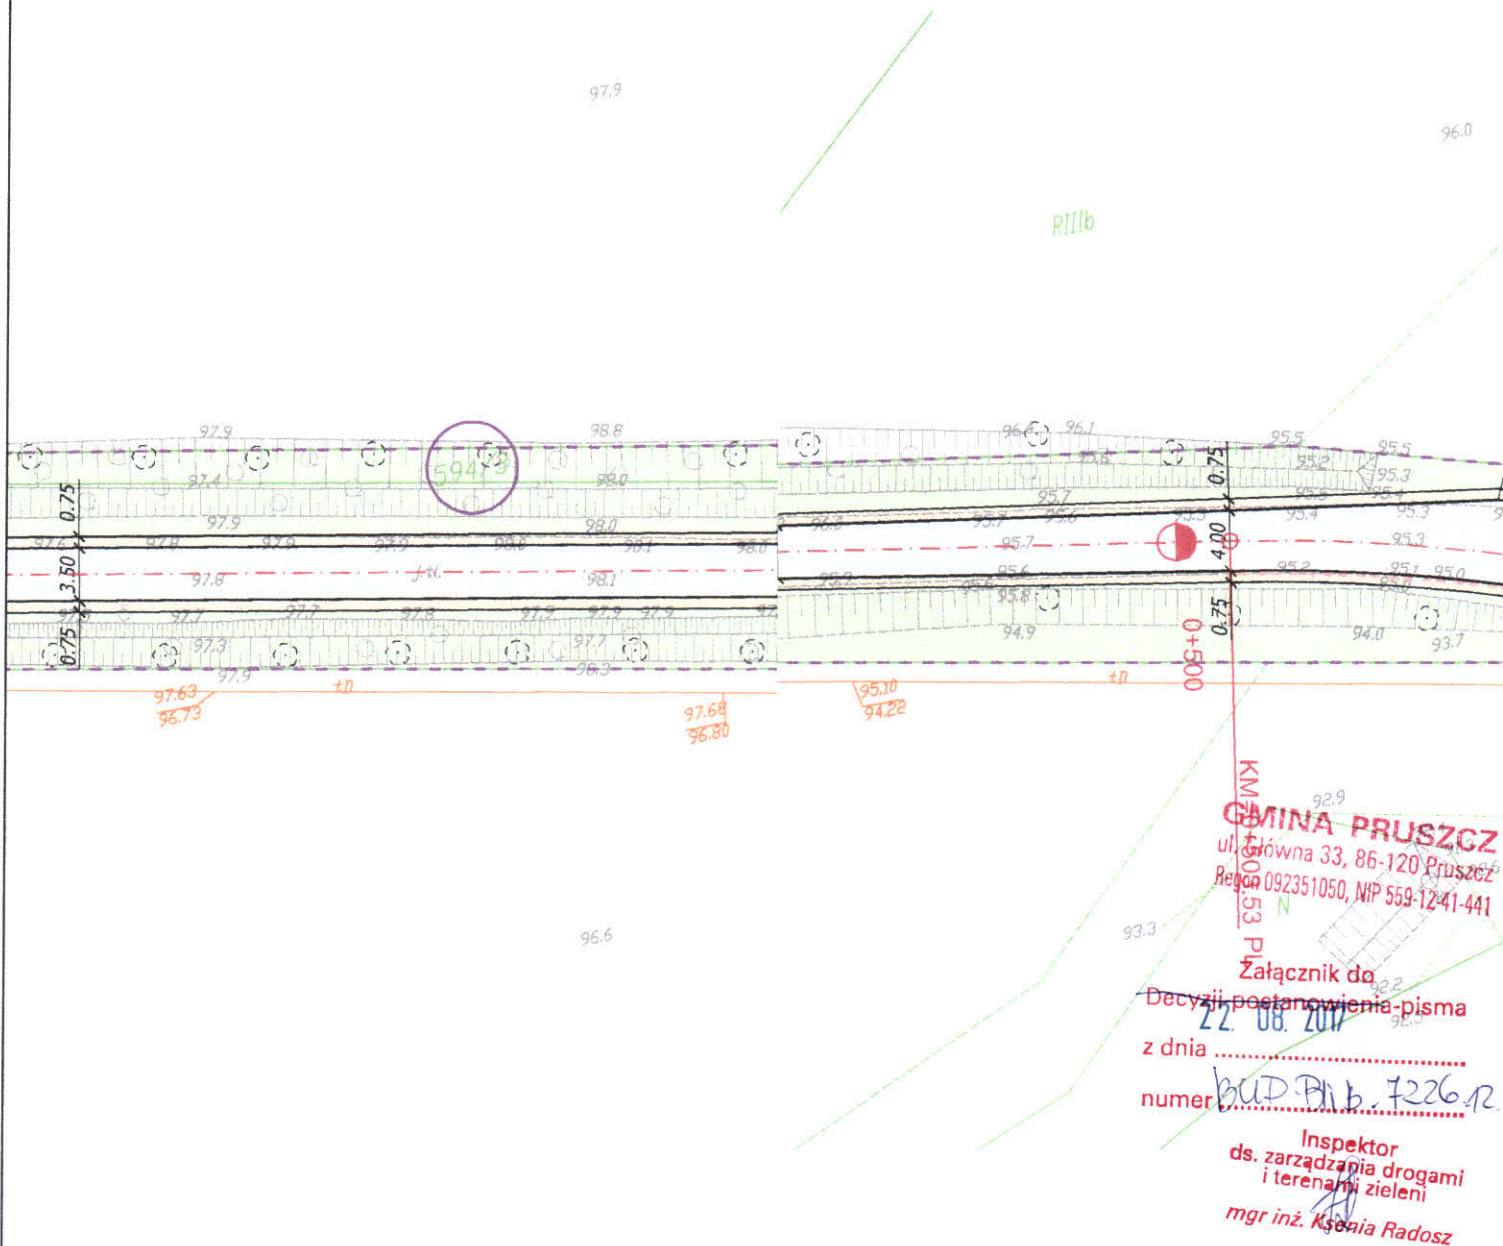



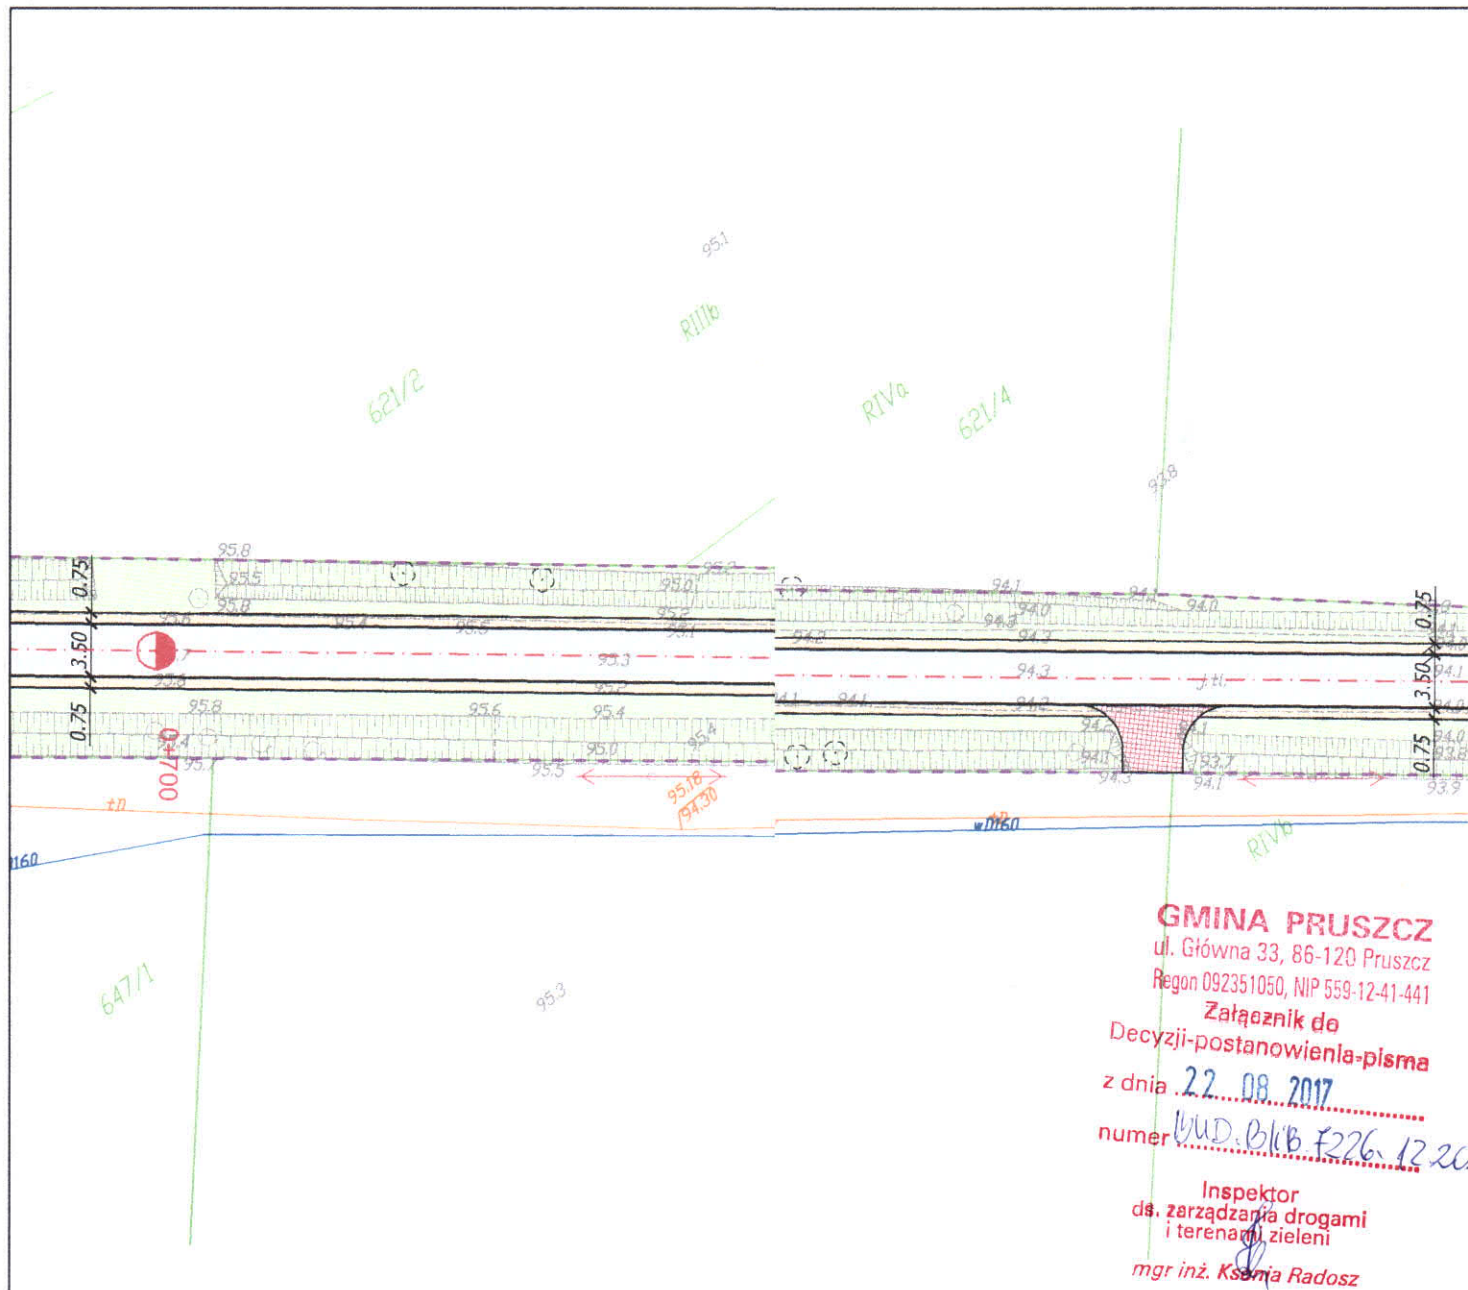


**GMINA PRUSZCZ**  
 ul. Główna 33, 86-120 Pruszcz  
 Regon 092351050, NIP 559-12-41-441  
 Załącznik do  
 Decyzji-postanowienia-pisma  
 z dnia **22.08.2017**  
 numer **WUD.B11B.F226.12.20**  
 Inspektor  
 ds. zarządzania drogami  
 i terenami zieleni  
 mgr inż. **Ksawery Radosz**

Jednostka projektowa: <b>AKSOS PROJEKT Maciej Soska</b> ul. Chopina 71 86-105 Świecie		Zamawiający: <b>Gmina Pruszcz</b> ul. Główna 33 86-120 Pruszcz	
Stadium: <b>Projekt Wykonawczy</b>			
Temat: Przebudowa i modernizacja drogi dojazdowej do gruntów rolnych Serock-Brzeźno o nr 031120C			
Branża:		DROGOWA	
Tytuł rysunku:		Plan sytuacyjny	
SKALA			
<b>ZESPÓŁ PROJEKTOWY</b>			
Funkcja	Imię i Nazwisko	Numer uprawnień	Podp.
PROJEKTANT branża drogowa	mgr inż. Maciej Wojnowski	KUP/0118/PWOD/11	<i>[Signature]</i>
data	nr rys.	faza	Tom
<b>07.2017</b>	<b>2.5</b>	<b>PW</b>	<b>-</b>





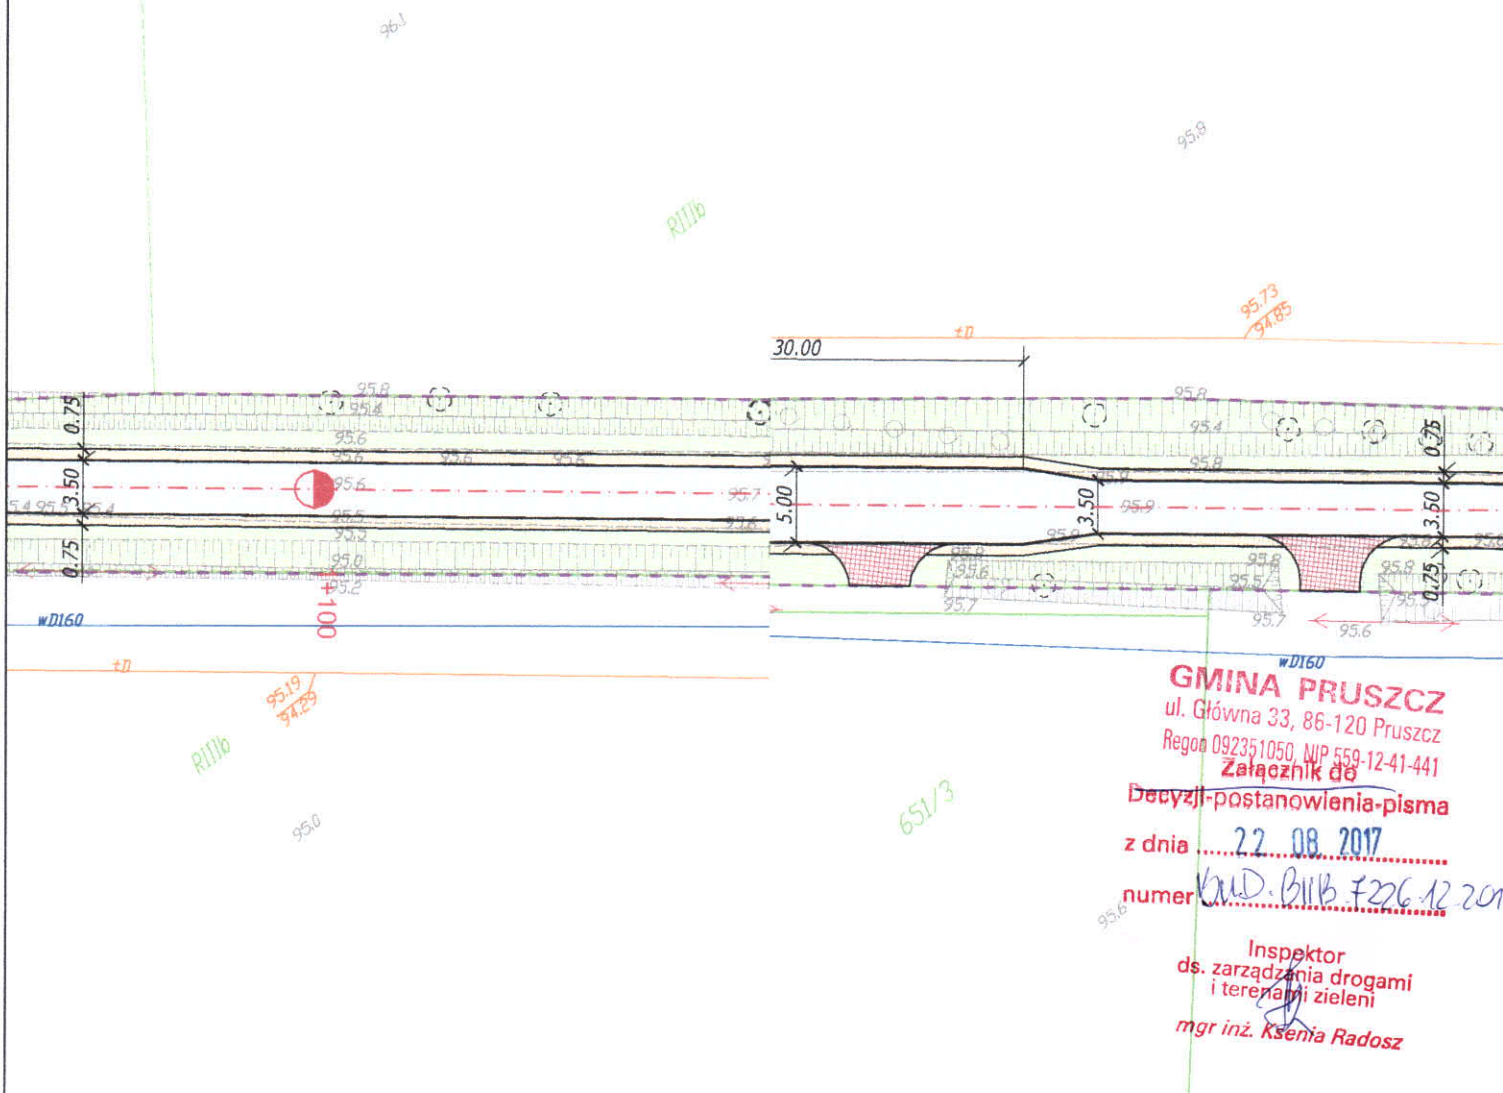

**GMINA PRUSZCZ**  
 ul. Główna 33, 86-120 Pruszcz  
 Regon 092351050, NIP 559-12-41-441  
 Załącznik do  
 Decyzji-postanowienia-pisma  
 z dnia **22.08.2017**  
 numer **KUD.BIIB.F226.12.201**  
 Inspektor  
 ds. zarządzania drogami  
 i terenami zieleni  
 mgr inż. **Ksenia Radosz**


Jednostka projektowa:	Zamawiający:
<b>AKSOS PROJEKT Maciej Soska</b> ul. Chopina 71 86-105 Świecie	<b>Gmina Pruszcz</b> ul. Główna 33 86-120 Pruszcz

Stadium:	<b>Projekt Wykonawczy</b>
Temat:	Przebudowa i modernizacja drogi dojazdowej do gruntów rolnych Serock-Brzeźno o nr 031120C
Branża:	<b>DROGOWA</b>
Tytuł rysunku:	<b>Plan sytuacyjny</b>
SKALA 1:500	

ZESPÓŁ PROJEKTOWY			
Funkcja	Imię i Nazwisko	Numer uprawnień	Podpis
PROJEKTANT branża drogowa	mgr inż. Maciej Wojnowski	KUP/0118/PWOD/11	
data	nr rys.	faza	Tom
<b>07.2017</b>	<b>2.7</b>	<b>PW</b>	-





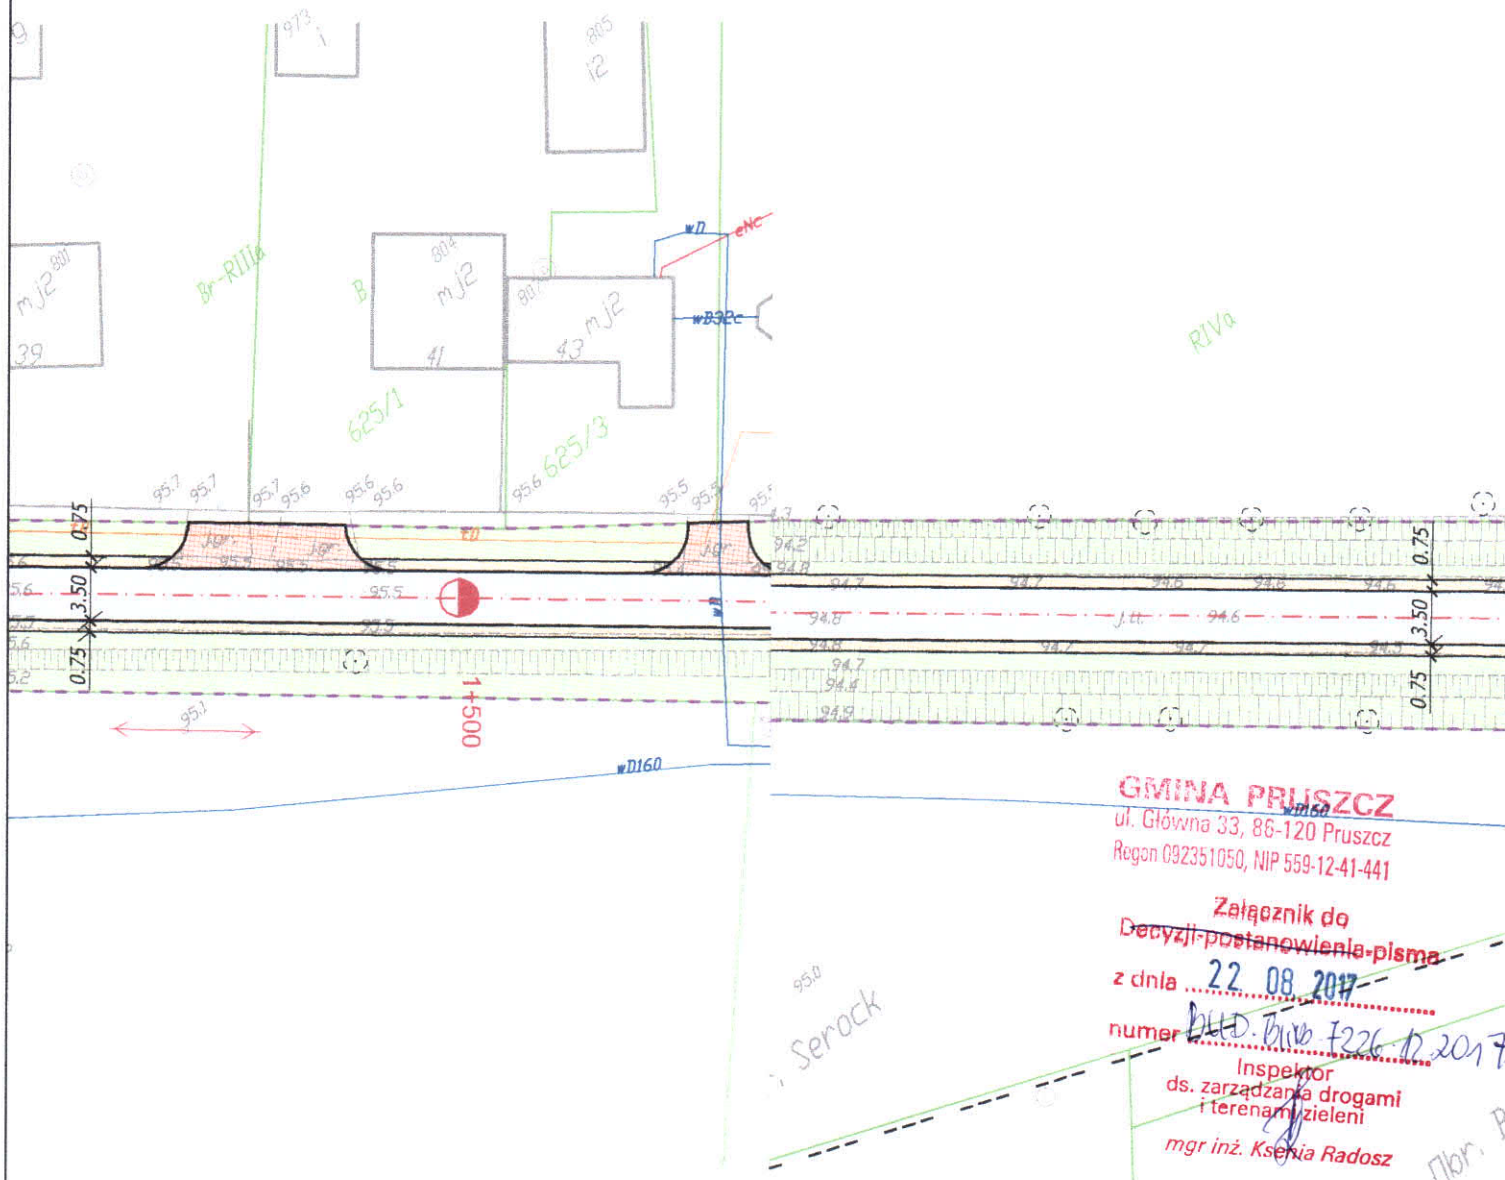

**GMINA PRUSZCZ**

ul. Główna 33, 86-120 Pruszcz  
Regon 092351050, NIP 559-12-41-441

Załącznik do  
Decyzji-postanowienia-plasma

z dnia **22.08.2017**  
numer **DWD. Brz 1226-12.2017**

Inspektor  
ds. zarządzania drogami  
i terenami zieleni  
mgr inż. Ksenia Radosz

Jednostka projektowa:

**AKSOS PROJEKT Maciej Soska**  
ul. Chopina 71  
86-105 Świecie

Zamawiający:

**Gmina Pruszcz**  
ul. Główna 33  
86-120 Pruszcz

Stadium:

**Projekt Wykonawczy**

Temat:

Przebudowa i modernizacja drogi dojazdowej do gruntów rolnych  
Serock-Brzeźno o nr 031120C

Branża:

**DROGOWA**

Tytuł rysunku:

**Plan sytuacyjny**


SKALA 1:500

**ZESPÓŁ PROJEKTOWY**

Funkcja	Imię i Nazwisko	Numer uprawnień	Podpis
PROJEKTANT branża drogowa	mgr inż. Maciej Wojnowski	KUP/0118/PWOD/11	
data	nr rys.	faza	Tom
<b>07.2017</b>	<b>2.9</b>	<b>PW</b>	-





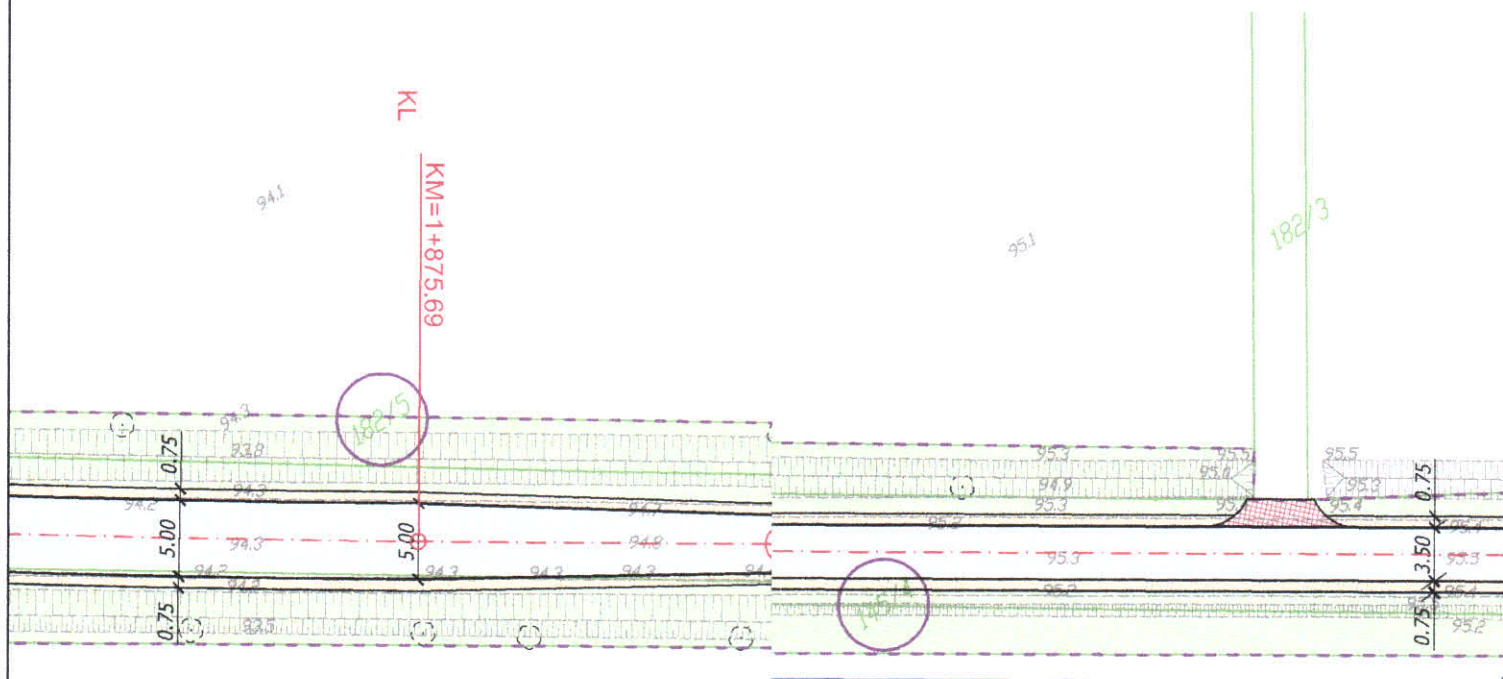

# **GMINA PRUSZCZ**

ul. Główna 33, 86-120 Pruszcz

Regon 092351050, NIP 559-12-41-441

Załącznik do  
Decyzji o postępowaniu pisma

z dnia **22.08.2017**

numer **BUD-BIB-226/R-2017**

Inspektor  
ds. zarządzania drogami  
i terenami zieleni

mgr inż. **Ksenia Radosz**

Jednostka projektowa:

**AKSOS PROJEKT Maciej Soska**  
ul. Chopina 71  
86-105 Świecie

Zamawiający:

**Gmina Pruszcz**  
ul. Główna 33  
86-120 Pruszcz

Stadium:

**Projekt Wykonawczy**

Temat:

Przebudowa i modernizacja drogi dojazdowej do gruntów rolnych  
Serock-Brzeźno o nr 031120C

Branża:

**DROGOWA**

Tytuł rysunku:

**Plan sytuacyjny**


SKALA 1:500

## **ZESPÓŁ PROJEKTOWY**

Funkcja	Imię i Nazwisko	Numer uprawnień	Podpis
PROJEKTANT branża drogowa	mgr inż. Maciej Wojnowski	KUP/0118/PWOD/11	

data	nr rys.	faza	Tom
<b>07.2017</b>	<b>2.11</b>	<b>PW</b>	-



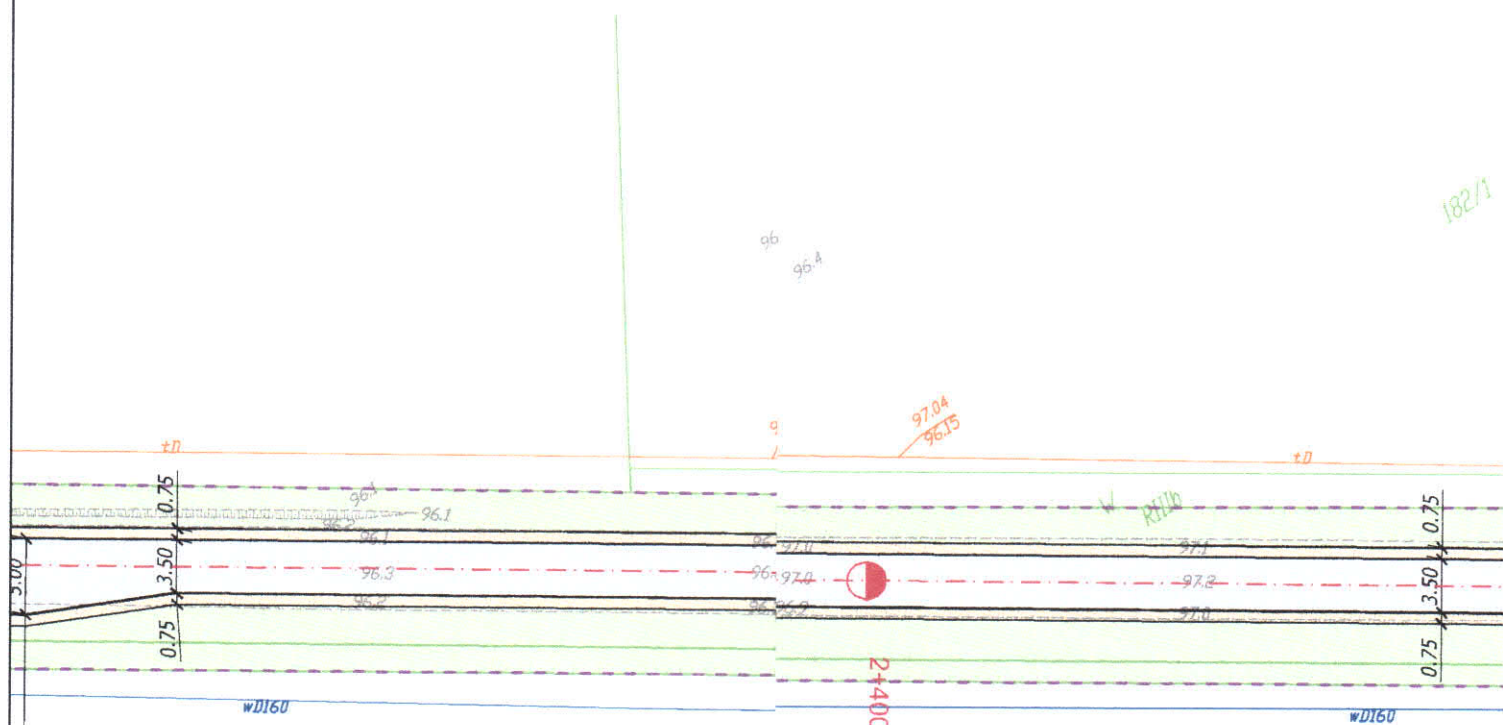

**GMINA PRUSZCZ**  
ul. Główna 33, 86-120 Pruszcz  
Regon 092351050, NIP 559-12-41-441

**Załącznik do**  
**Decyzji/postanowienia-pisma**

**z dnia 22 08 2017**

**numer KID-BIB-226-R20**

**Inspektor**  
**ds. zarządzania drogami**  
**i terenami zieleni**

**mgr inż. Ksenia Radosz**

Jednostka projektowa:

**AKSOS PROJEKT Maciej Soska**  
ul. Chopina 71  
86-105 Świecie

Zamawiający:

**Gmina Pruszcz**  
ul. Główna 33  
86-120 Pruszcz

Stadium:

**Projekt Wykonawczy**

Temat:

**Przebudowa i modernizacja drogi dojazdowej do gruntów rolnych**  
**Serock-Brzeźno o nr 031120C**

Branża:

**DROGOWA**

Tytuł rysunku:

**Plan sytuacyjny**

SKALA 1:500

**ZESPÓŁ PROJEKTOWY**

Funkcja	Imię i Nazwisko	Numer uprawnień	Podpis
PROJEKTANT branża drogowa	mgr inż. Maciej Wojnowski	KUP/0118/PWOD/11	

data

**07.2017**

nr rys.

**2.13**


faza

**PW**

Tom

**-**



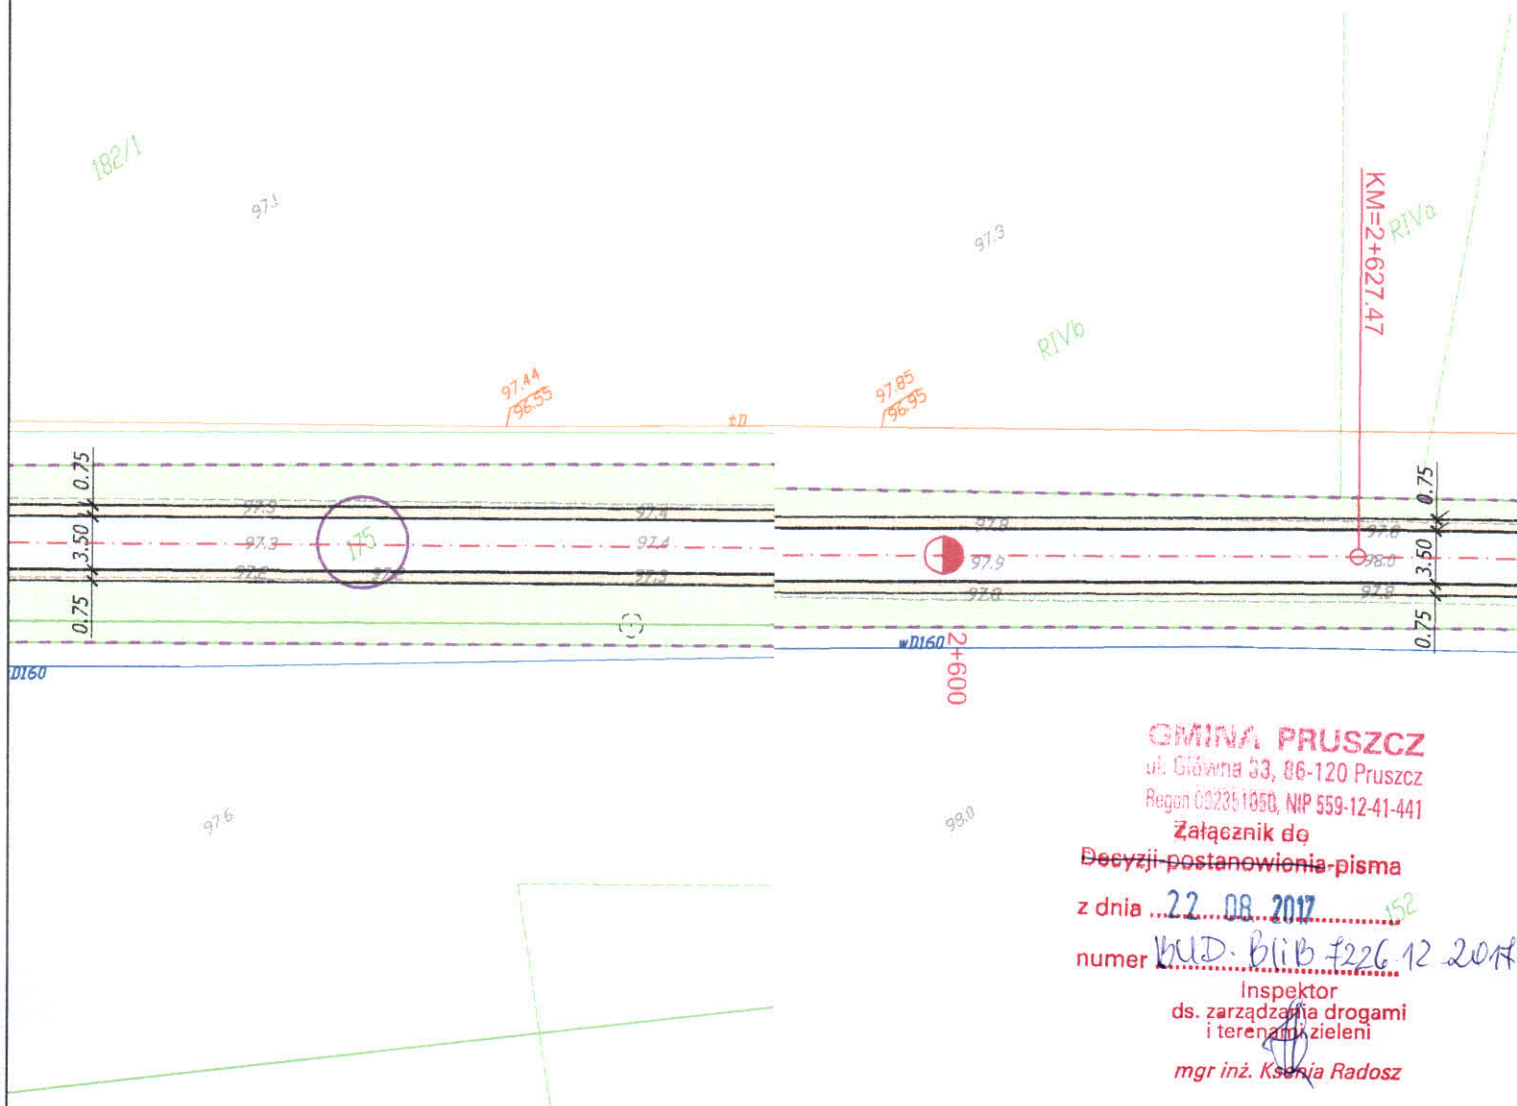

**GMINA PRUSZCZ**

ul. Główna 33, 86-120 Pruszcz

Regon 002251050, NIP 559-12-41-441

Załącznik do

Decyzji o postępowaniu pismem

z dnia 22.08.2017

numer BUD. BliB-226-12-2017

Inspektor

ds. zarządzania drogami

i terenami zieleni

mgr inż. Ksenia Radosz

Jednostka projektowa:

**AKSOS PROJEKT Maciej Soska**

ul. Chopina 71

86-105 Świecie

Zamawiający:

**Gmina Pruszcz**

ul. Główna 33

86-120 Pruszcz

Stadium:

**Projekt Wykonawczy**

Temat:

Przebudowa i modernizacja drogi dojazdowej do gruntów rolnych  
Serock-Brzeźno o nr 031120C

Branża:

**DROGOWA**

Tytuł rysunku:

**Plan sytuacyjny**

SKALA 1:500

**ZESPÓŁ PROJEKTOWY**

Funkcja	Imię i Nazwisko	Numer uprawnień	Podpis
PROJEKTANT branża drogowa	mgr inż. Maciej Wojnowski	KUP/0118/PWOD/11	

data

**07.2017**

nr rys.

**2.14**

faza

**PW**


Tom

**-**







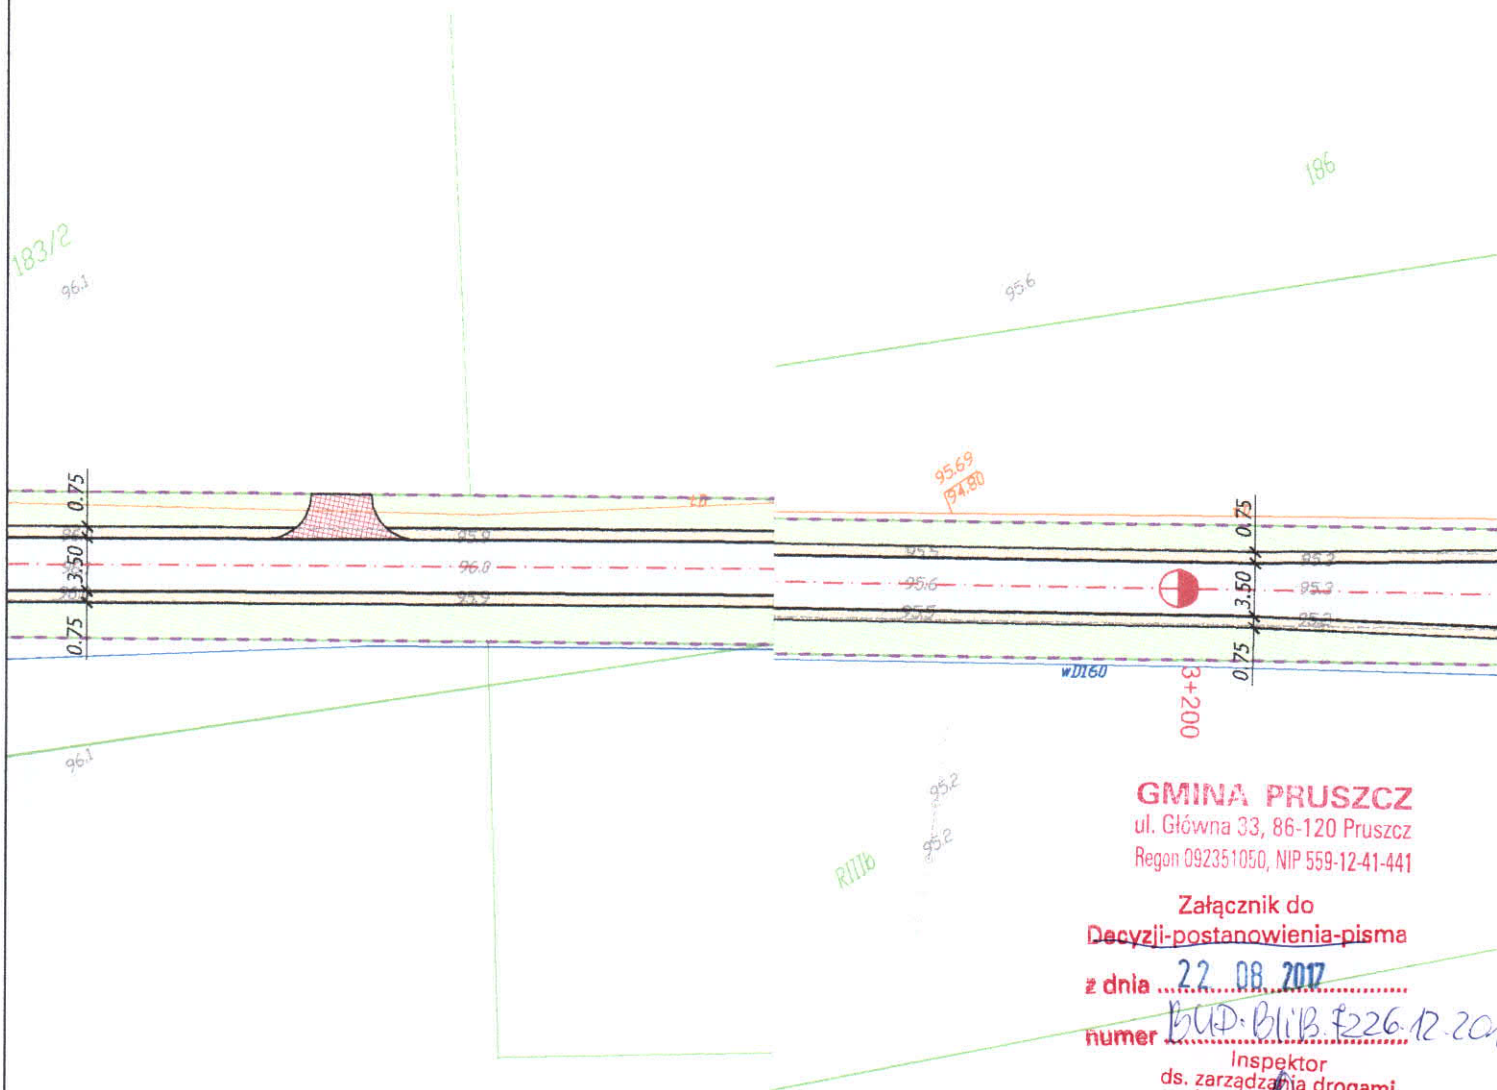

**GMINA PRUSZCZ**  
ul. Główna 33, 86-120 Pruszcz  
Regon 092351050, NIP 559-12-41-441

Załącznik do  
Decyzji-postanowienia-pisma

z dnia **22.08.2017**

numer **BUD-BIUB.226.12.20**

Inspektor  
ds. zarządzania drogami  
i terenami zieleni  
*mgr inż. Ksenia Radosz*

Jednostka projektowa:

**AKSOS PROJEKT Maciej Soska**  
ul. Chopina 71  
86-105 Świecie

Zamawiający:

**Gmina Pruszcz**  
ul. Główna 33  
86-120 Pruszcz

Stadium:

**Projekt Wykonawczy**

Temat:

Przebudowa i modernizacja drogi dojazdowej do gruntów rolnych  
Serock-Brzeźno o nr 031120C

Branża:

**DROGOWA**


Tytuł rysunku:

**Plan sytuacyjny**

SKALA 1:500

**ZESPÓŁ PROJEKTOWY**

Funkcja	Imię i Nazwisko	Numer uprawnień	Podpis
PROJEKTANT branża drogowa	mgr inż. Maciej Wojnowski	KUP/0118/PWOD/11	<i>[Signature]</i>
data	nr rys.	faza	Tom
<b>07.2017</b>	<b>2.17</b>	<b>PW</b>	<b>-</b>

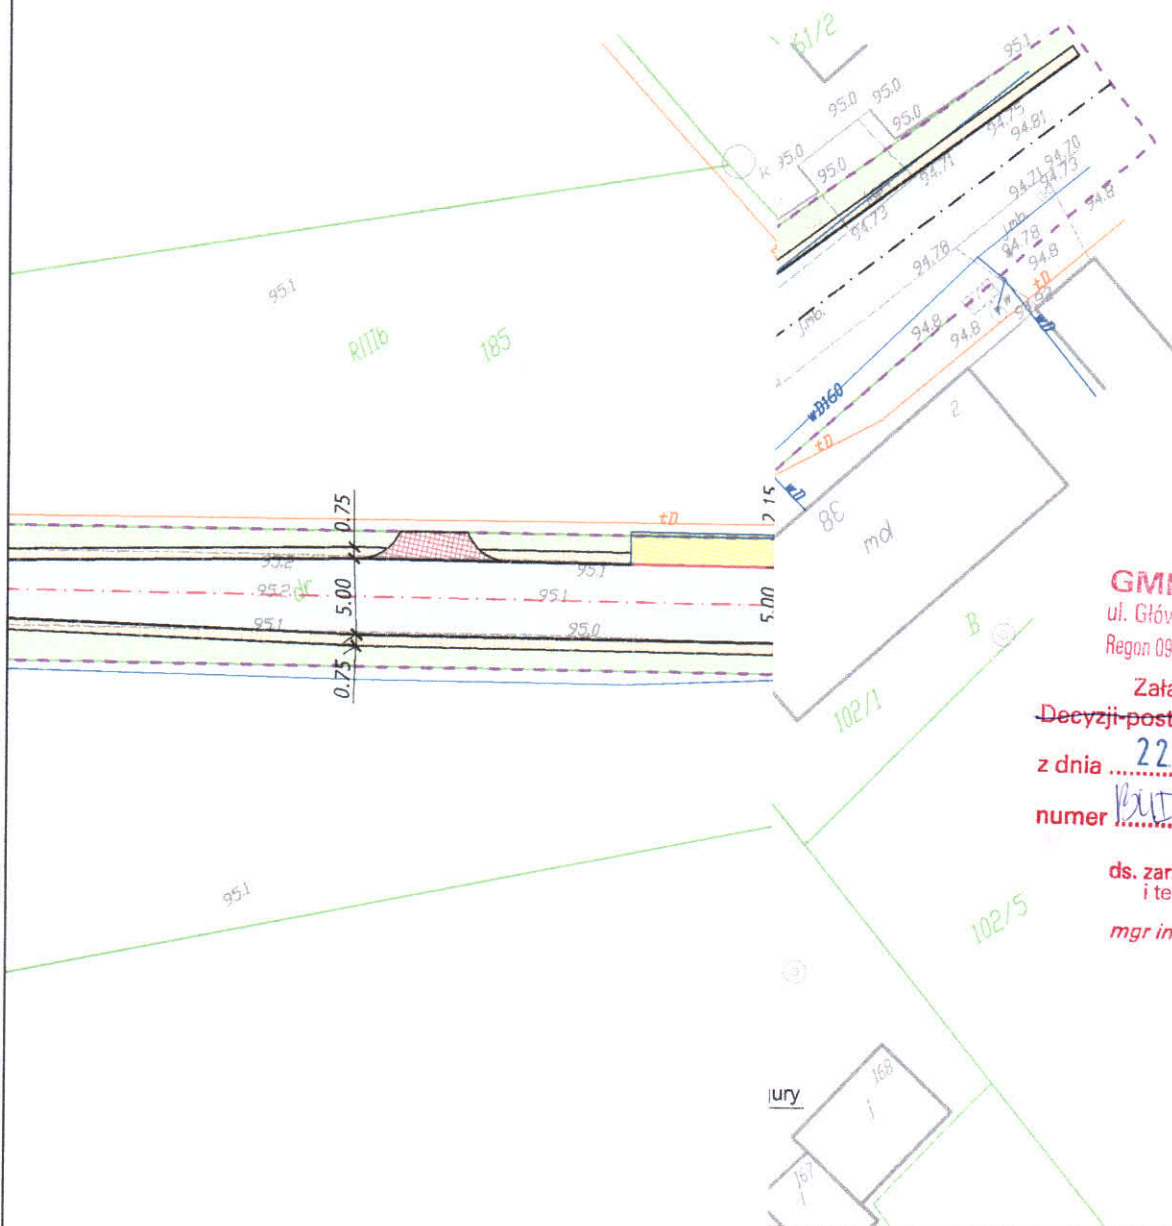

**GMINA PRUSZCZ**  
ul. Główna 33, 86-120 Pruszcz  
Regon 092351050, NIP 559-12-41-441

Załącznik do  
~~Decyzji o postępowaniu~~  
z dnia **22 08. 2017**

numer **KUP.BLIB-F226/R-2017**

Inspektor  
ds. zarządzania drogami  
i terenami zieleni  
*mgr inż. Ksenia Radosz*

Jednostka projektowa:

**AKSOS PROJEKT Maciej Soska**  
ul. Chopina 71  
86-105 Świecie

Zamawiający:

**Gmina Pruszcz**  
ul. Główna 33  
86-120 Pruszcz

Stadium:

## Projekt Wykonawczy

Temat:

Przebudowa i modernizacja drogi dojazdowej do gruntów rolnych  
Serock-Brzeźno o nr 031120C

Branża:

DROGOWA

Tytuł rysunku:

Plan sytuacyjny

SKALA 1:500

### ZESPÓŁ PROJEKTOWY

Funkcja	Imię i Nazwisko	Numer uprawnień	Podpis
PROJEKTANT branża drogowa	mgr inż. Maciej Wojnowski	KUP/0118/PWOD/11	<i>[Signature]</i>

data	nr rys.	faza	Tom
<b>07.2017</b>	<b>2.18</b>	<b>PW</b>	-