



GMINNA SPÓŁKA WODNA
86-120 PRUSZCZ

ul. Wyzwolenia 1 Tel: 52 32 04 021


GSW- 33/2017


Pruszcz, 28.08.2017r.


AKSOS PROJEKT
Maciej Soska
86-100 Świecie

W nawiązaniu do pisma APMS-13/II/2017 w sprawie przebudowy i modernizacji drogi dojazdowej do gruntów rolnych Serock – Brzeźno nr 031120C informujemy, że w granicach projektowanej budowy występują urządzenia melioracji szczegółowej (zaznaczono kolorem czerwonym w projekcie wykonawczym na rys. 2.2, 2.6 i 2.7)

Technik Gminnej Spółki
Wodnej w Pruszczu
A. Szaniawski

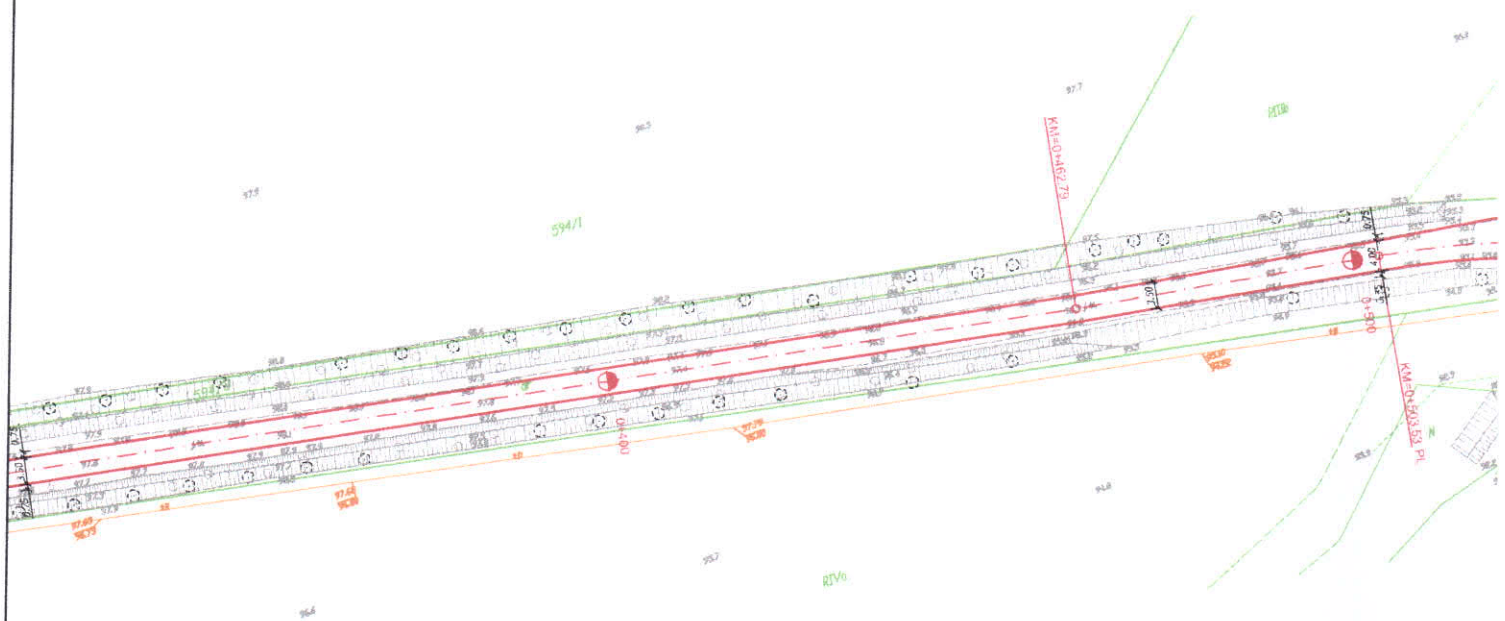

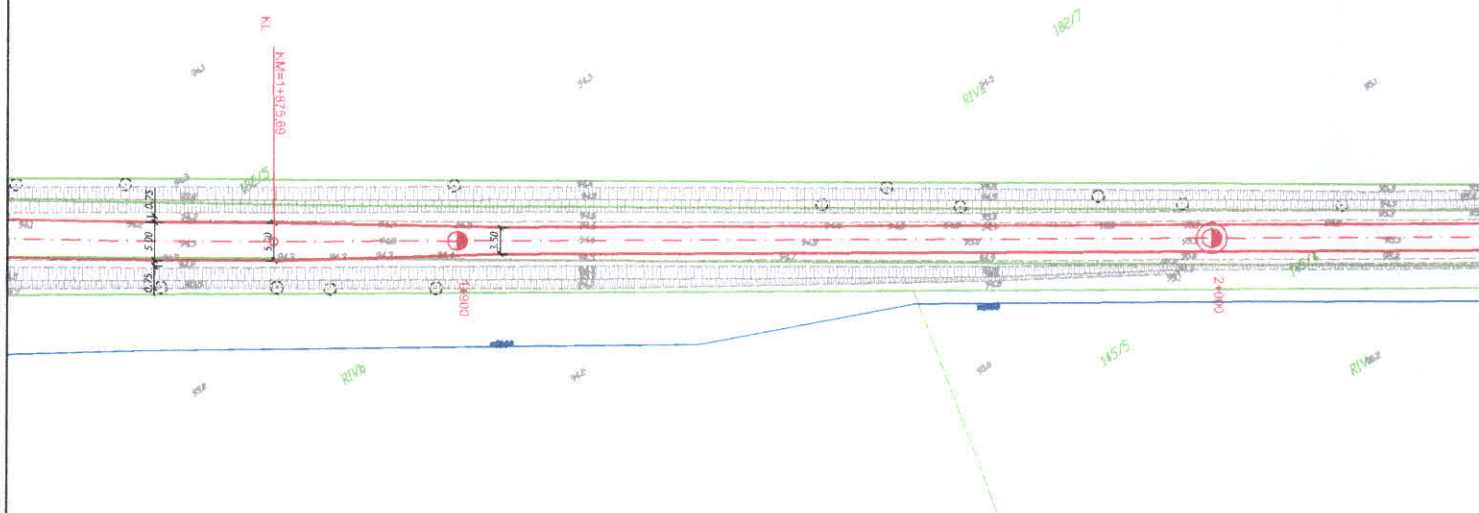

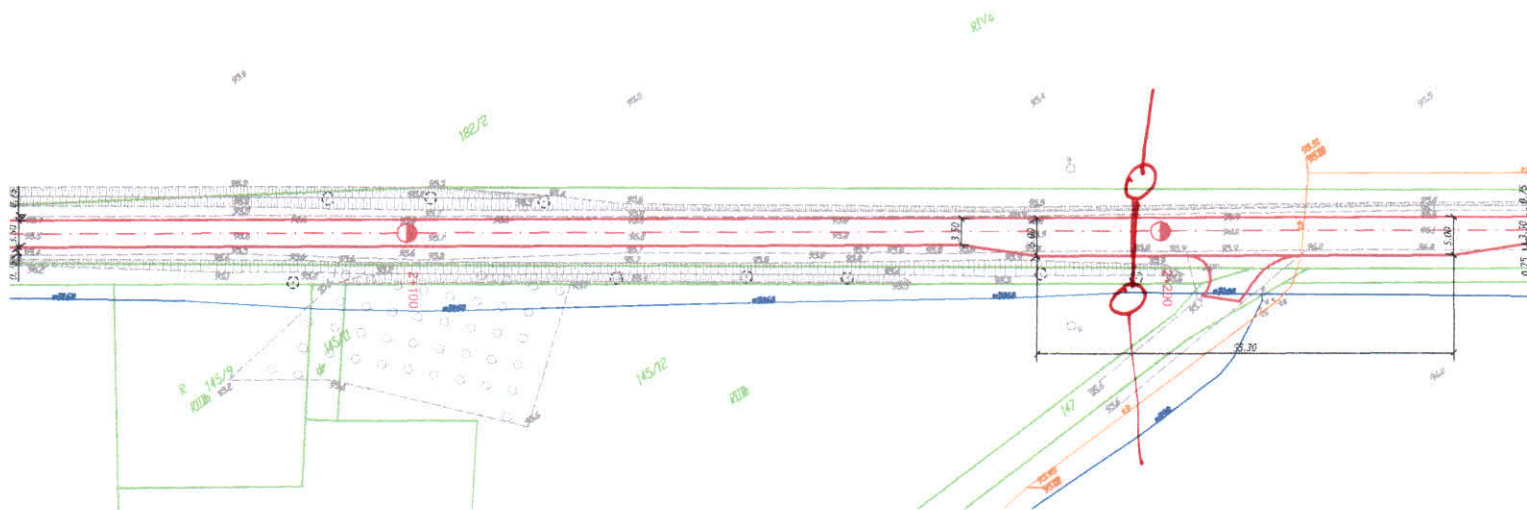

LEGENDA:

- Przebudowywana droga
- Projektowana oś

Jednostka projektowa: AKSOS PROJEKT Maciej Soska ul. Chopina 71 86-105 Świecie		Zamawiający: Gmina Pruszcz ul. Główna 33 86-120 Pruszcz	
Stadium: Projekt Wykonawczy			
Temat: Przebudowa i modernizacja drogi dojazdowej do gruntów rolnych Serock-Brzeźno o nr 031120C			
Branża:		DROGOWA	
Tytuł rysunku:		Plan sytuacyjny	
SKALA 1:100			
ZESPÓŁ PROJEKTOWY			
Funkcja	Imię i Nazwisko	Numer uprawnień	Podpis
PROJEKTANT branża drogowa	mgr inż. Maciej Wojnowski	KUP/0118/PWOD/11	
data	nr rys.	faza	Tom
08.2017	2.6	PW	-

