

Jednostka projektowa:
AKSOS PROJEKT Maciej Soska
 ul. Gen. J. Hallera 4B/10
 86-100 Swiecie

Zamawiający:
Gmina Pruszcz
 ul. Główna 33
 86-120 Pruszcz

Stadium:
Projekt Wykonawczy


Temat:
 Przebudowa i modernizacja drogi dojazdowej do gruntów rolnych
 Serock-Brzeźno o nr 031120C

Branża:
 DROGOWA

Tytuł rysunku:
Plan sytuacyjny

SKALA 1:500


ZESPÓŁ PROJEKTOWY			
Funkcja	Imię i Nazwisko	Numer uprawnień	Podpis
PROJEKTANT branża drogowa	mgr inż. Maciej Wojnowski	KUP/0118/PWOD/11	
data	nr rys.	faza	Tom
02.2018	2.1	PW	-

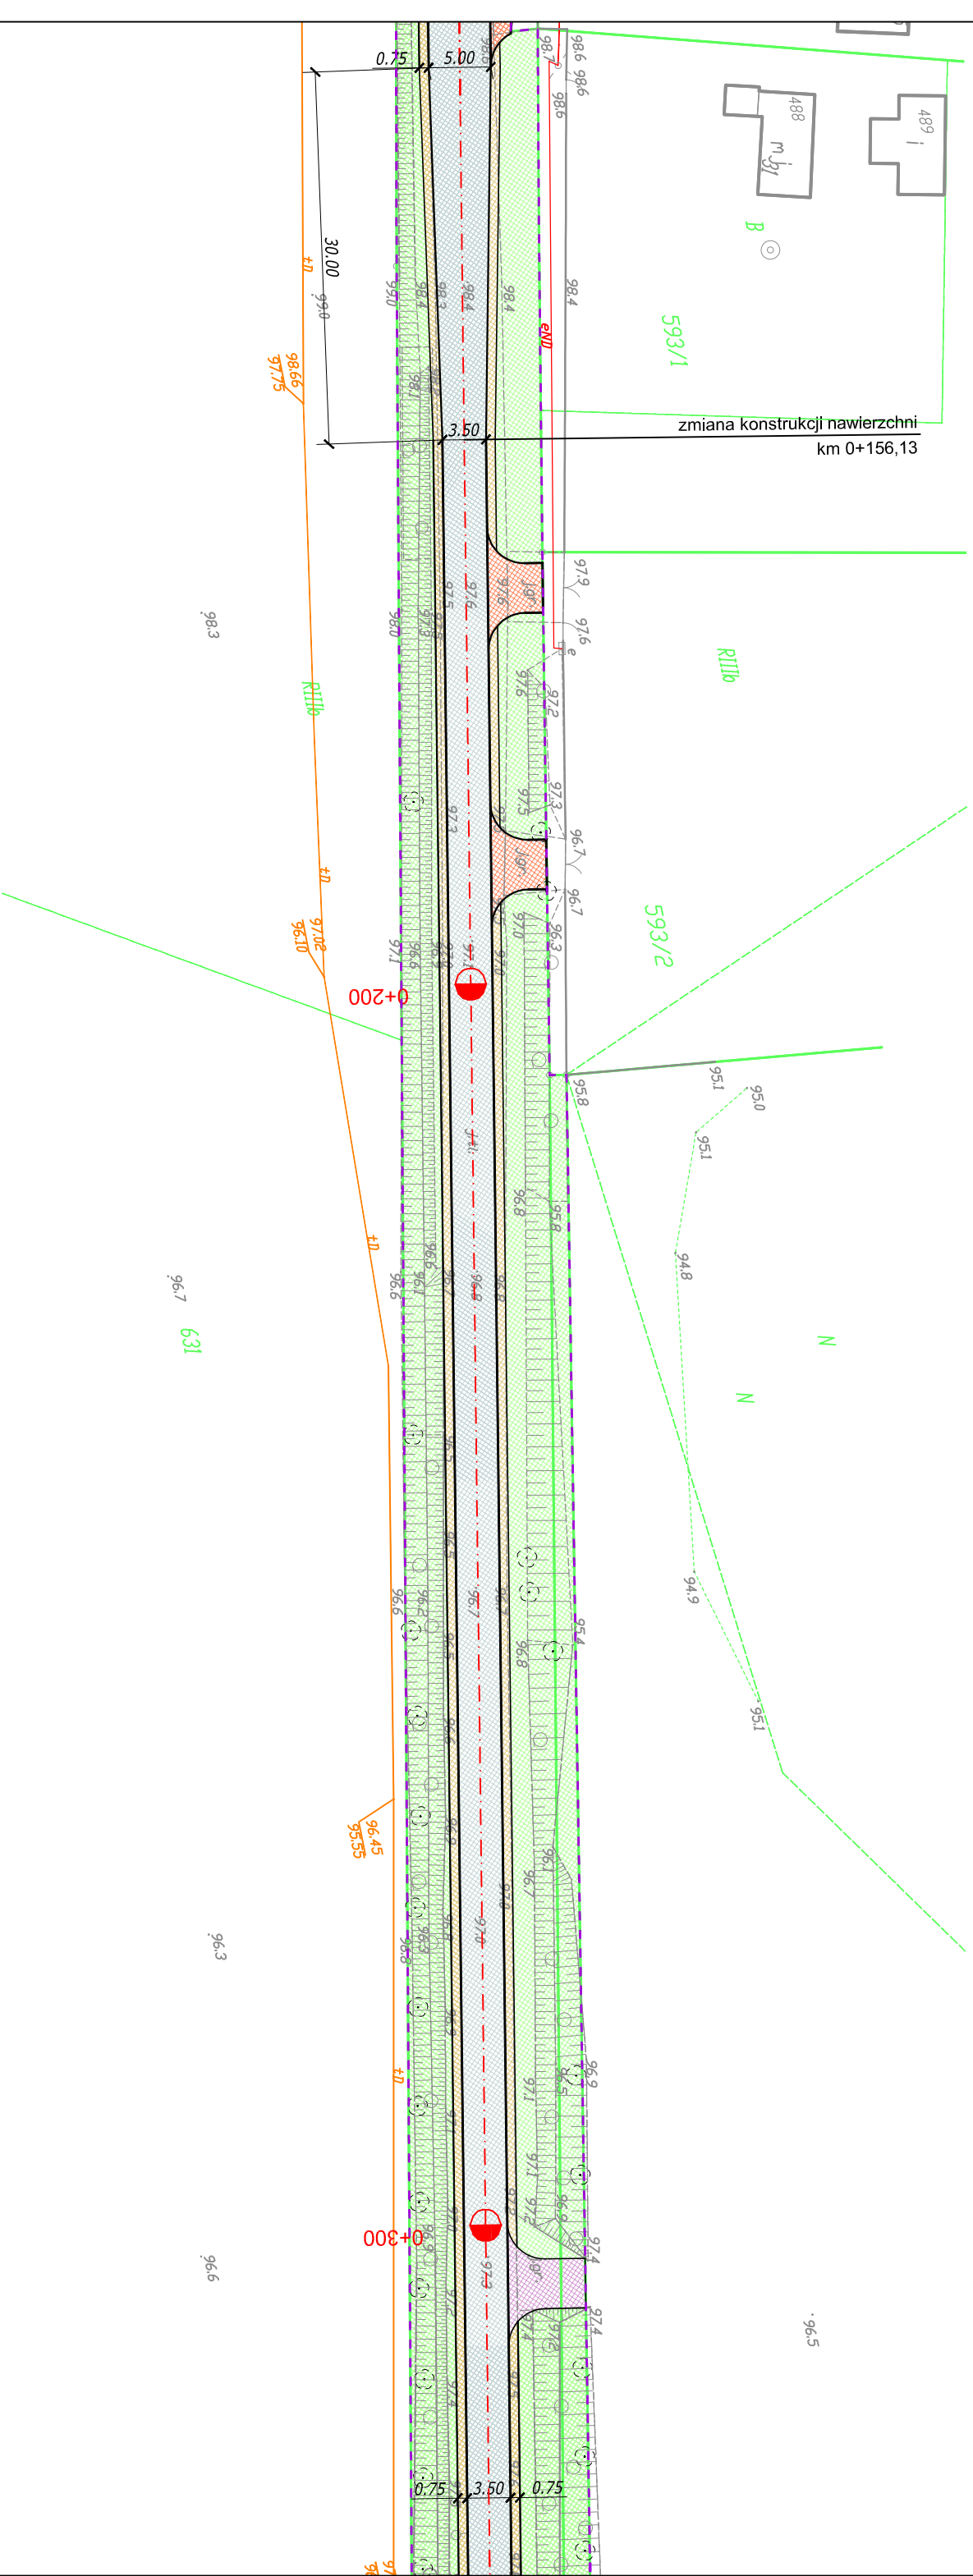

Jednostka projektowa:		Zamawiający:	
AKSOS PROJEKT Maciej Soska ul. Gen. J. Hallera 4B/10 86-100 Swiecie		Gmina Pruszc ul. Główna 33 86-120 Pruszc	

Stadlum:		Projekt Wykonawczy	
Temat: Przebudowa i modernizacja drogi dojazdowej do gruntów rolnych Serock-Brzeźno o nr 031120C			
Branża:		DROGOWA	
Tytuł rysunku:		Plan sytuacyjny	
		SKALA 1:500	


Funkcja				ZESPÓŁ PROJEKTOWY			
Imię i Nazwisko		Numer uprawnień		Podpis			
PROJEKTANT		mgr inż. Maciej Wojnowski		KUP/0118/PWOD/11			
Branża drogowa							
data		nr rys.		faza		Tom	
02.2018		2.2		PW		-	

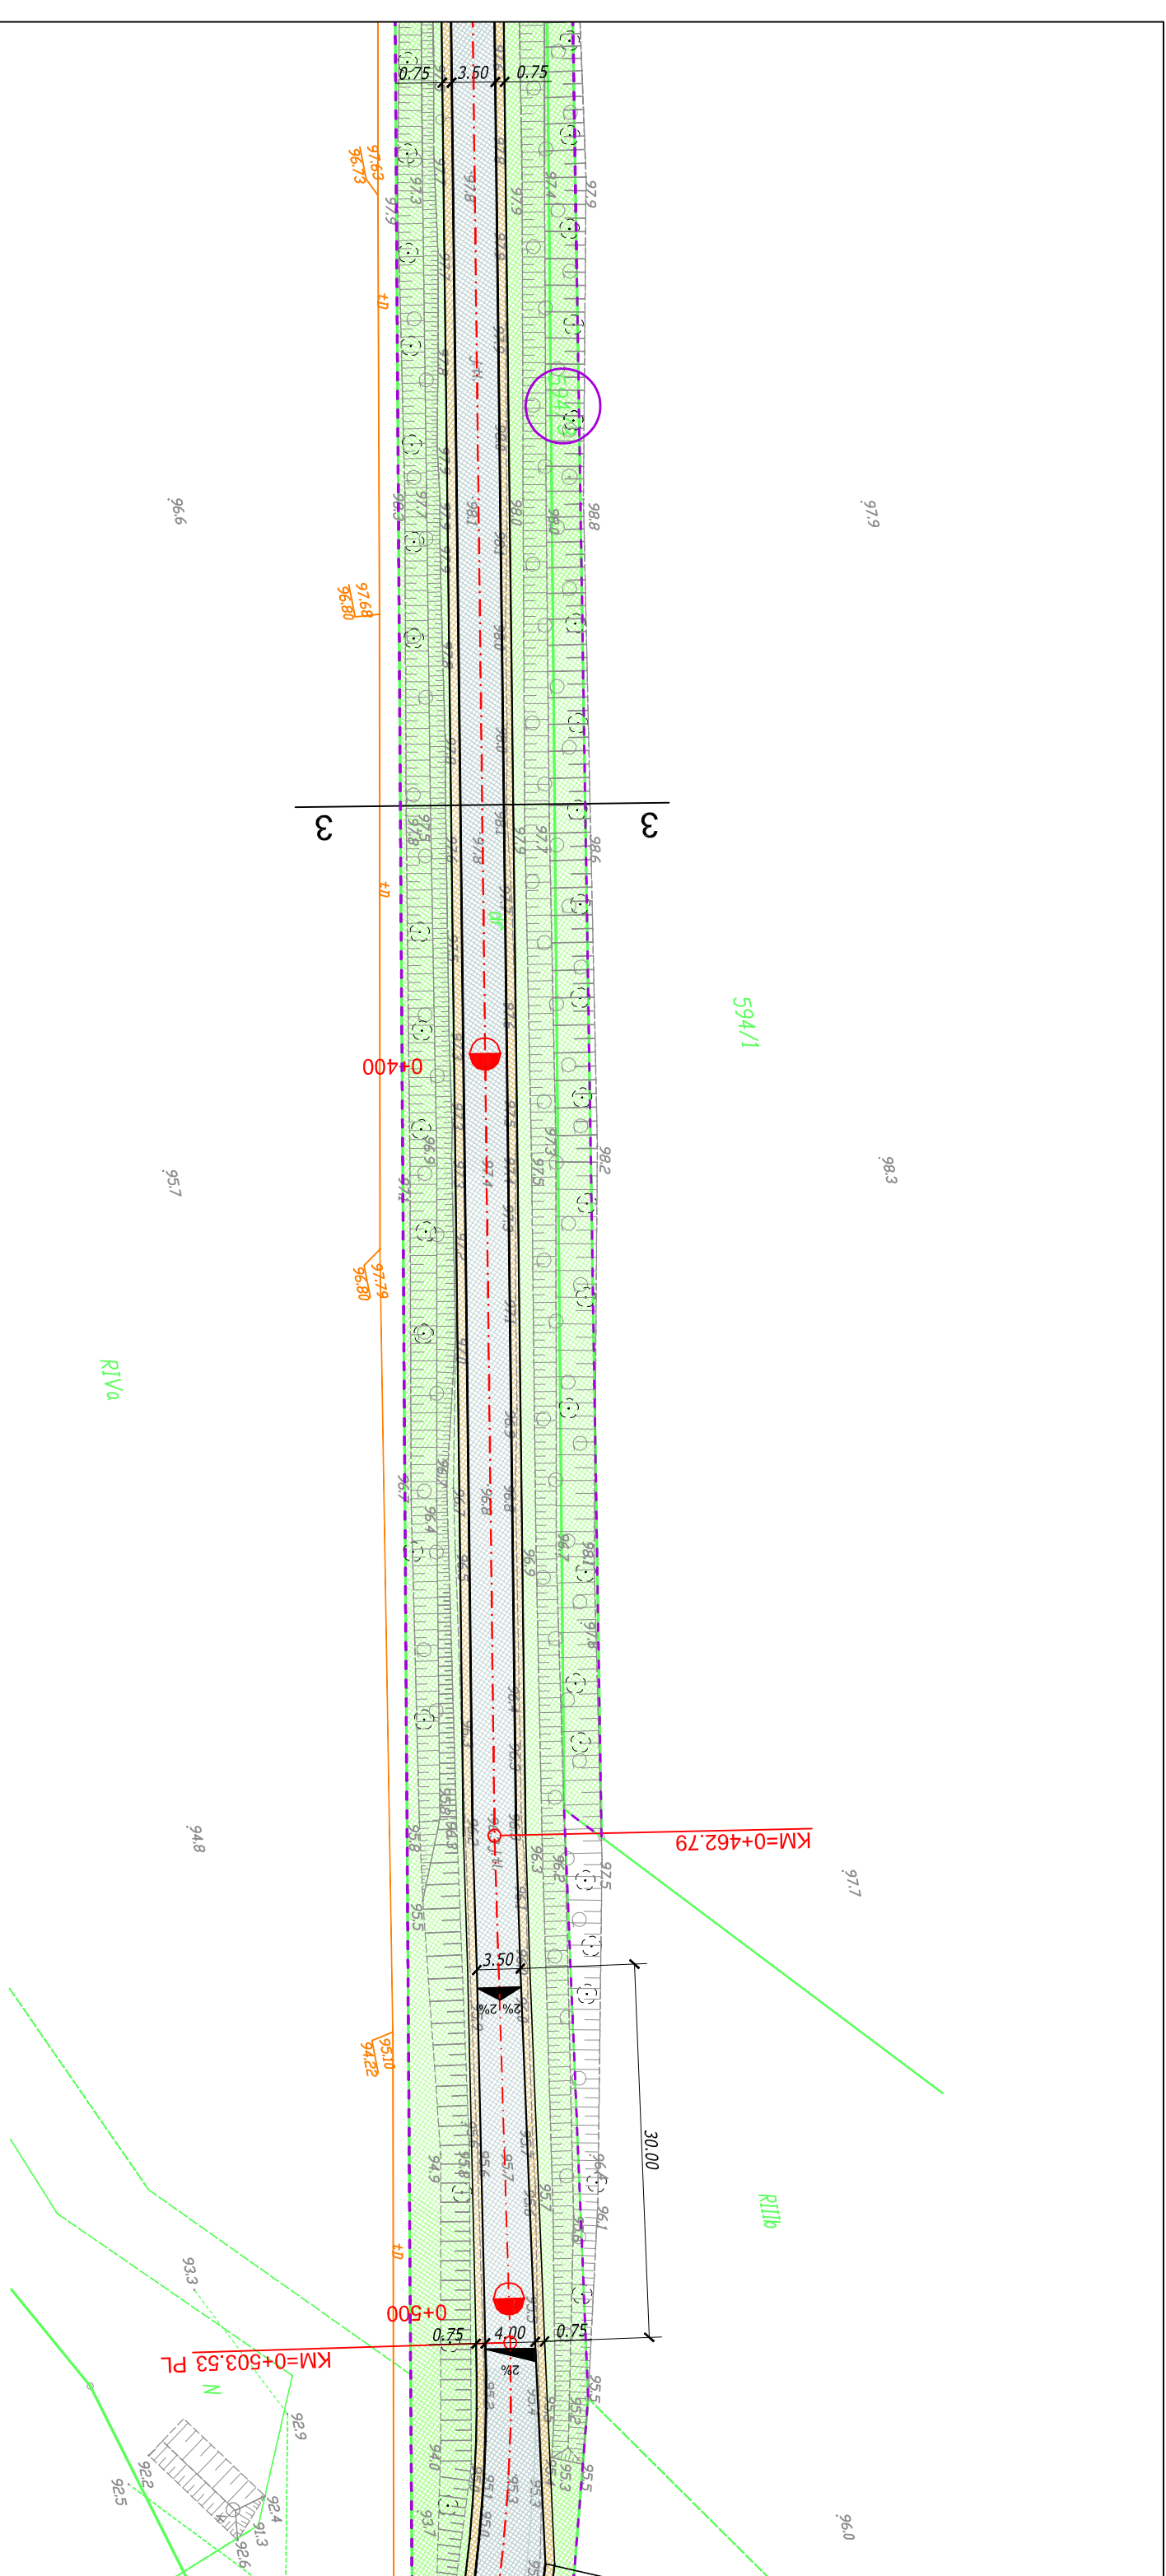

Jednostka projektowa: AKSOS PROJEKT Maciej Soska ul. Gen. J. Hallera 4B/10 86-100 Swiecie	Zamawiający: Gmina Pruszc ul. Główna 33 86-120 Pruszc
---	---

Projekt Wykonawczy	
Stadlum:	
Temat: Przebudowa i modernizacja drogi dojazdowej do gruntów rolnych Serock-Brzeźno o nr 031120C	
Branża:	DROGOWA
Tytuł rysunku:	Plan sytuacyjny
SKALA 1:500	


ZESPÓŁ PROJEKTOWY			
Funkcja	Imię i Nazwisko	Numer uprawnień	Podpis
PROJEKTANT branża drogowa	mgr inż. Maciej Wojnowski	KUP/0118/PWOD/11	
data	nr rys.	faza	Tom
02.2018	2.3	PW	-

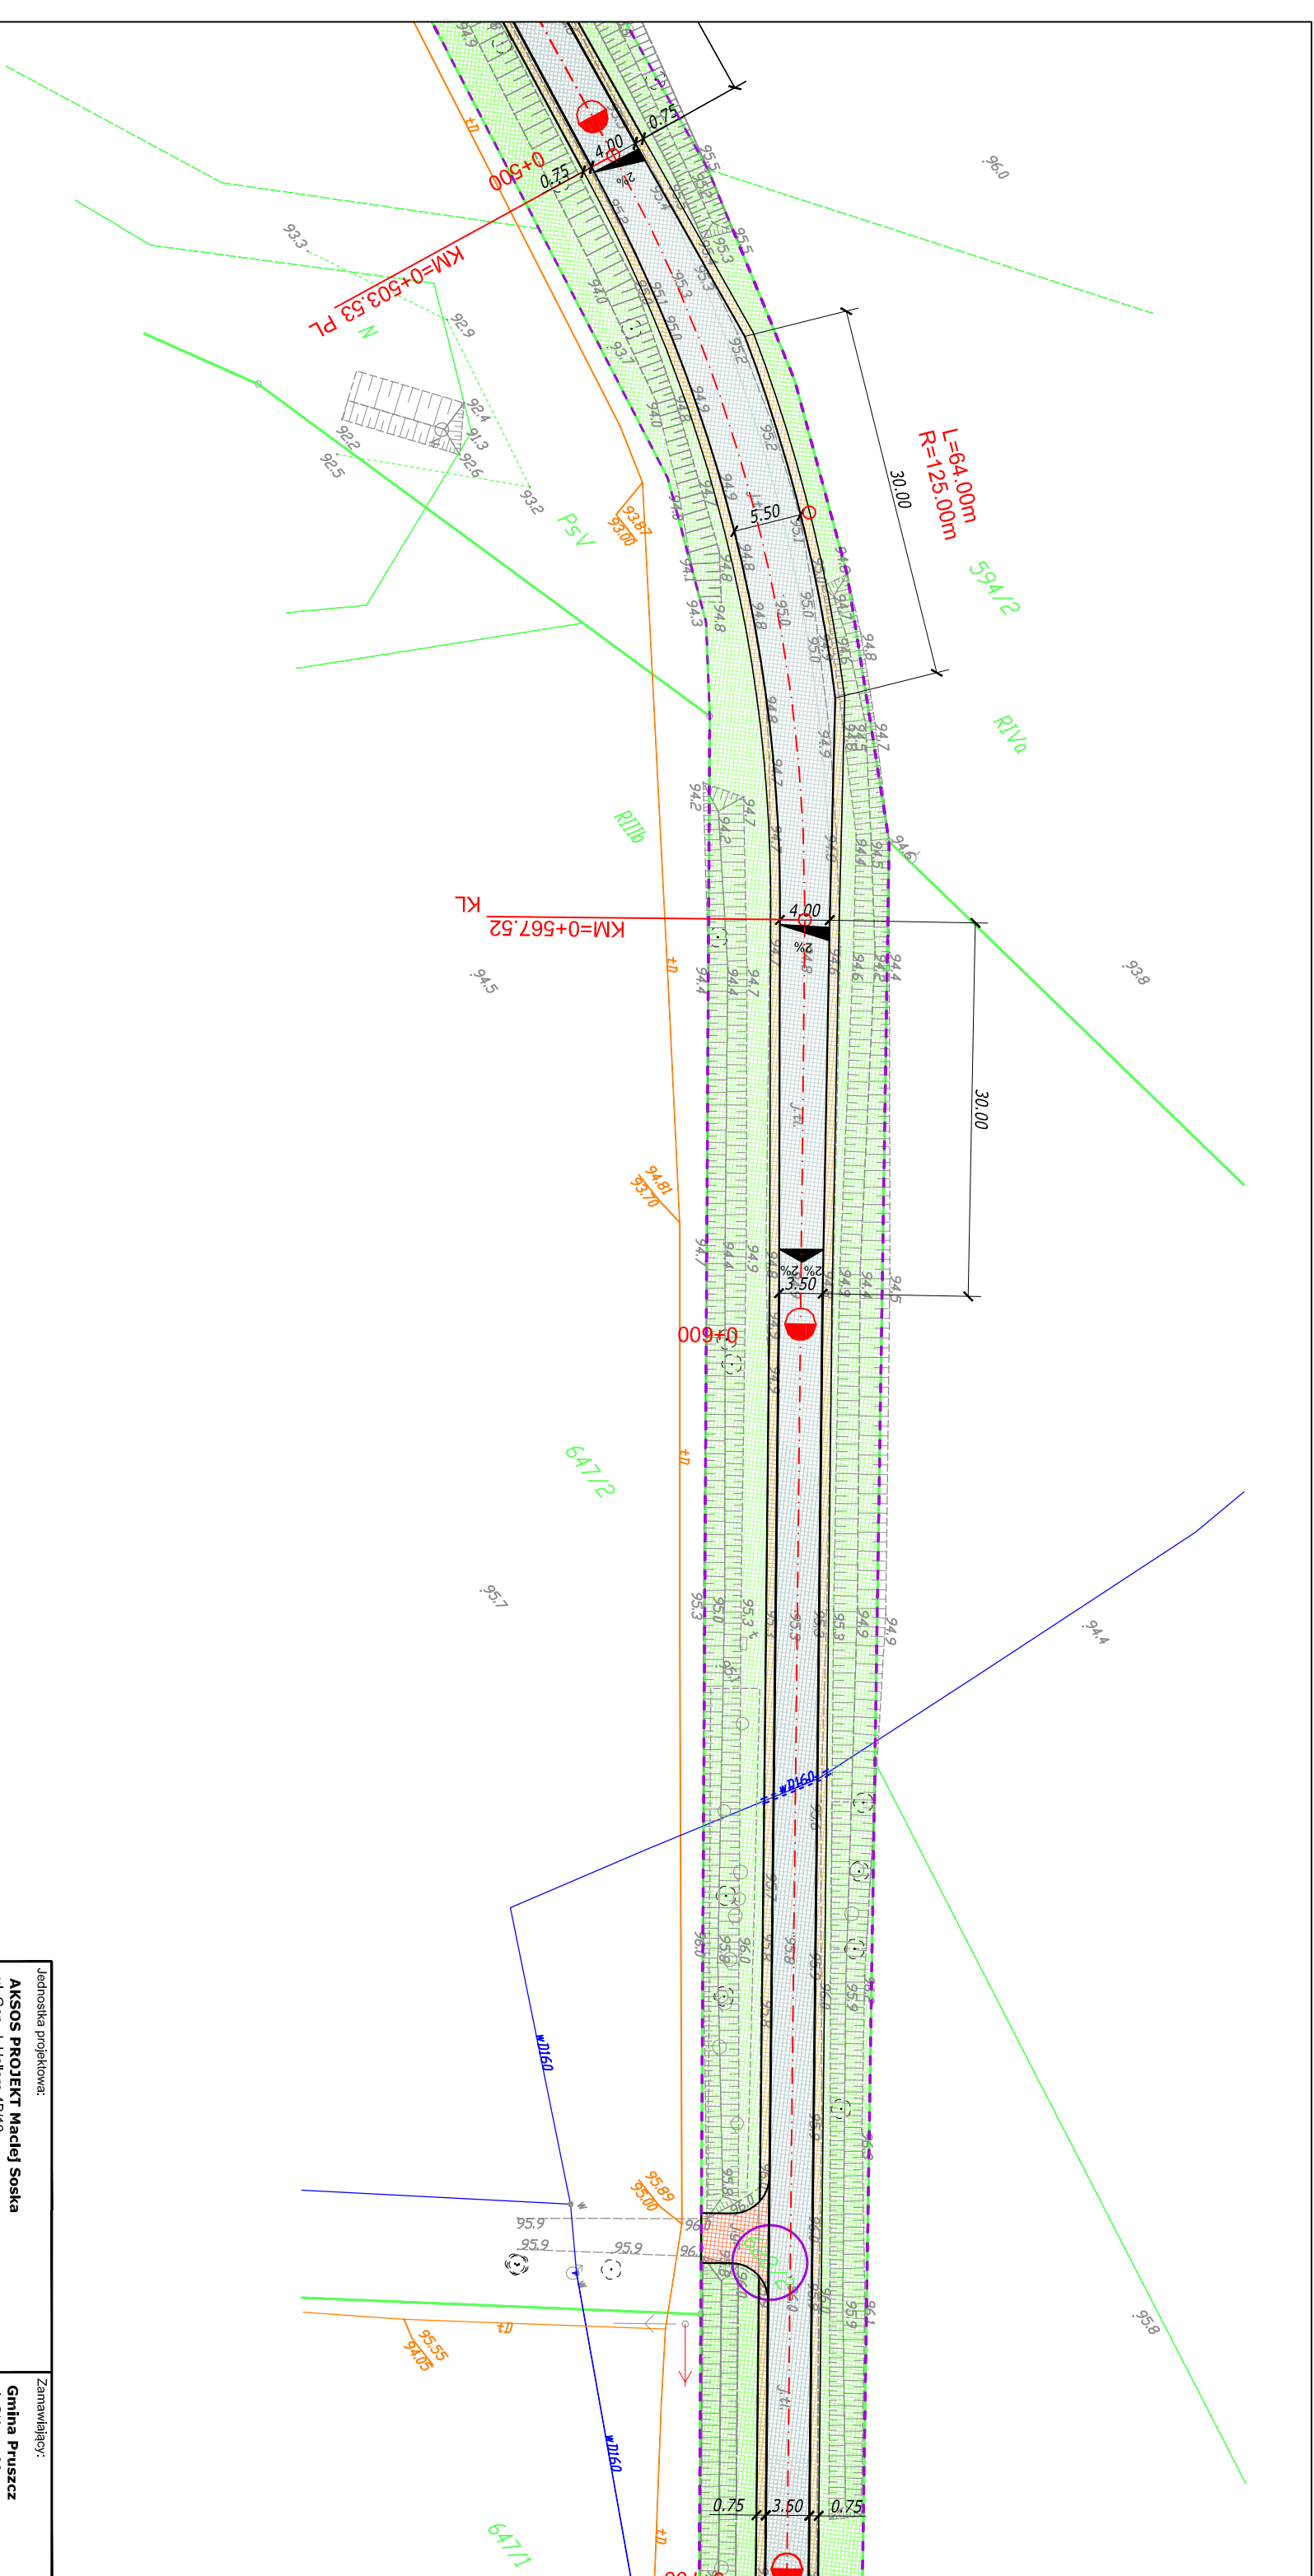

Jednostka projektowa:		Zamawiający:	
AKSOS PROJEKT Maciej Soska ul. Gen. J. Hallera 4B/10 86-100 Swiecie		Gmina Pruszcz ul. Główna 33 86-120 Pruszcz	

Stadium: Projekt Wykonawczy			
Temat: Przebudowa i modernizacja drogi dojazdowej do gruntów rolnych Serock-Brzeźno o nr 031120C			
Branża: DROGOWA		Tytuł rysunku: Plan sytuacyjny	
Funkcja: ZESPÓŁ PROJEKTOWY		SKALA 1:500	


Projektant: mgr inż. Maciej Wojnowski		Numer uprawnień: KUP/0118/PWOD/11		Podpis:	
Data: 02.2018		nr rys.: 2.4		faza: PW	
Branża drogowa		Tytuł rysunku: Plan sytuacyjny		Tom: -	

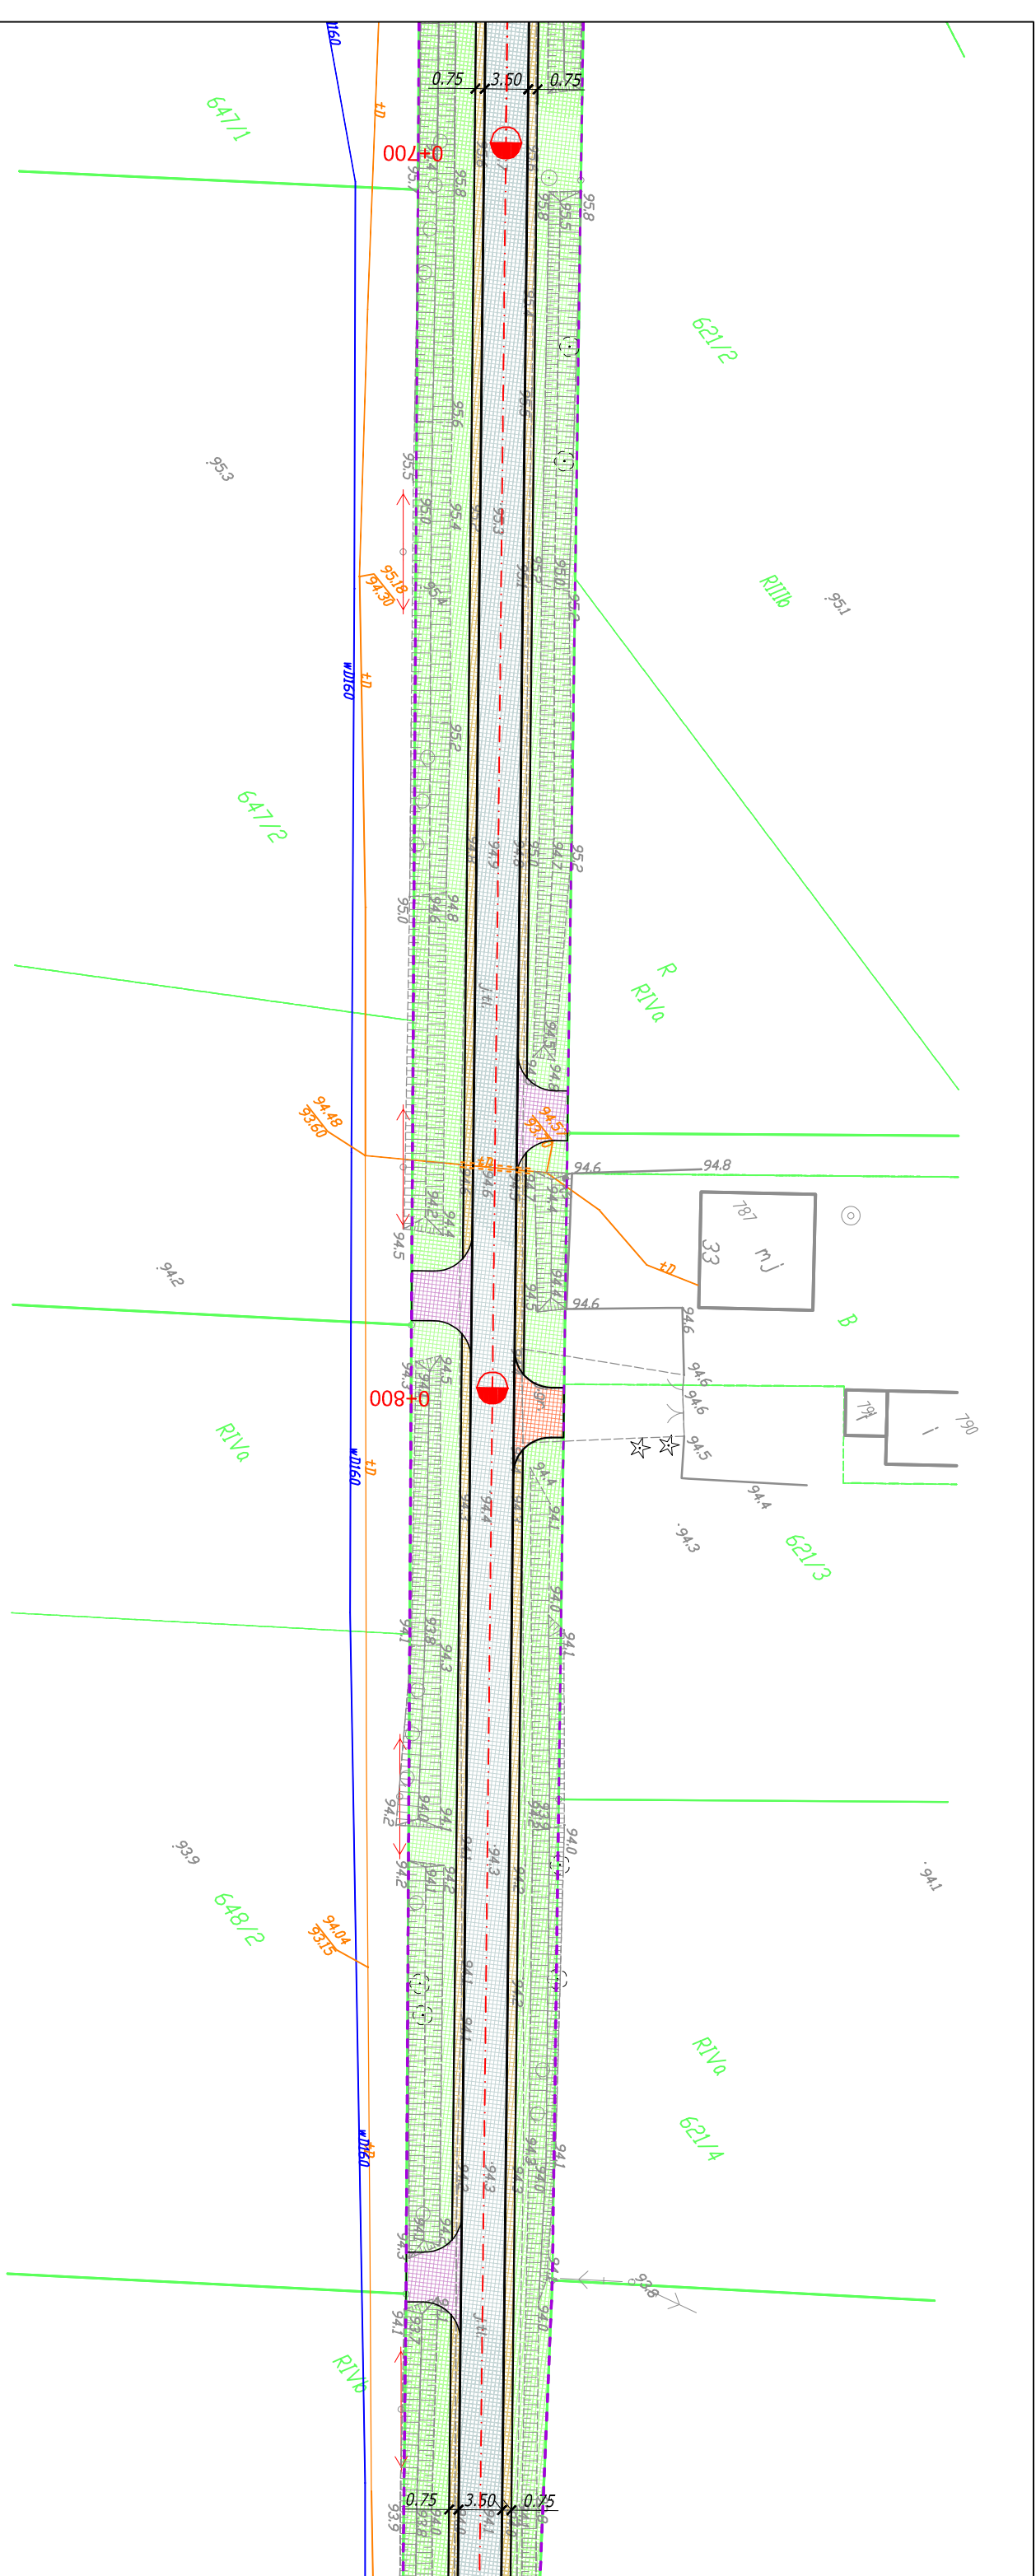

Jednostka projektowa: AKSOS PROJEKT Maciej Soska ul. Gen. J. Hallera 4B/10 86-100 Swiecie	Zamawiający: Gmina Pruszcz ul. Główna 33 86-120 Pruszcz
---	---

Projekt Wykonawczy	
Stadium:	
Temat:	
Przebudowa i modernizacja drogi dojazdowej do gruntów rolnych Serock-Brzeźno o nr 031120C	
Branża:	
DROGOWA	
Tytuł rysunku:	
Plan sytuacyjny	
SKALA 1:500	


ZESPÓŁ PROJEKTOWY			
Funkcja	Imię i Nazwisko	Numer uprawnień	Podpis
PROJEKTANT branża drogowa	mgr inż. Maciej Wojnowski	KUP/0118/PWOD/11	
data	nr rys.	faza	Tom
02.2018	2.5	PW	-

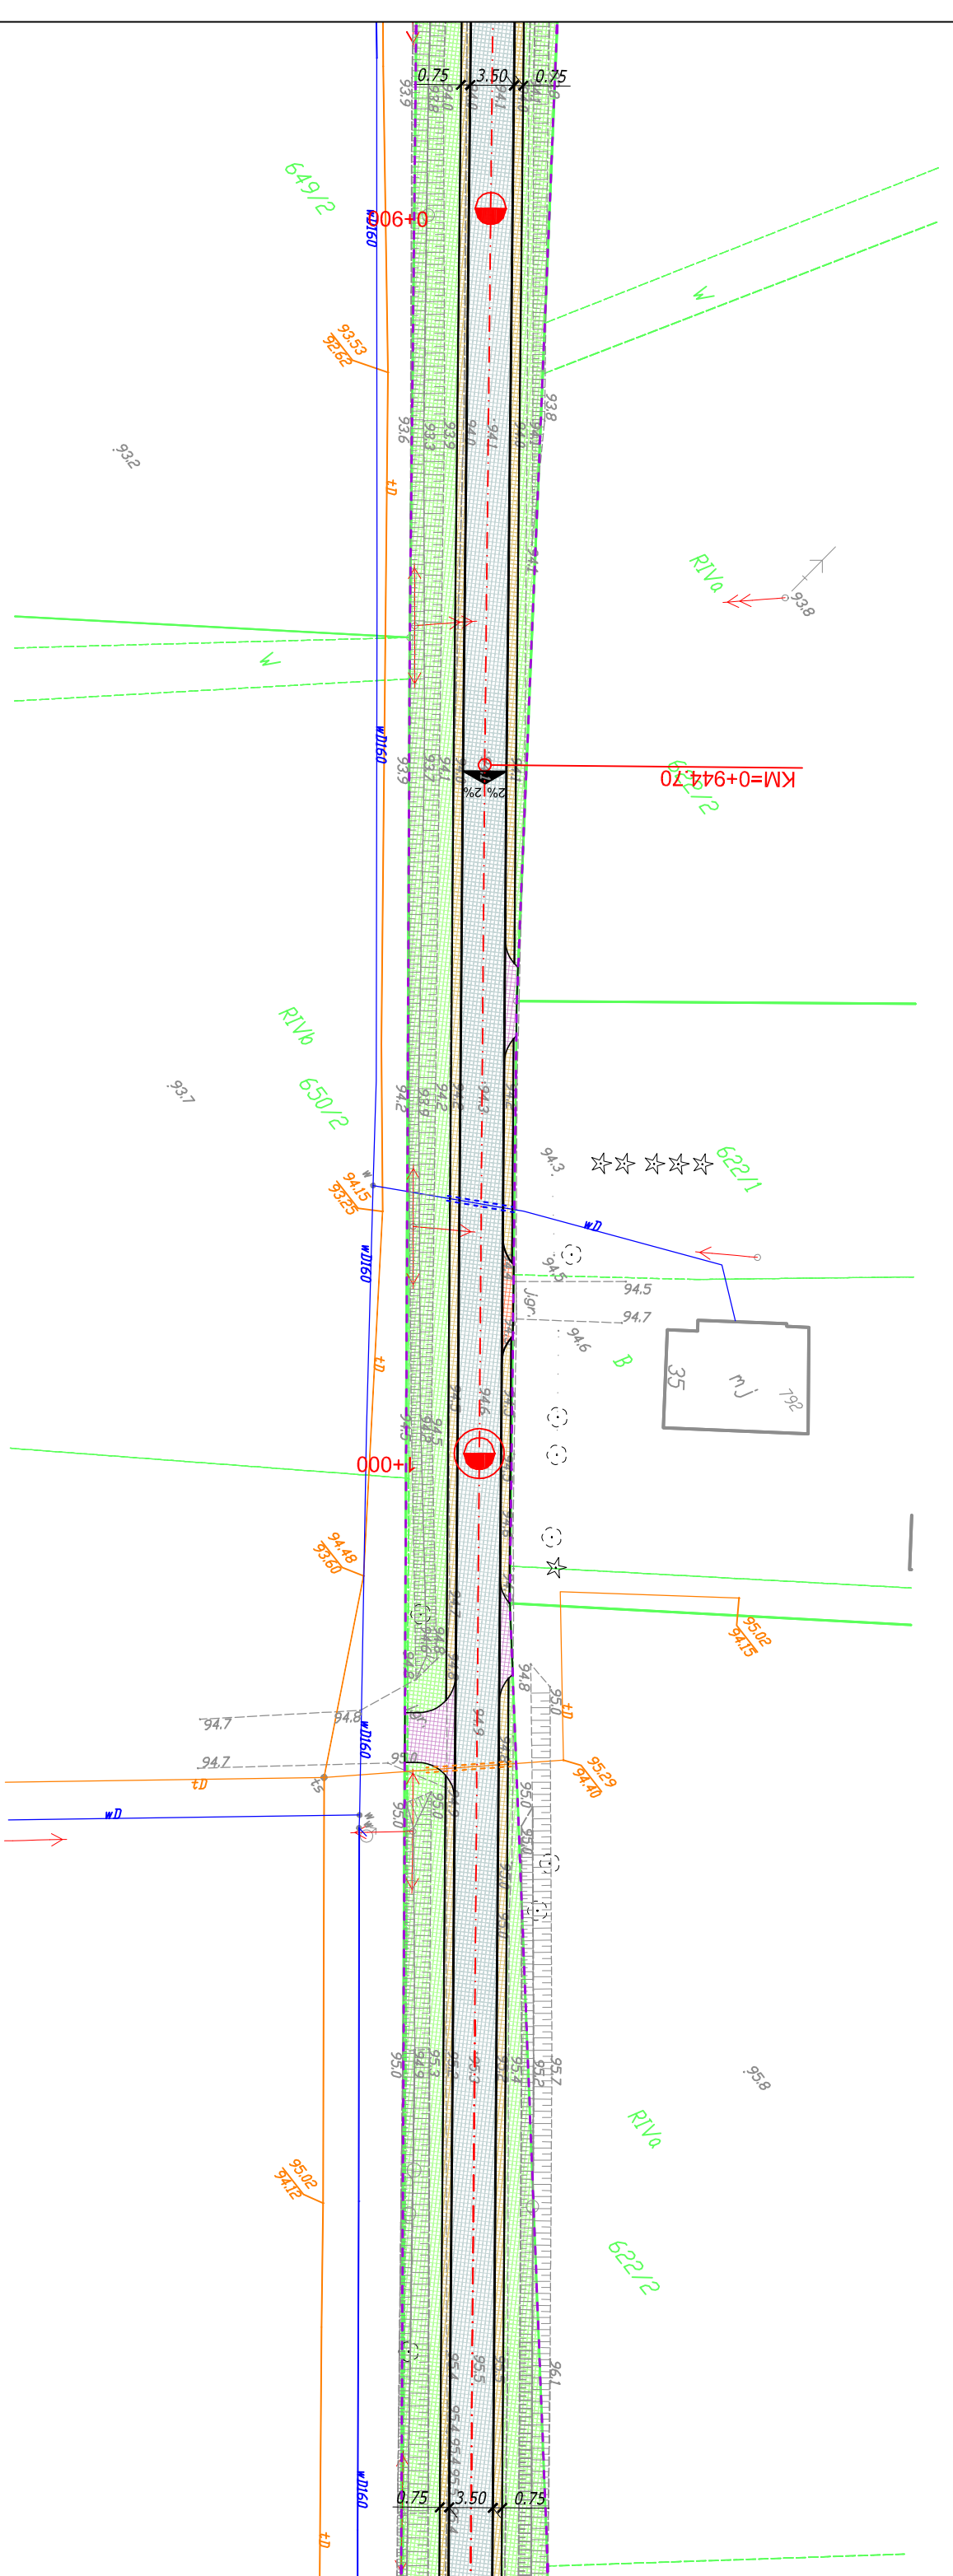

Jednostka projektowa:		Zamawiający:	
AKSOS PROJEKT Maciej Soska ul. Gen. J. Hallera 4B/10 86-100 Swiecie		Gmina Pruszc ul. Główna 33 86-120 Pruszc	

Stadrum:		Projekt Wykonawczy	
Temat: Przebudowa i modernizacja drogi dojazdowej do gruntów rolnych Serock-Brzeźno o nr 031120C			
Branża:		DROGOWA	
Tytuł rysunku:		Plan sytuacyjny	
		SKALA 1:500	


Funkcja				ZESPÓŁ PROJEKTOWY			
Imię i Nazwisko		Numer uprawnień		Podpis			
PROJEKTANT branża drogowa				mgr inż. Maciej Wojnowski KUP/0118/PWOD/11			
data		nr rys.		faza		Tom	
02.2018		2.6		PW		-	

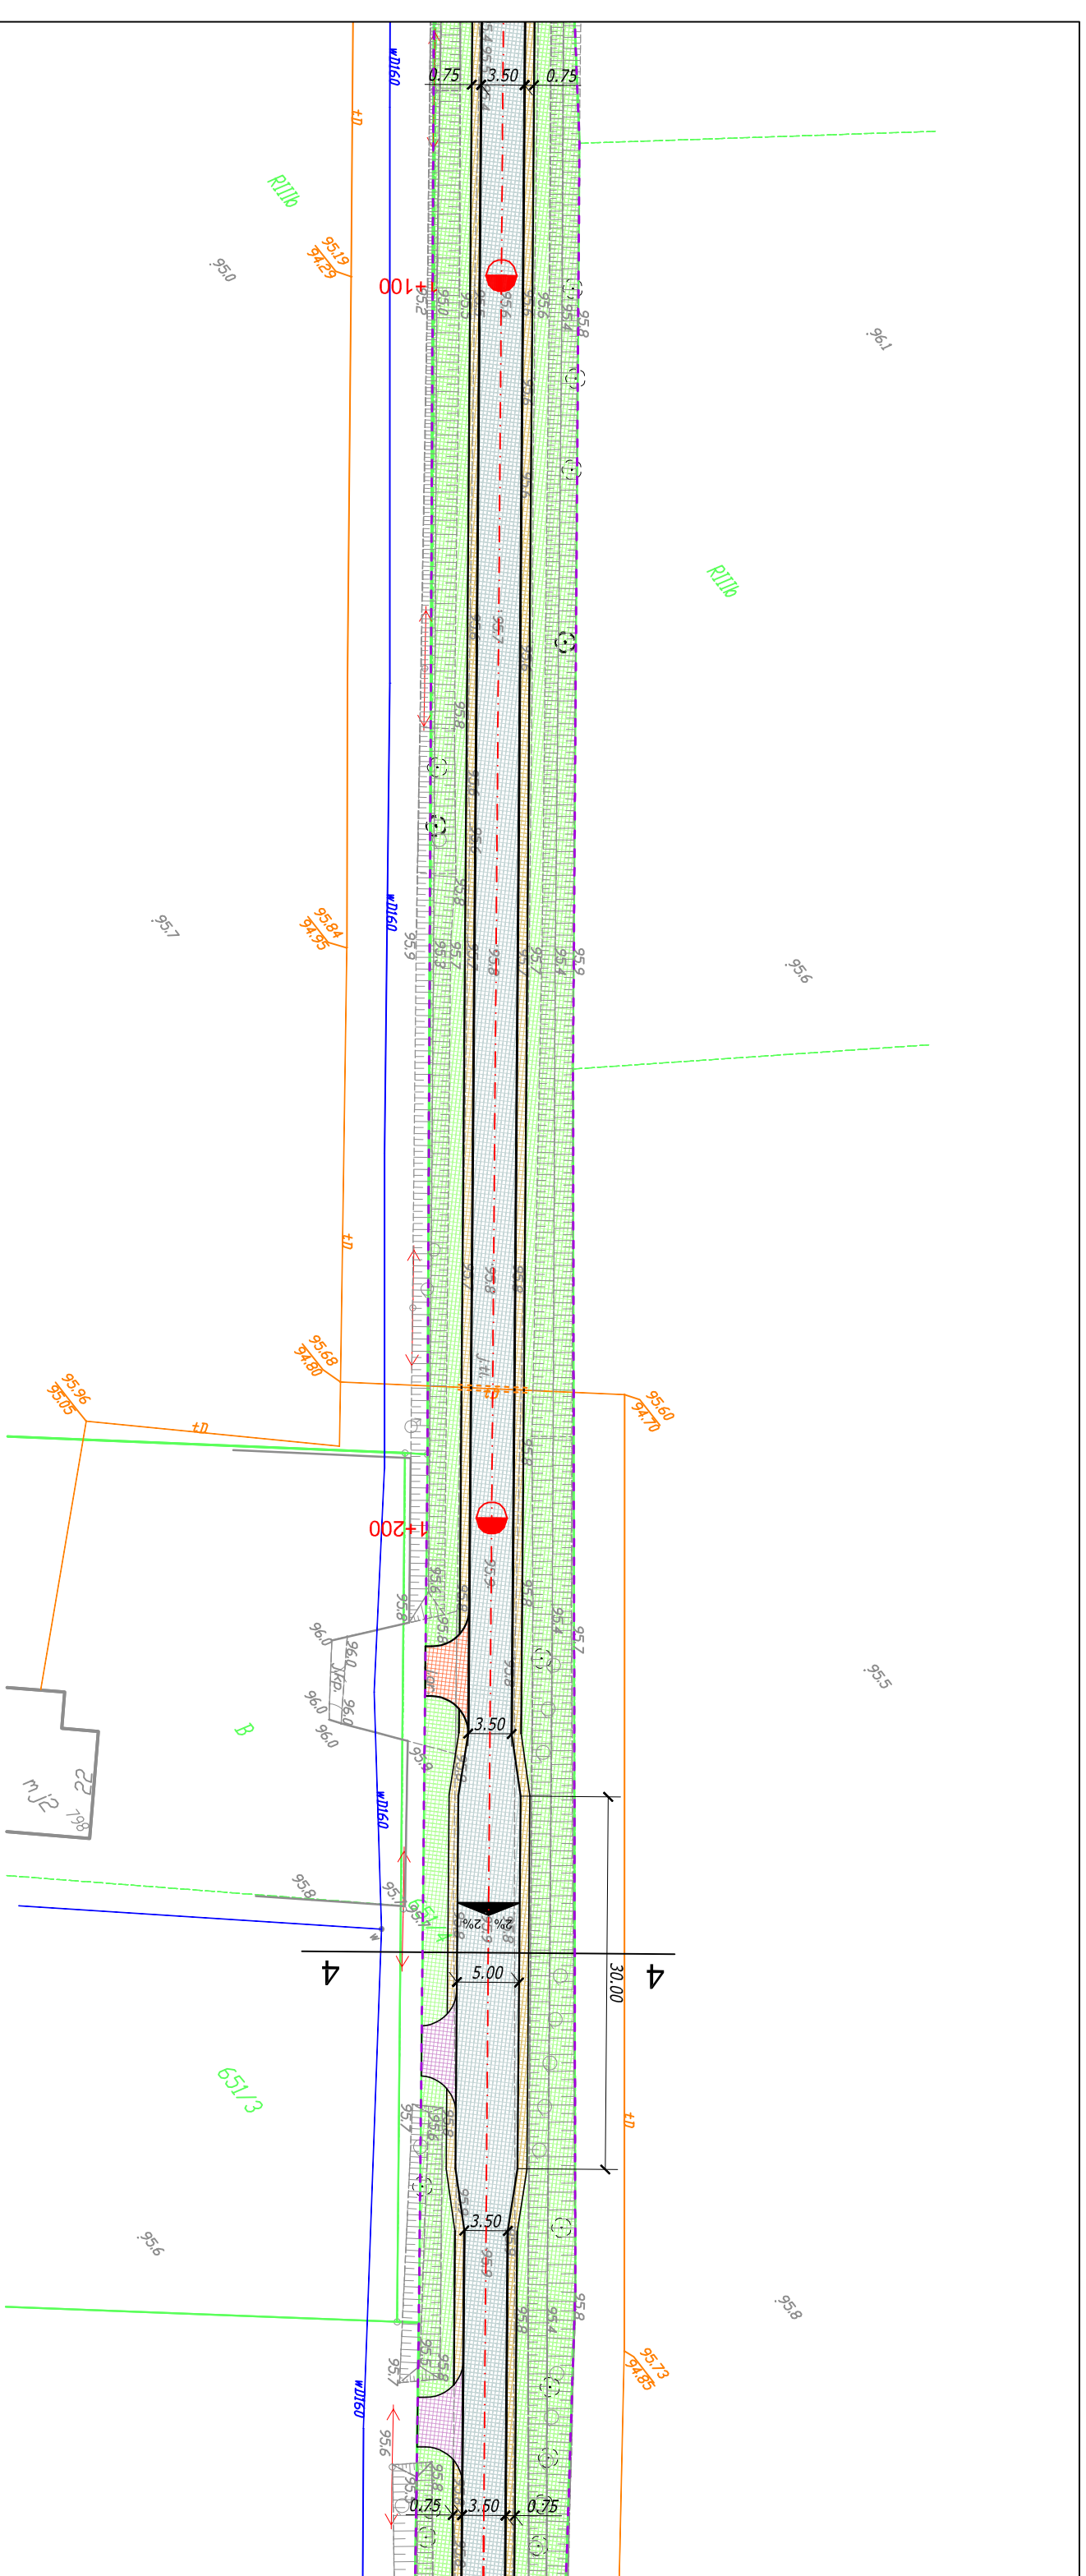

Jednostka projektowa:		Zamawiający:	
AKSOS PROJEKT Maciej Soska ul. Gen. J. Hallera 4B/10 86-100 Swiecie		Gmina Pruszcz ul. Główna 33 86-120 Pruszcz	

Stadium:		Projekt Wykonawczy	
Temat: Przebudowa i modernizacja drogi dojazdowej do gruntów rolnych Serock-Brzeźno o nr 031120C			
Branża:		DROGOWA	
Tytuł rysunku:		Plan sytuacyjny	
		SKALA 1:500	


Funkcja				ZESPÓŁ PROJEKTOWY			
Imię i Nazwisko		Numer uprawnień		Podpis			
PROJEKTANT		mgr inż. Maciej Wojnowski		KUP/0118/PWOD/11			
Branża drogowa							
data		nr rys.		faza		Tom	
02.2018		2.7		PW		-	

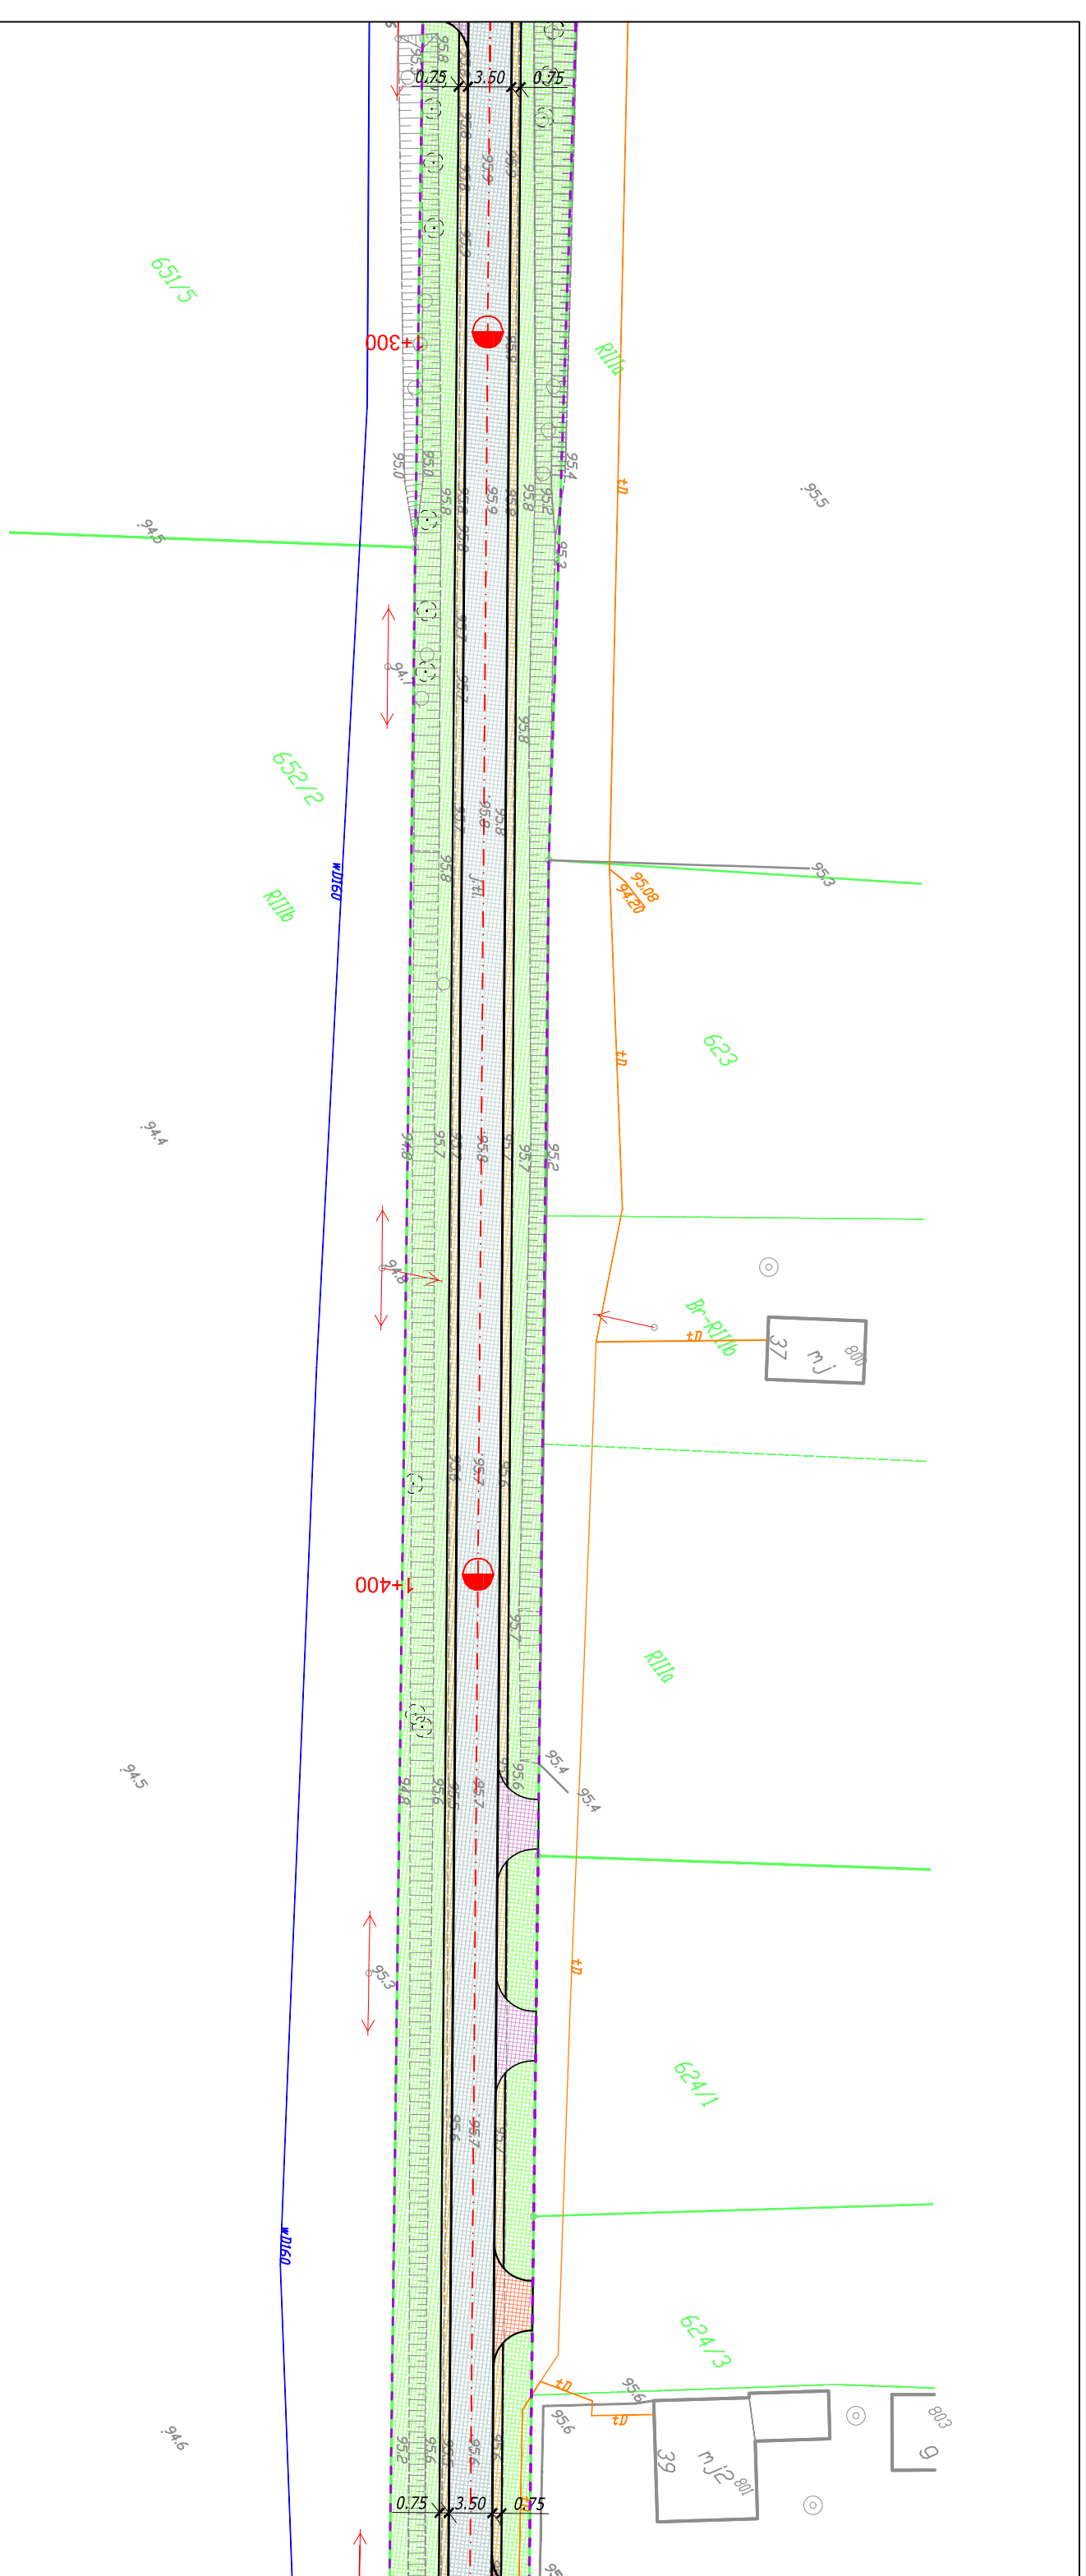

Jednostka projektowa: AKSOS PROJEKT Maciej Soska ul. Gen. J. Hallera 4B/10 86-100 Swiecie	Zamawiający: Gmina Pruszcz ul. Główna 33 86-120 Pruszcz
---	---

Stadium: Projekt Wykonawczy
Temat: Przebudowa i modernizacja drogi dojazdowej do gruntów rolnych Serock-Brzeźno o nr 031120C
Branża: DROGOWA
Tytuł rysunku: Plan sytuacyjny
SKALA 1:500

ZESPÓŁ PROJEKTOWY			
Funkcja	Imię i Nazwisko	Numer uprawnień	Podpis
PROJEKTANT branża drogowa	mgr inż. Maciej Wojnowski	KUP/0118/PWOD/11	
data	nr rys.	faza	Tom
02.2018	2.8	PW	-

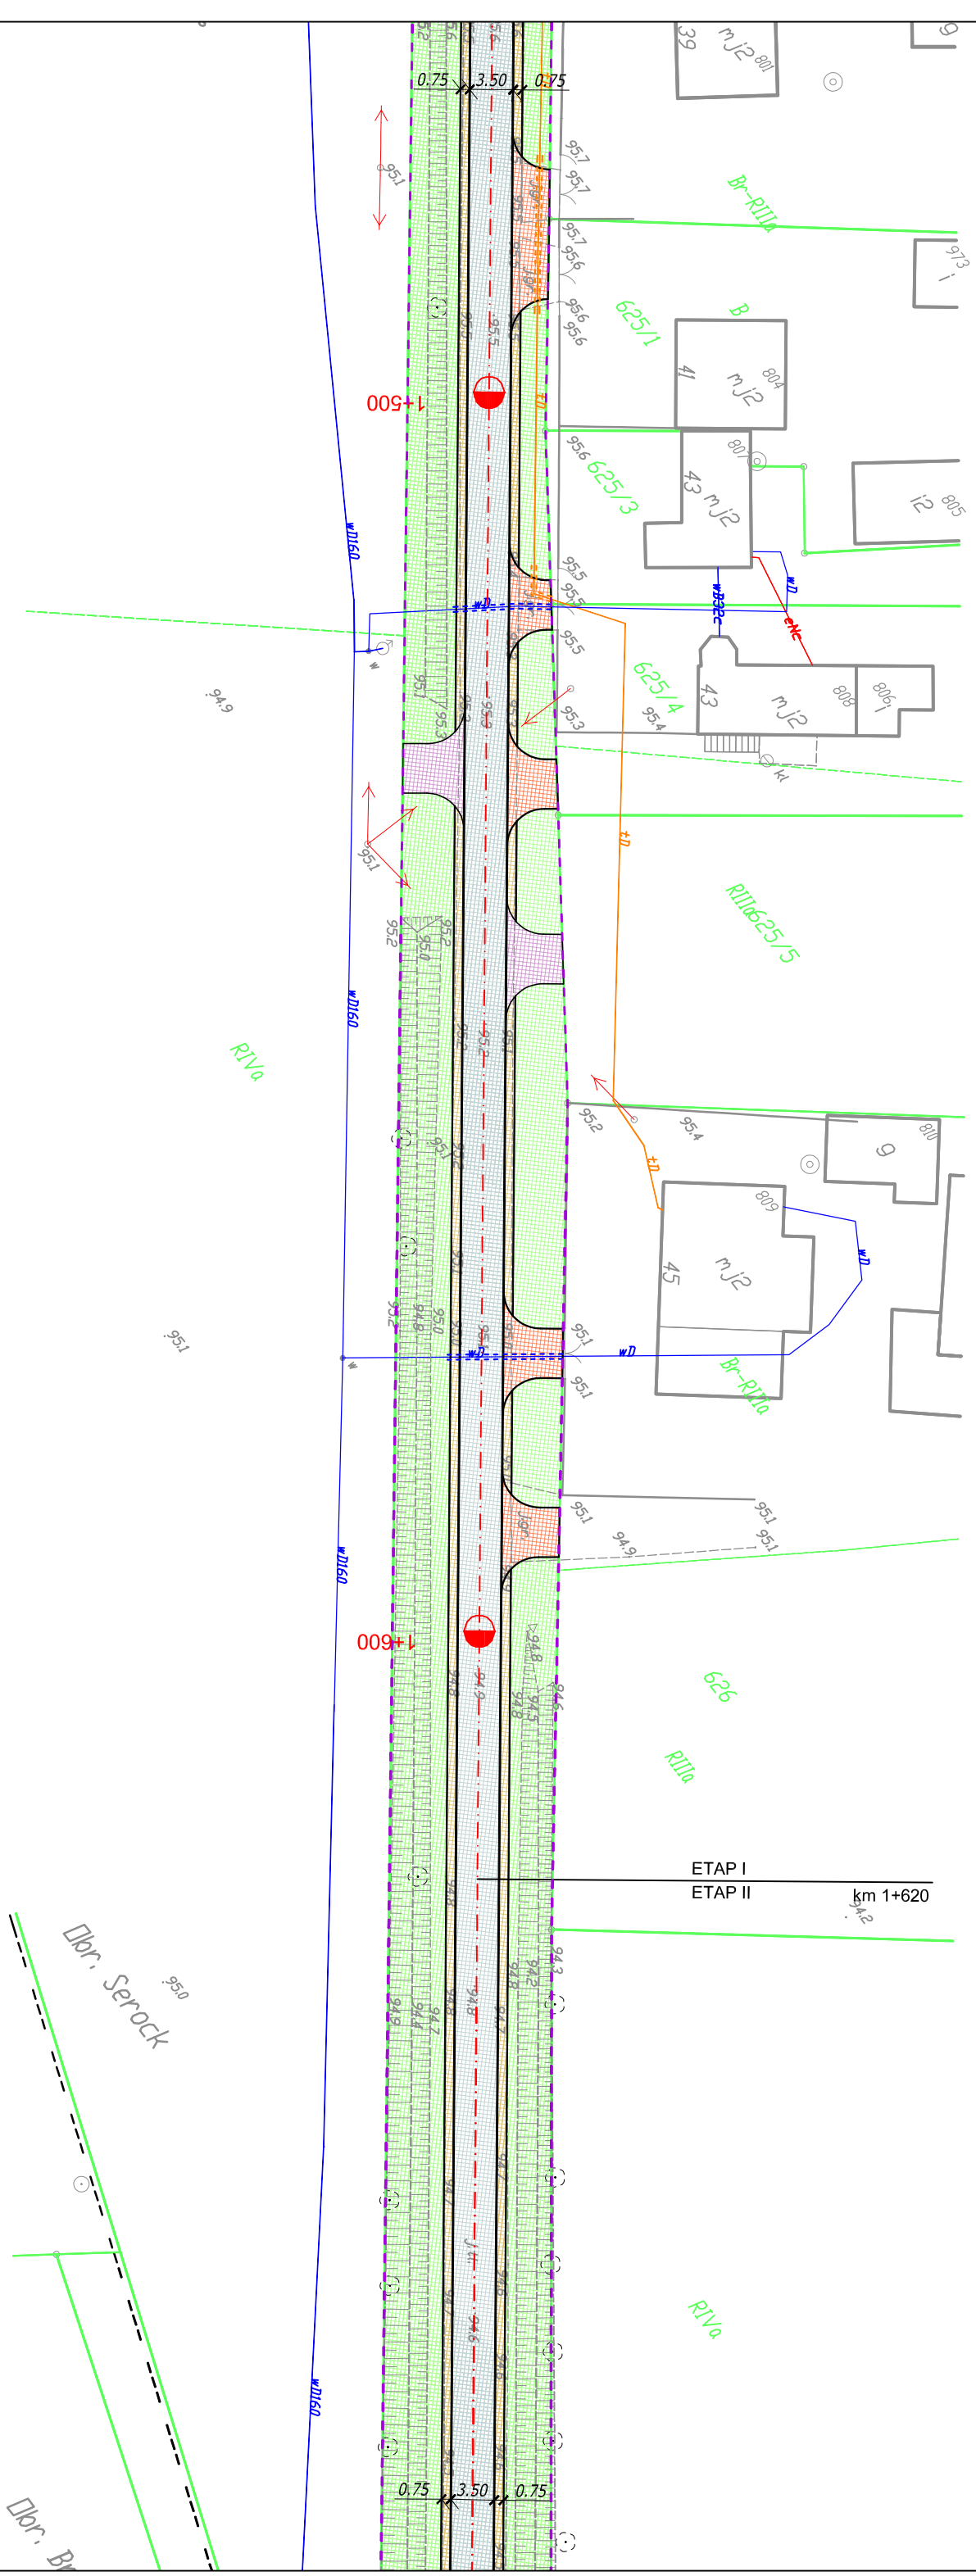

Jednostka projektowa:
AKSOS PROJEKT Maciej Soska
 ul. Gen. J. Hallera 4B/10
 86-100 Swiecie

Zamawiający:
Gmina Pruszc
 ul. Główna 33
 86-120 Pruszc

Stadlum:
Projekt Wykonawczy


Temat:
 Przebudowa i modernizacja drogi dojazdowej do gruntów rolnych
 Serock-Brzeźno o nr 031120C

Branża:
 DROGOWA

Tytuł rysunku:
Plan sytuacyjny

SKALA 1:500

ZESPÓŁ PROJEKTOWY			
Funkcja	Imię i Nazwisko	Numer uprawnień	Podpis
PROJEKTANT branża drogowa	mgr inż. Maciej Wojnowski	KUP/0118/PWOD/11	
data	nr rys.	faza	Tom
02.2018	2.9	PW	-

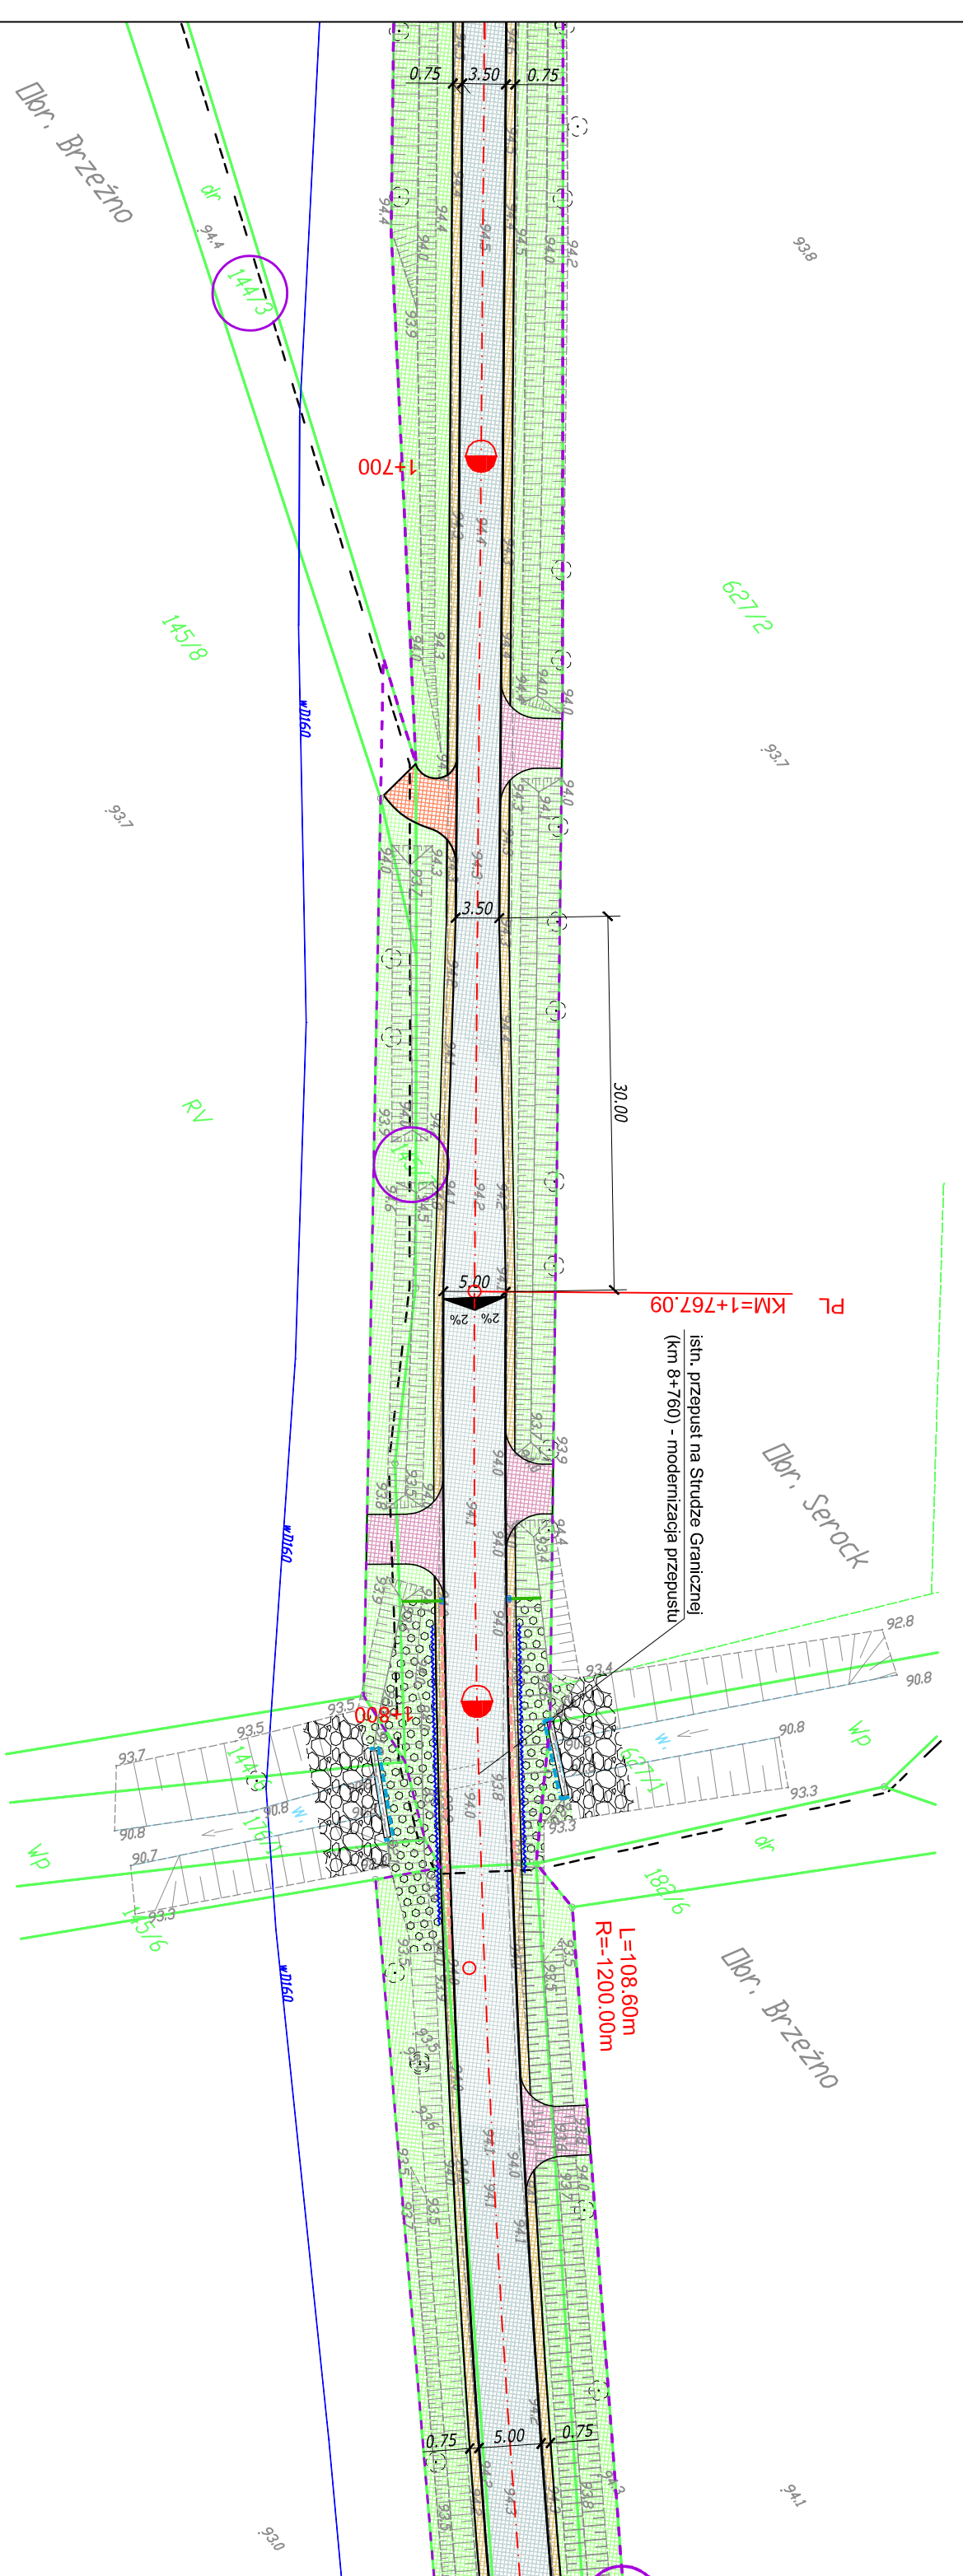


PL KM=1+767.09
 istn. przepust na Strudze Granicznej
 (km 8+760) - modernizacja przepustu

L=108.60m
 R=-1200.00m

Jednostka projektowa: AKSOS PROJEKT Maciej Soska ul. Gen. J. Hallera 4B/10 86-100 Swiecie	Zamawiający: Gmina Pruszc ul. Główna 33 86-120 Pruszc
---	---

Stadium: Projekt Wykonawczy
Temat: Przebudowa i modernizacja drogi dojazdowej do gruntów rolnych Serock-Brzeźno o nr 031120C
Branża: DROGOWA
Tytuł rysunku: Plan sytuacyjny
SKALA 1:500


ZESPÓŁ PROJEKTOWY			
Funkcja	Imię i Nazwisko	Numer uprawnień	Podpis
PROJEKTANT branża drogowa	mgr inż. Maciej Wojnowski	KUP/0118/PWOD/11	
data	nr rys.	faza	Tom
02.2018	2.10	PW	-

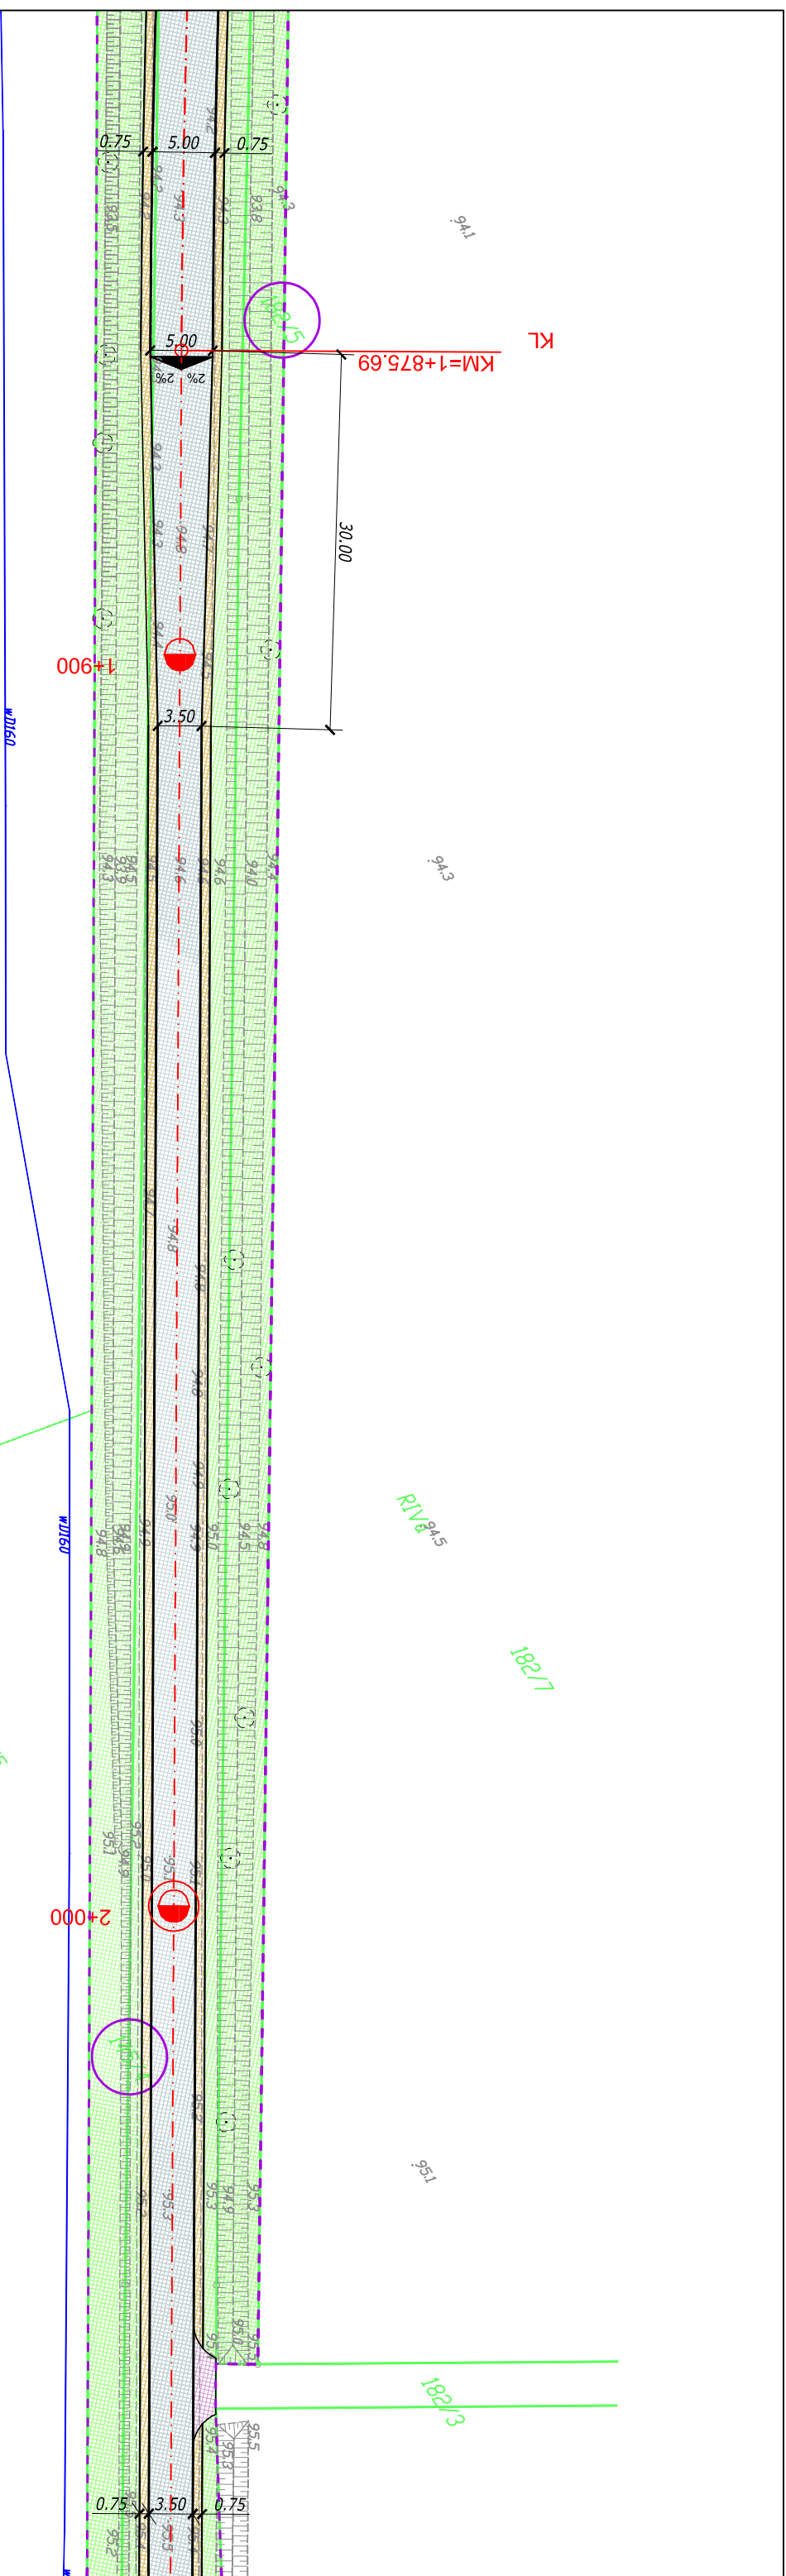

Jednostka projektowa: AKSOS PROJEKT Maciej Soska ul. Gen. J. Hallera 4B/10 86-100 Swiecie	Zamawiający: Gmina Pruszcz ul. Główna 33 86-120 Pruszcz
---	---

Projekt Wykonawczy	
Stadium:	
Temat: Przebudowa i modernizacja drogi dojazdowej do gruntów rolnych Serock-Brzeźno o nr 031120C	
Branża: DROGOWA	
Tytuł rysunku: Plan sytuacyjny	
SKALA 1:500	


ZESPÓŁ PROJEKTOWY			
Funkcja	Imię i Nazwisko	Numer uprawnień	Podpis
PROJEKTANT branża drogowa	mgr inż. Maciej Wojnowski	KUP/0118/PWOD/11	
data	nr rys.	faza	Tom
02.2018	2.11	PW	-

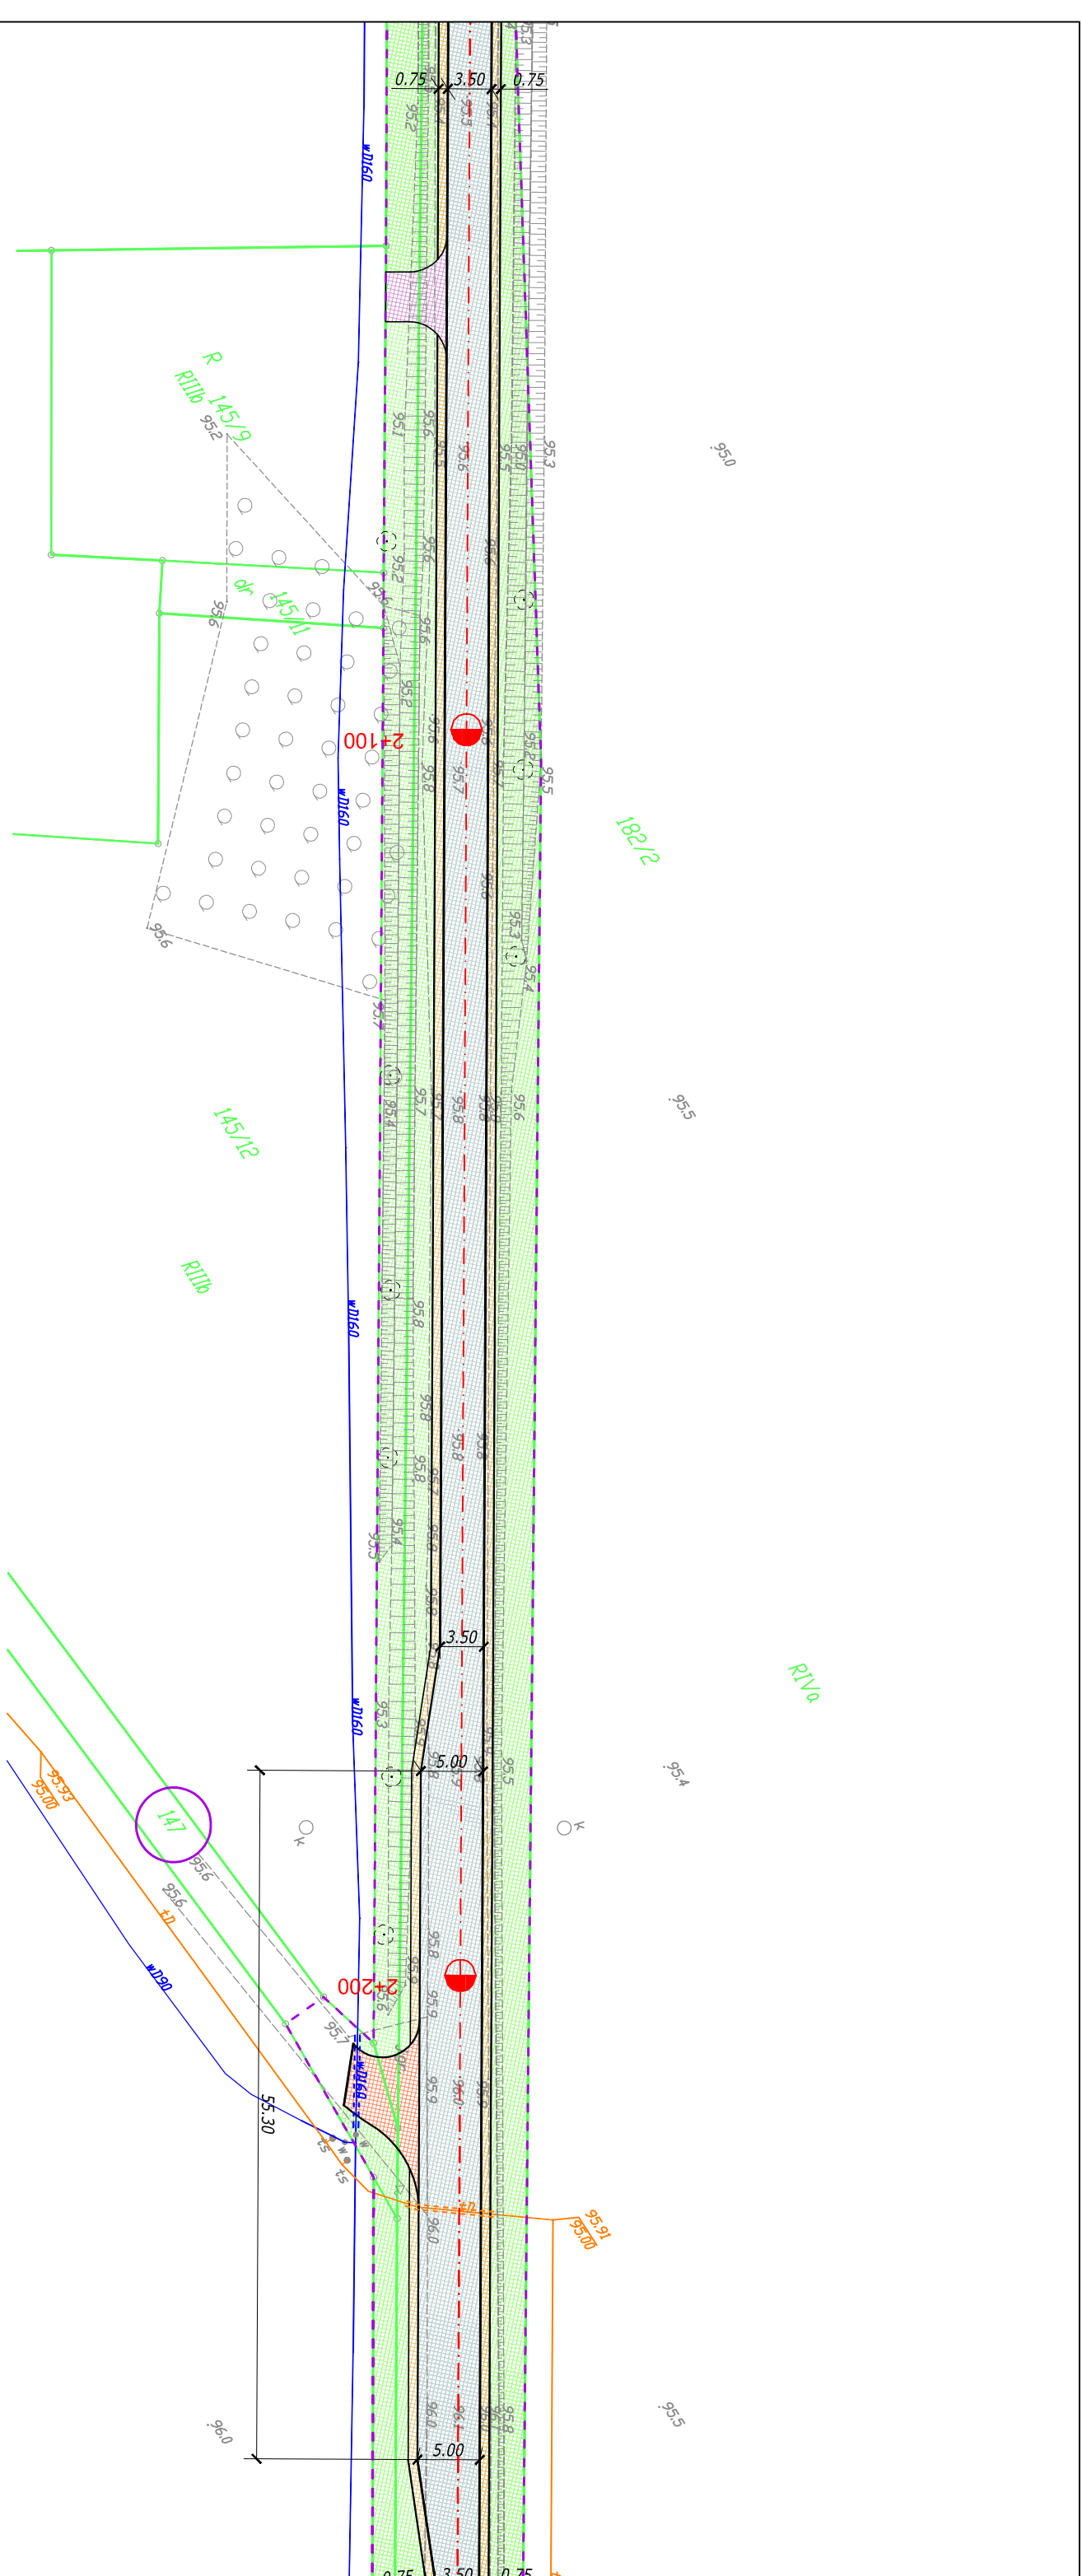

Jednostka projektowa:		Zamawiający:	
AKSOS PROJEKT Maciej Soska ul. Gen. J. Hallera 4B/10 86-100 Swiecie		Gmina Pruszcz ul. Główna 33 86-120 Pruszcz	

Stadlum:		Projekt Wykonawczy	
Temat: Przebudowa i modernizacja drogi dojazdowej do gruntów rolnych Serock-Brzeźno o nr 031120C			
Branża:		DROGOWA	
Tytuł rysunku:		Plan sytuacyjny	
		SKALA 1:500	


Funkcja				ZESPÓŁ PROJEKTOWY			
Inicj i Nazwisko		Numer uprawnień		Podpis			
PROJEKTANT		mgr inż. Maciej Wojnowski		KUP/0118/PWOD/11			
branza drogowa							
data		nr rys.		faza		Tom	
02.2018		2.12		PW		-	

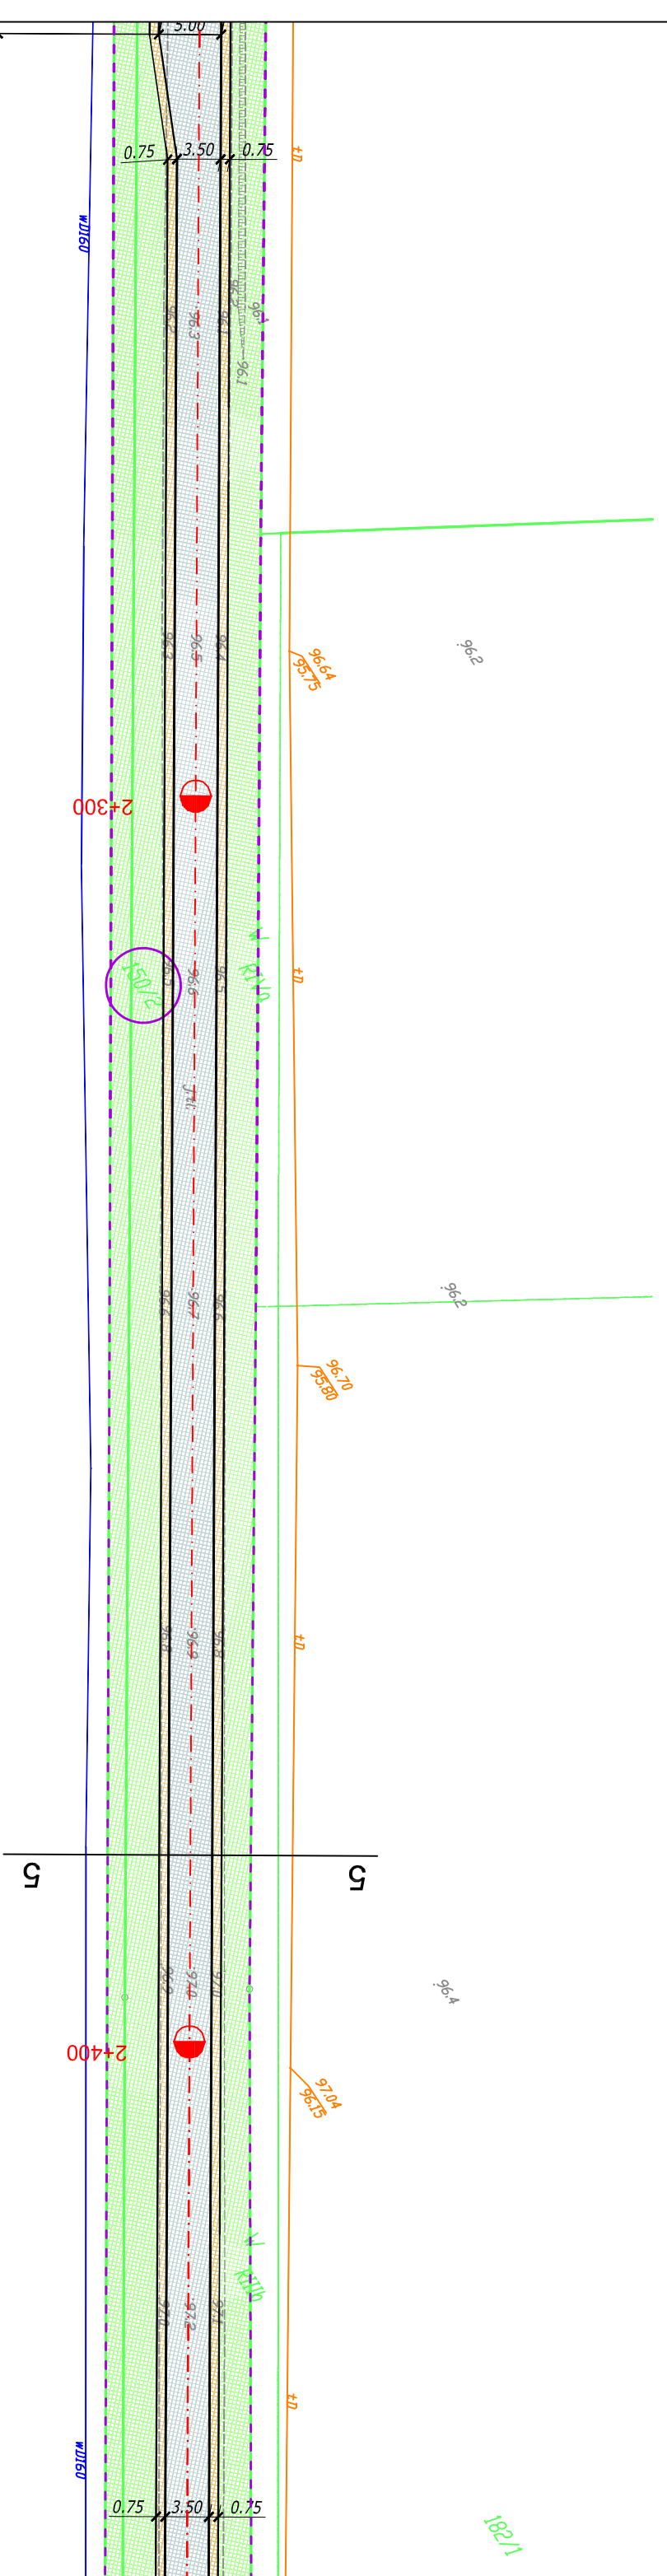

Jednostka projektowa: AKSOS PROJEKT Maciej Soska ul. Gen. J. Hallera 4B/10 86-100 Swiecie	Zamawiający: Gmina Pruszc ul. Główna 33 86-120 Pruszc
---	---

Projekt Wykonawczy	
Stadium:	
Temat: Przebudowa i modernizacja drogi dojazdowej do gruntów rolnych Serock-Brzeźno o nr 031120C	
Branża: DROGOWA	
Tytuł rysunku: Plan sytuacyjny	
SKALA 1:500	


ZESPÓŁ PROJEKTOWY			
Funkcja	Imię i Nazwisko	Numer uprawnień	Podpis
PROJEKTANT branża drogowa	mgr inż. Maciej Wojnowski	KUP/0118/PWOD/11	
data	nr rys.	faza	Tom
02.2018	2.13	PW	-

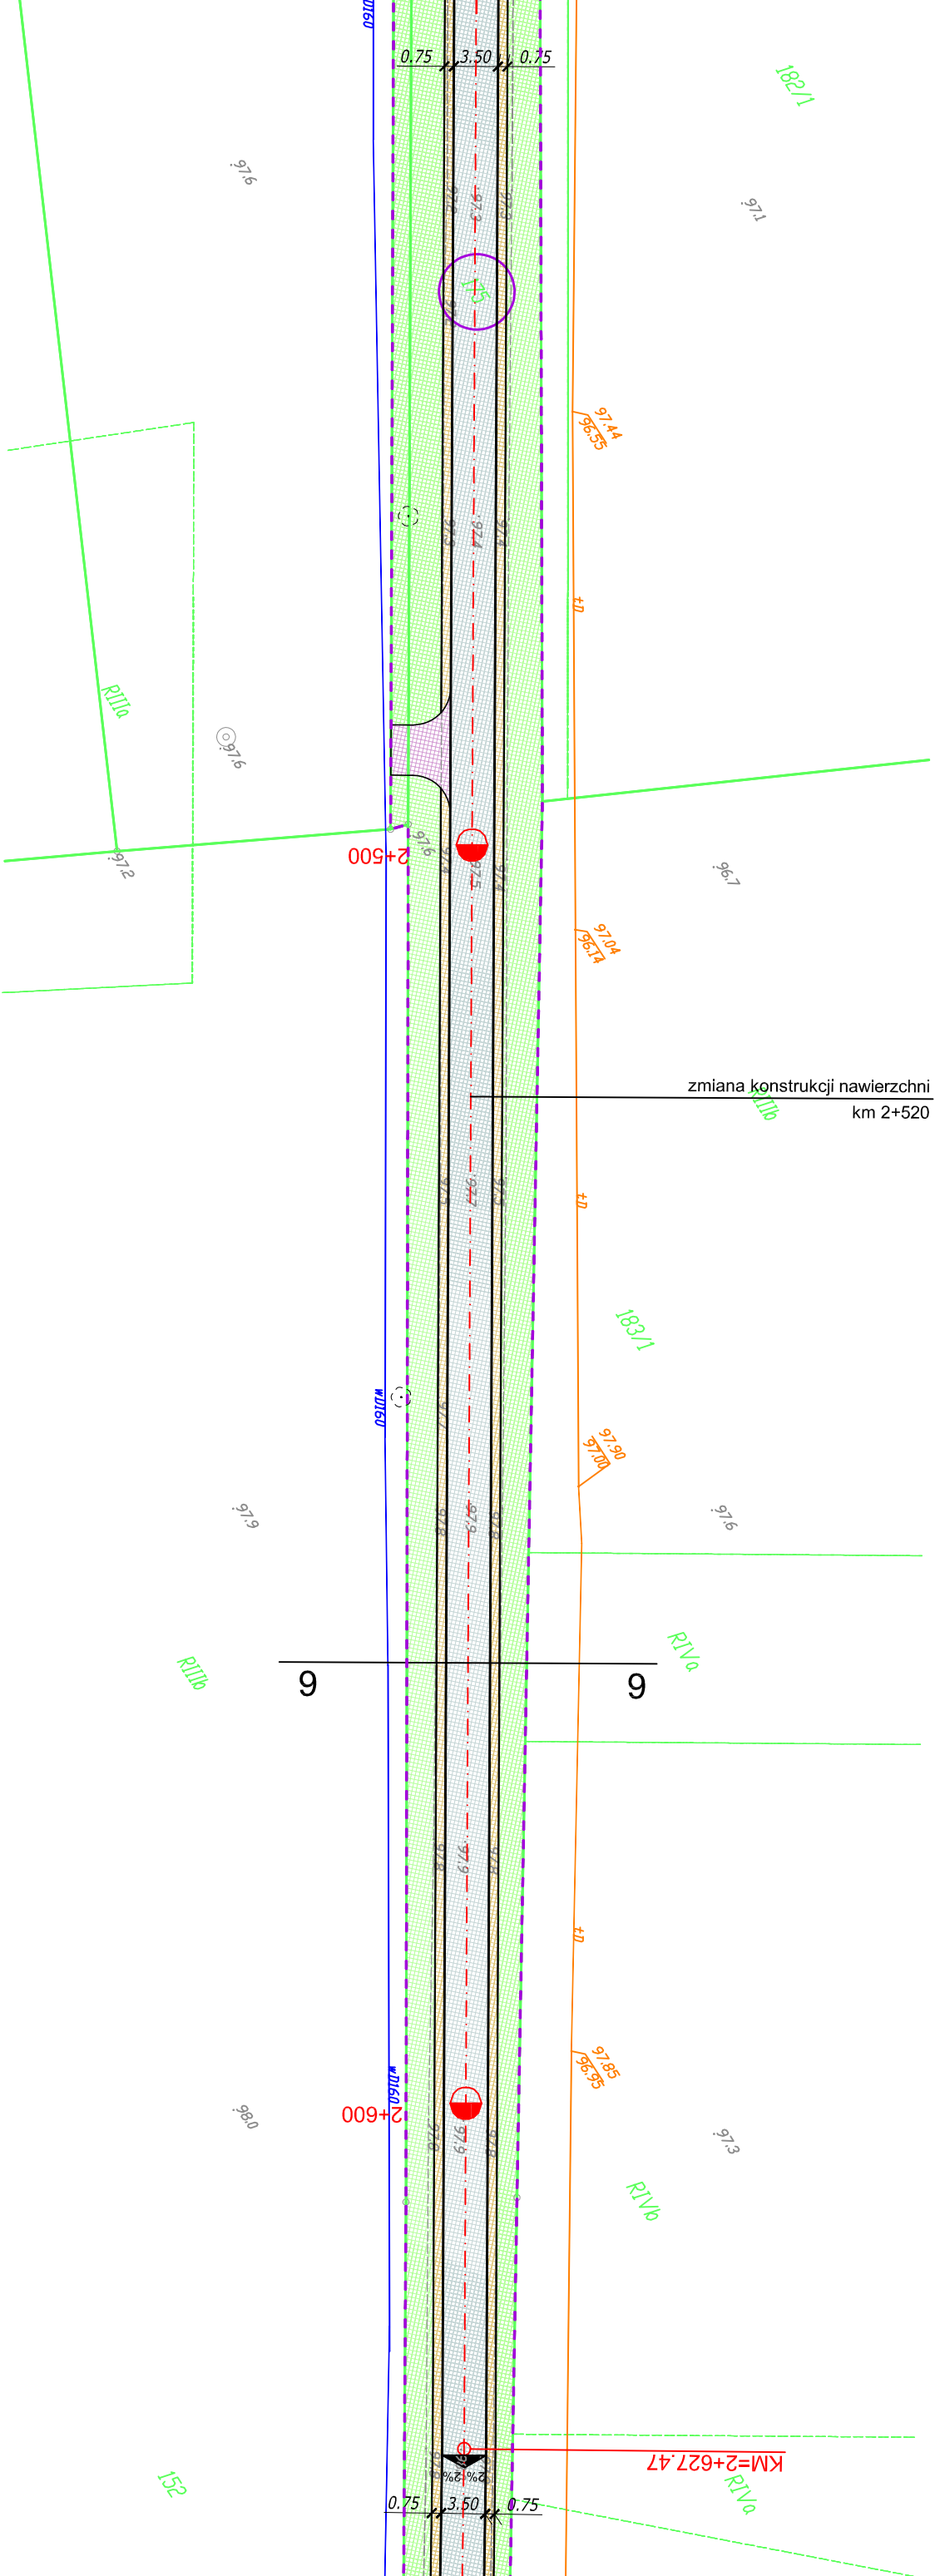

Jednostka projektowa: AKSOS PROJEKT Maciej Soska ul. Gen. J. Hallera 4B/10 86-100 Swiecie	Zamawiający: Gmina Pruszc ul. Główna 33 86-120 Pruszc
---	---

Projekt Wykonawczy	
Stadrum:	
Temat: Przebudowa i modernizacja drogi dojazdowej do gruntów rolnych Serock-Brzeźno o nr 031120C	
Branża:	DROGOWA
Tytuł rysunku:	Plan sytuacyjny
SKALA 1:500	


ZESPÓŁ PROJEKTOWY			
Funkcja	Imię i Nazwisko	Numer uprawnień	Podpis
PROJEKTANT branża drogowa	mgr inż. Maciej Wojnowski	KUP/0118/PWOD/11	
data	nr rys.	faza	Tom
02.2018	2.14	PW	-

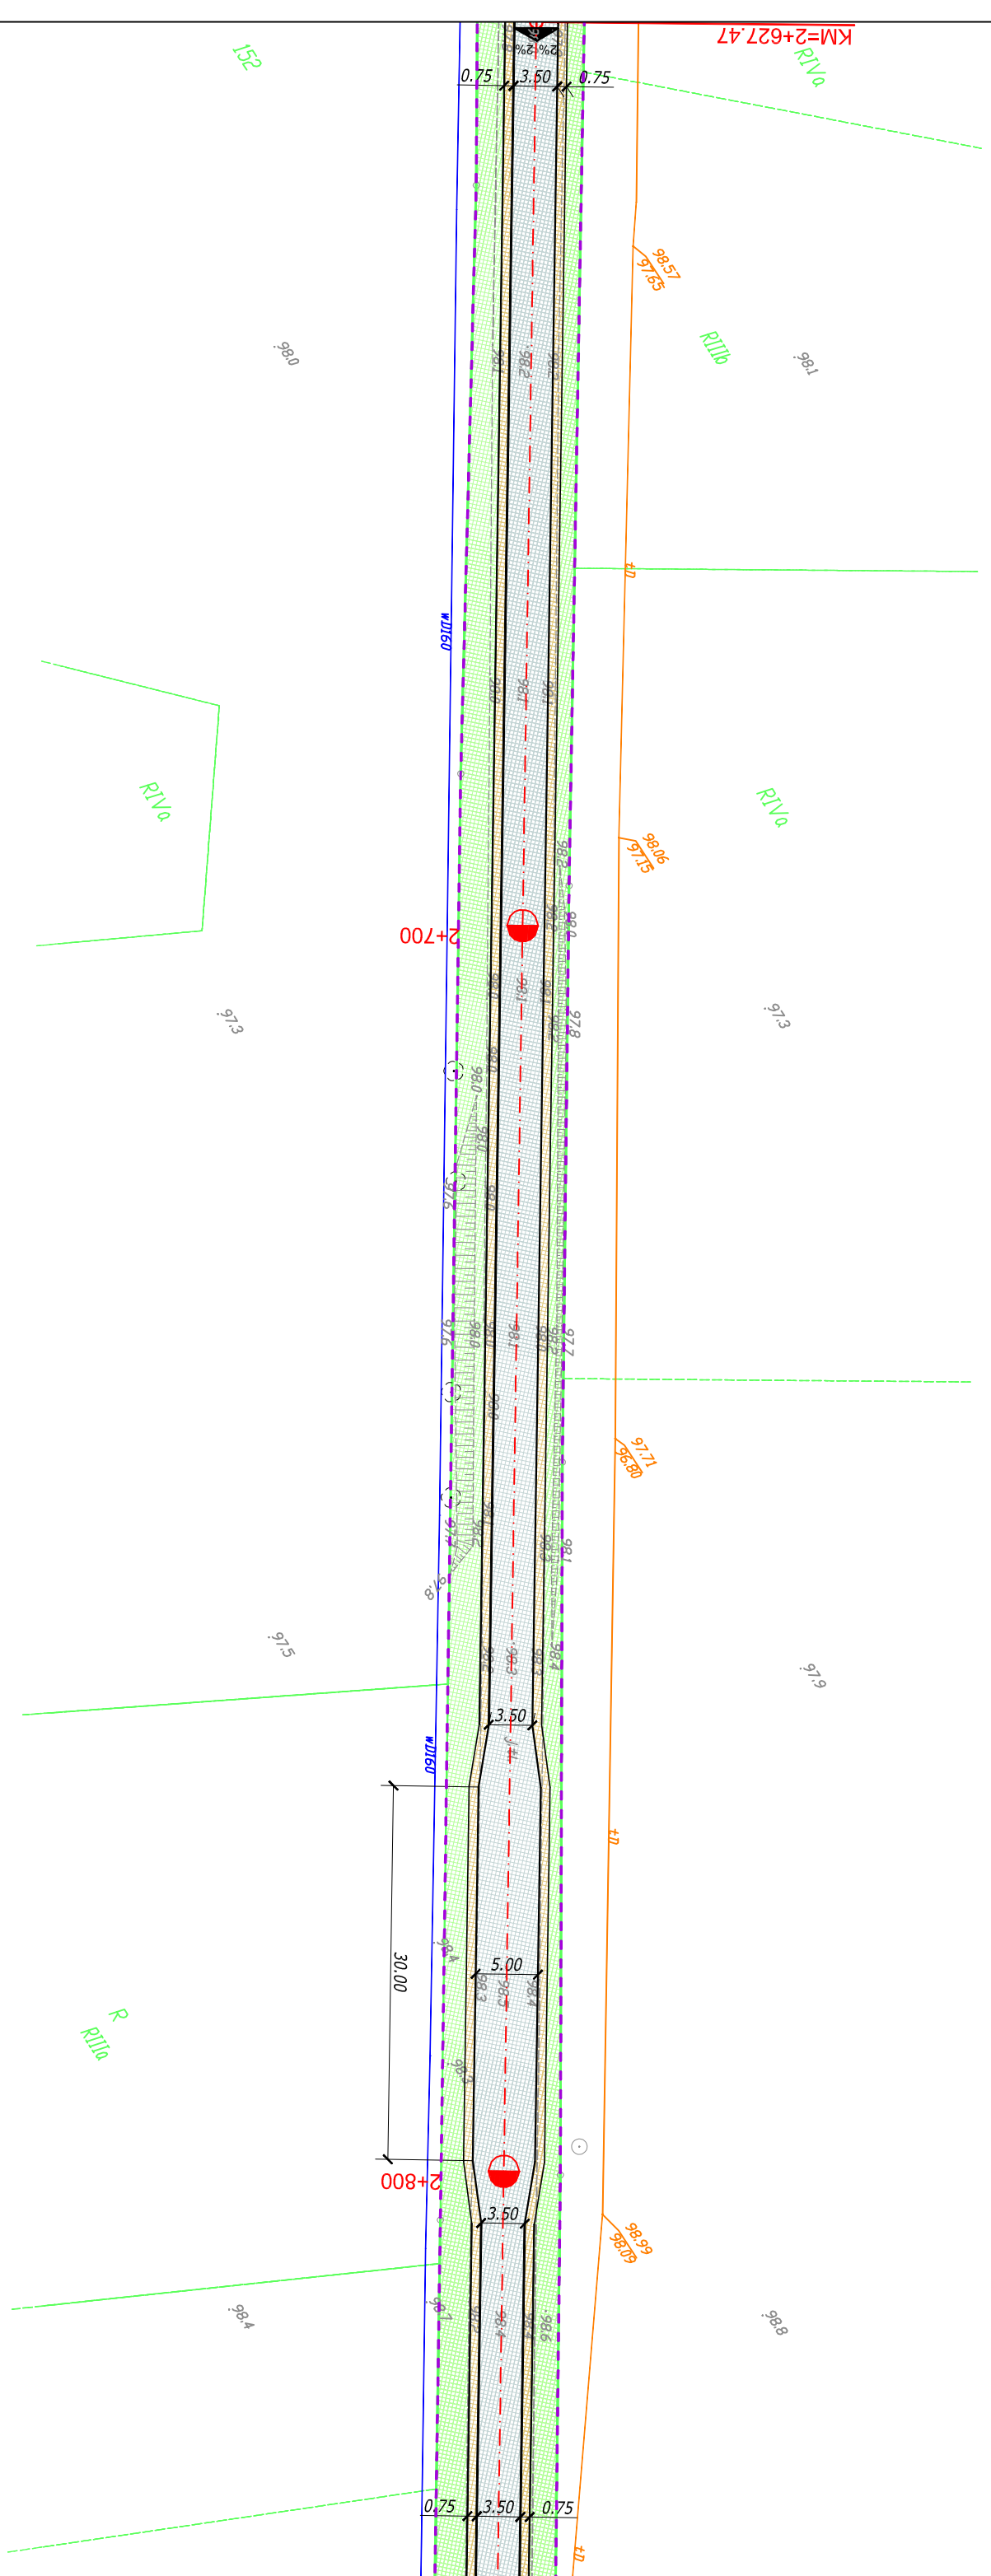

Jednostka projektowa:		Zamawiający:	
AKSOS PROJEKT Maciej Soska ul. Gen. J. Hallera 4B/10 86-100 Swiecie		Gmina Pruszc ul. Główna 33 86-120 Pruszc	

Stadium:		Projekt Wykonawczy	
Temat: Przebudowa i modernizacja drogi dojazdowej do gruntów rolnych Serock-Brzeźno o nr 031120C			
Branża:		DROGOWA	
Tytuł rysunku:		Plan sytuacyjny	
		SKALA 1:500	

Funkcja				ZESPÓŁ PROJEKTOWY			
Imię i Nazwisko		Numer uprawnień		Podpis			
PROJEKTANT branża drogowa		mgr inż. Maciej Wojnowski		KUP/0118/PWOD/11			
data		nr rys.		faza		Tom	
02.2018		2.15		PW		-	

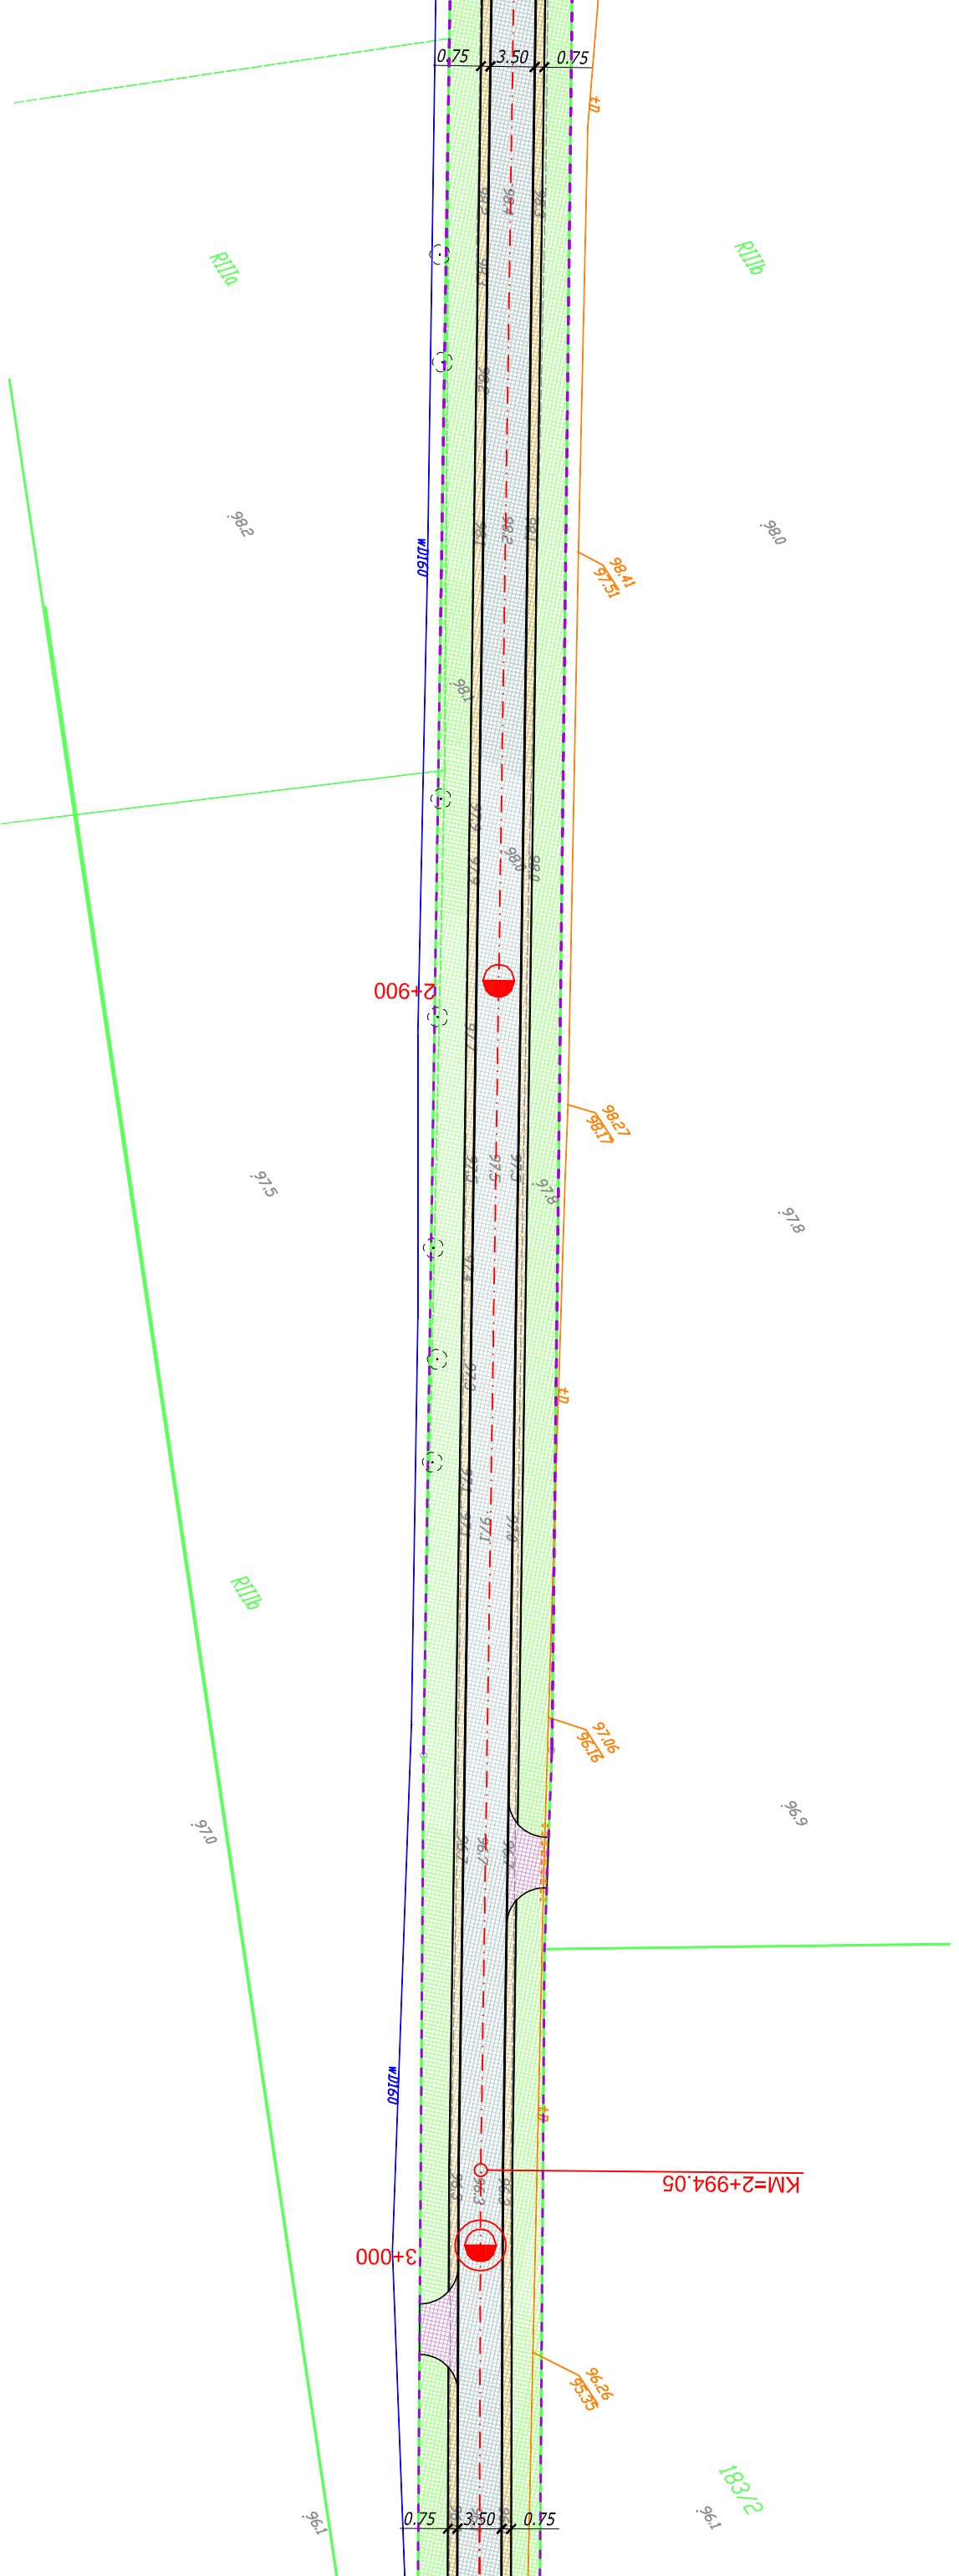


Jednostka projektowa:		Zamawiający:	
AKSOS PROJEKT Maciej Soska ul. Gen. J. Hallera 4B/10 86-100 Swiecie		Gmina Pruszcz ul. Główna 33 86-120 Pruszcz	

Projekt Wykonawczy

Stadium:		Projekt Wykonawczy	
Temat:		Przebudowa i modernizacja drogi dojazdowej do gruntów rolnych Serock-Brzeźno o nr 031120C	
Branża:		DROGOWA	
Tytuł rysunku:		Plan sytuacyjny	
		SKALA 1:500	

ZESPÓŁ PROJEKTOWY			
Funkcja	Imię i Nazwisko	Numer uprawnień	Podpis
PROJEKTANT branża drogowa	mgr inż. Maciej Wojnowski	KUP/0118/PWOD/11	
data	nr rys.	faza	Tom
02.2018	2.16	PW	-

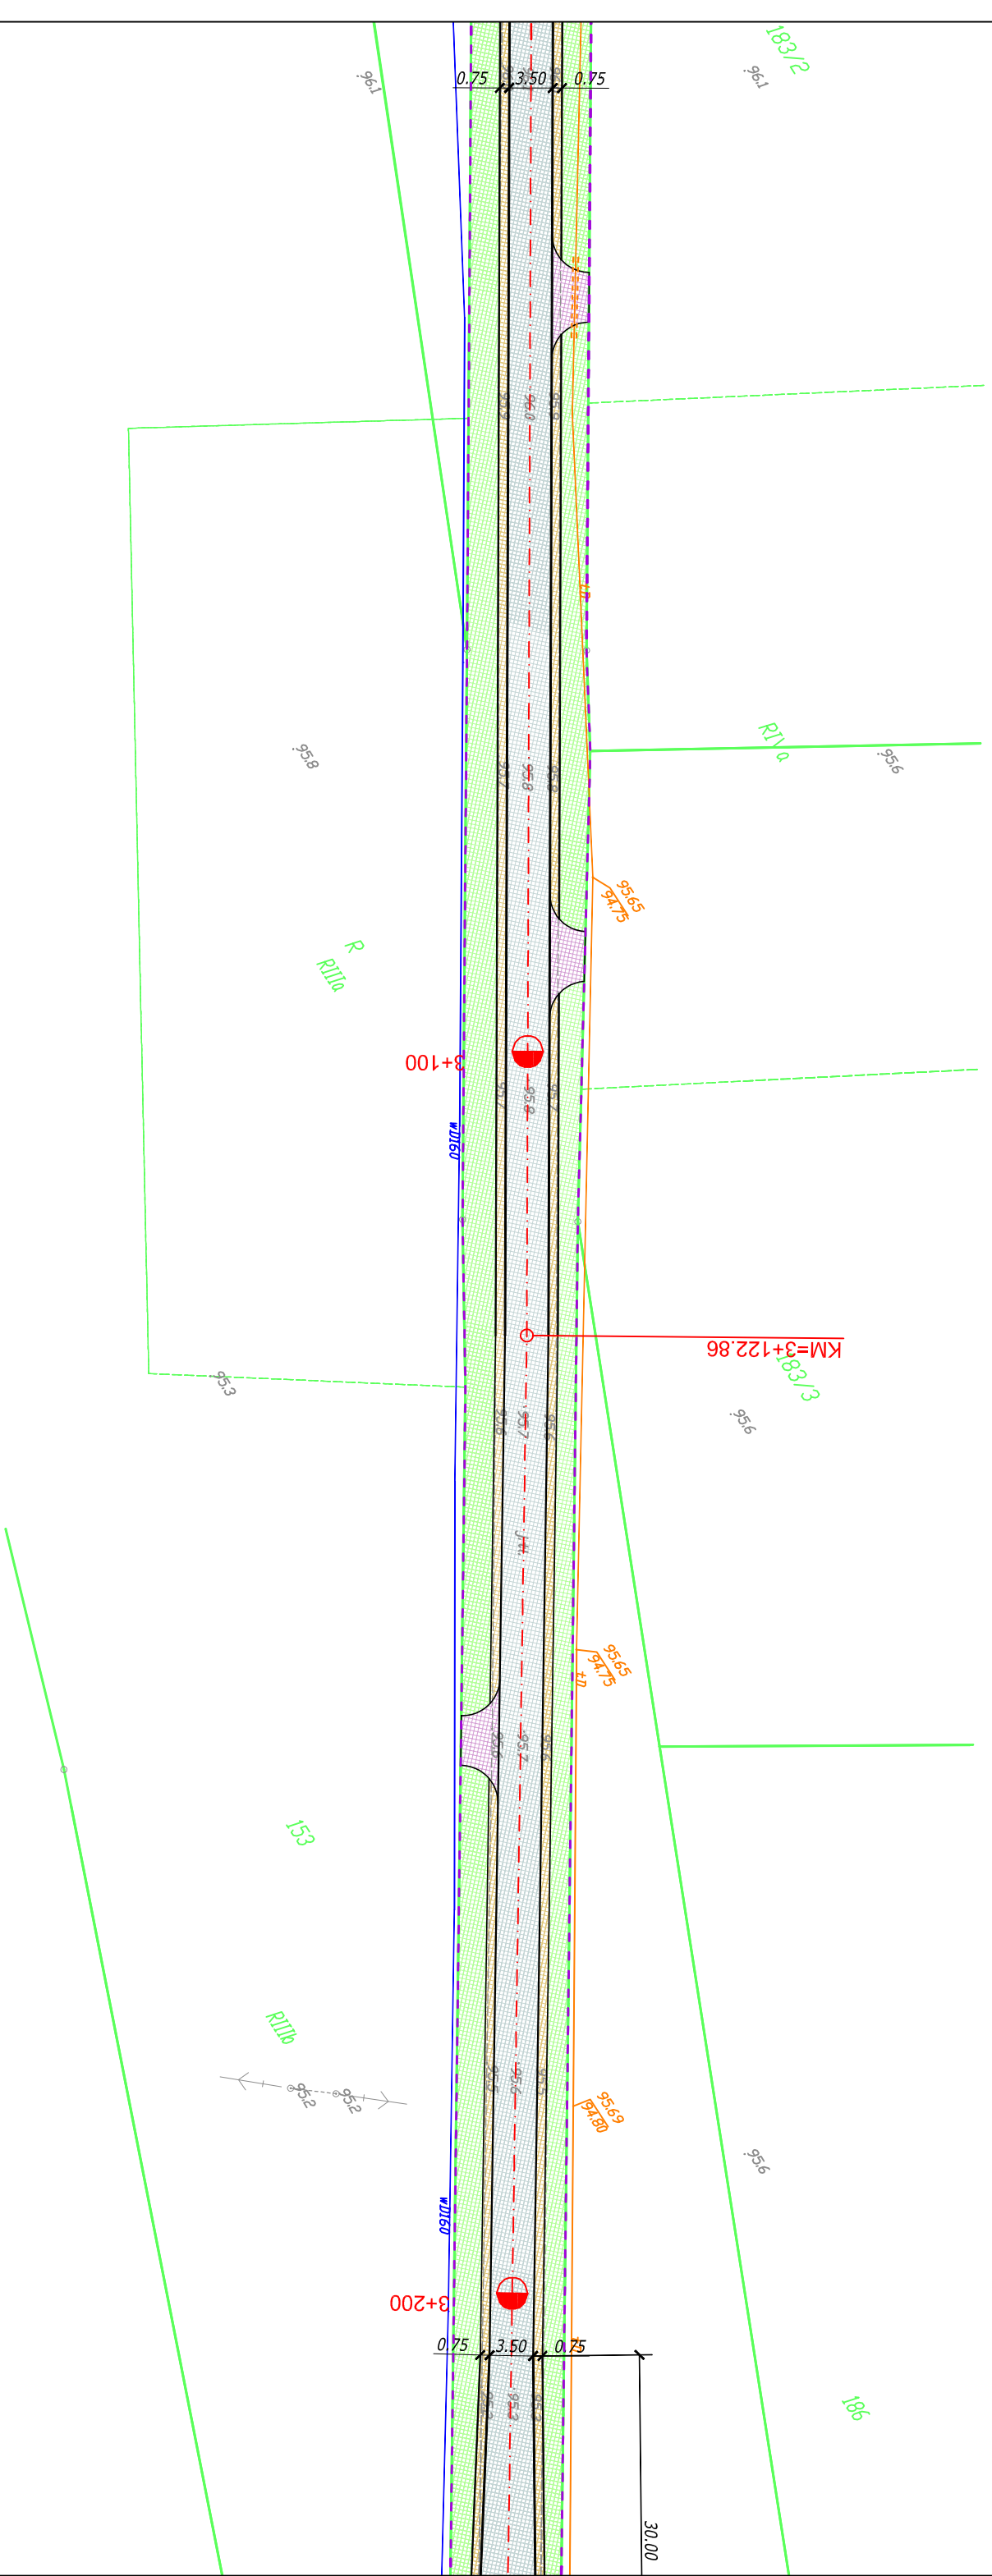

Jednostka projektowa:
AKSOS PROJEKT Maciej Soska
 ul. Gen. J. Hallera 4B/10
 86-100 Swiecie

Zamawiający:
Gmina Pruszc
 ul. Główna 33
 86-120 Pruszc

Stadium:
Projekt Wykonawczy

Temat:
 Przebudowa i modernizacja drogi dojazdowej do gruntów rolnych
 Serock-Brzeźno o nr 031120C

Branża:
 DROGOWA


Tytuł rysunku:
 Plan sytuacyjny

SKALA 1:500

ZESPÓŁ PROJEKTOWY

Funkcja	Imię i Nazwisko	Numer uprawnień	Podpis
PROJEKTANT branża drogowa	mgr inż. Maciej Wojnowski	KUP/0118/PWOD/11	

data	nr rys.	faza	Tom
02.2018	2.17	PW	-

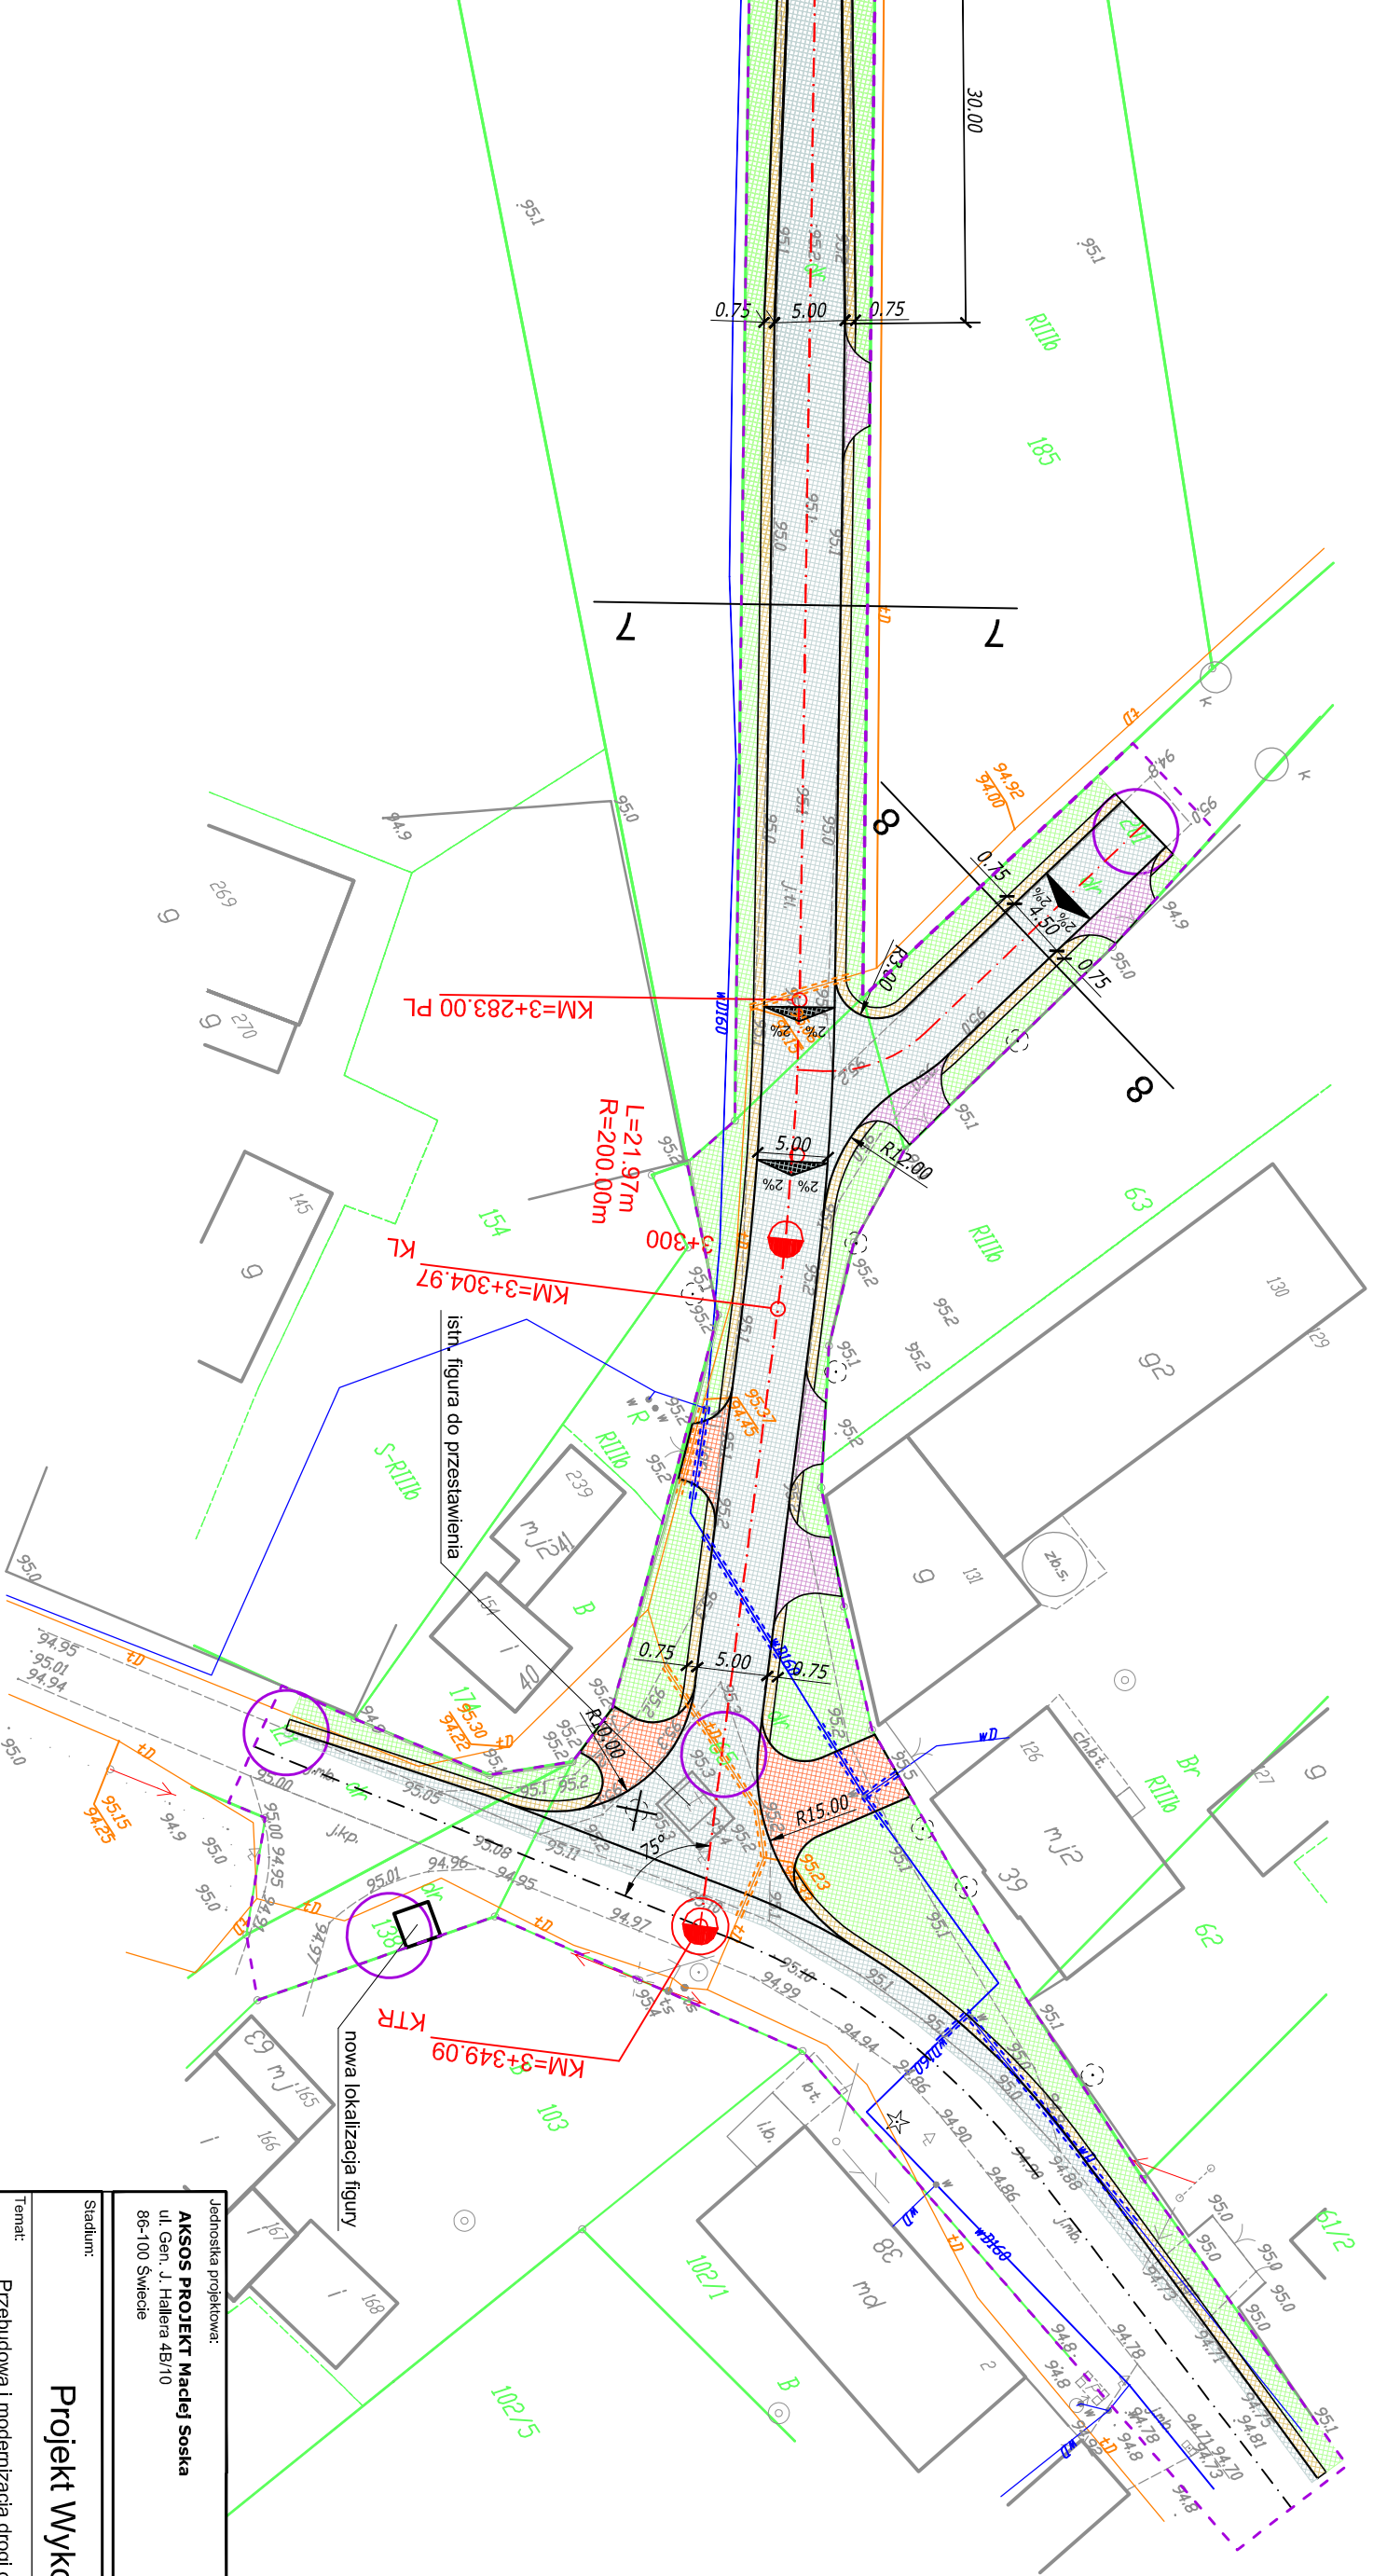

Jednostka projektowa:
AKSOS PROJEKT Maciej Soska
 ul. Gen. J. Hallera 4B/10
 86-100 Swiecie

Zamawiający:
Gmina Pruszcz
 ul. Główna 33
 86-120 Pruszcz

Stadium:
Projekt Wykonawczy

Temat:
 Przebudowa i modernizacja drogi dojazdowej do gruntów rolnych
 Serock-Brzeźno o nr 031120C

Branża:
 DROGOWA

Tytuł rysunku:
 Plan sytuacyjny

SKALA 1:500

ZESPÓŁ PROJEKTOWY			
Funkcja	Imię i Nazwisko	Numer uprawnień	Podpis
PROJEKTANT branża drogowa	mgr inż. Maciej Wojnowski	KUP/0118/PWOD/11	
data	nr rys.	faza	Tom
02.2018	2.18	PW	-