



klasa drogi – L
 kategoria ruchu – KR1
 prędkość proj. – 30 km/h

Przekrój normalny nr 1

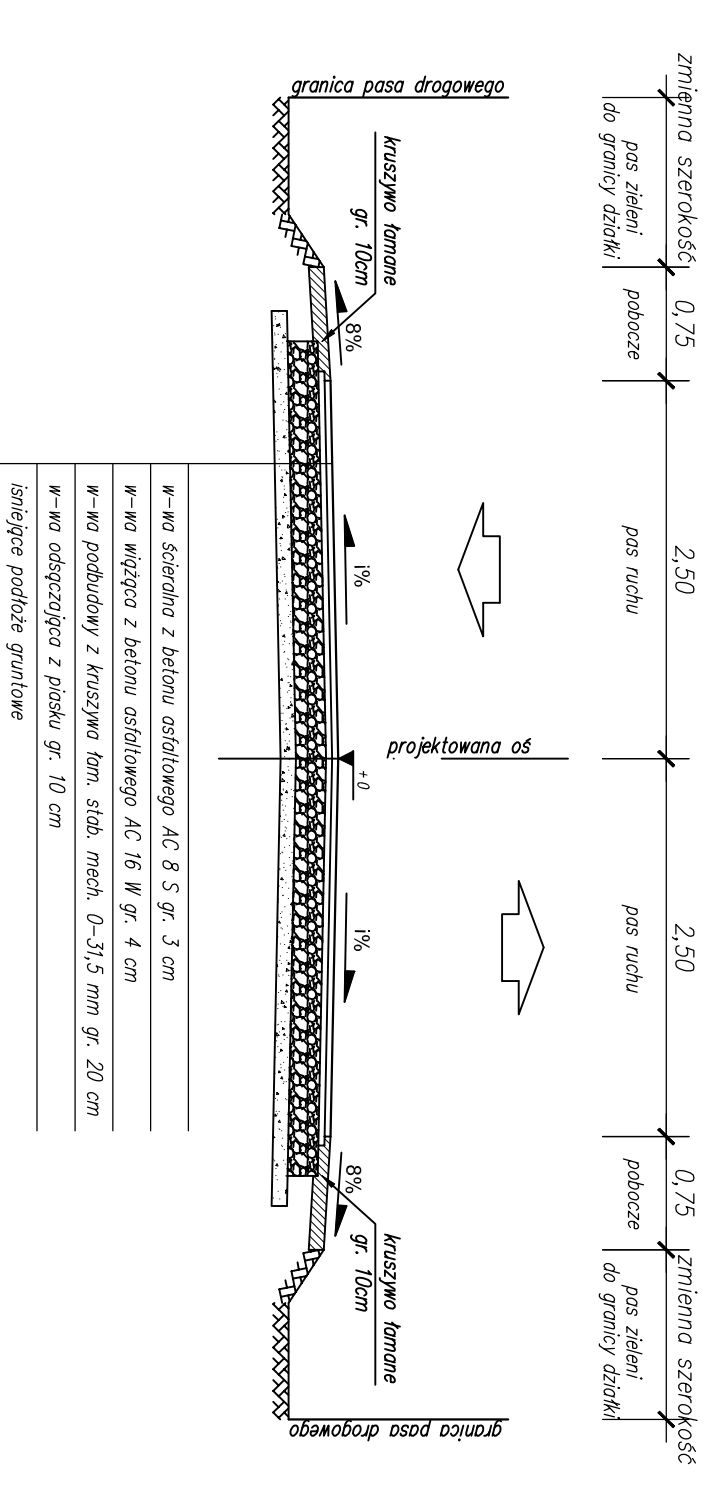

Przekrój normalny nr 2

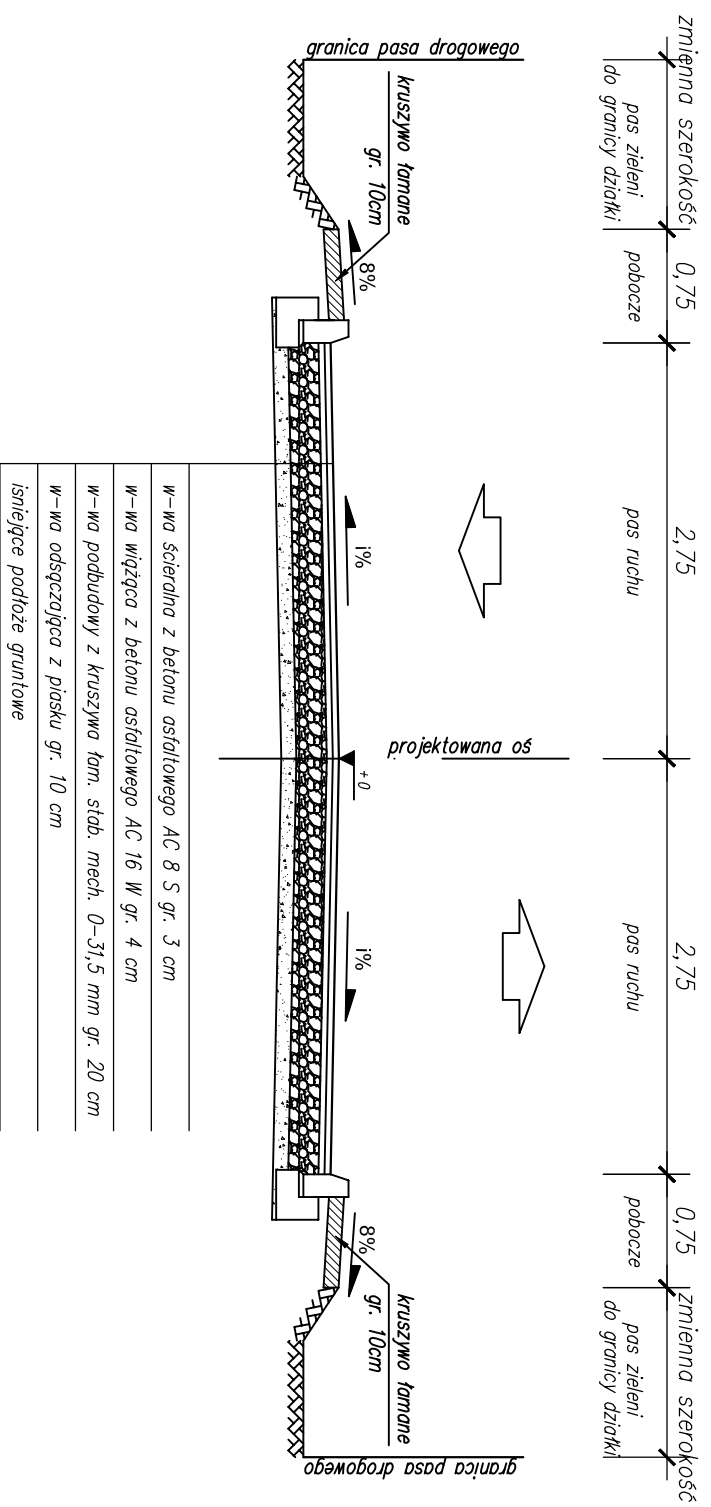

UWAGA 1:
 Spadek poprzeczny jezdni [%] oraz poszerzenie jezdni na tłokach
 podano na planie sytuacyjnym

Jednostka projektowa:
AKSOS PROJEKT Maciej Soska
 ul. Gen. J. Hallera 4B/10
 86-100 Świecie

Zamawiający:
Gmina Pruszczy
 ul. Główna 33
 86-120 Pruszczy

Projekt Wykonawczy

Temat: Przebudowa i modernizacja drogi dojazdowej do gruntów rolnych
 Serock-Brzeźno o nr 031120C

Branża: DROGOWA

Tytuł rysunku: Przekroje normalne

SKALA 1:50


ZESPÓŁ PROJEKTOWY

Funkcja	Imię i Nazwisko	Numer uprawnień	Podpis
PROJEKTANT	mgr inż. Maciej Wojnowski	KUP/0118/PWOD/11	
branża drogową			


data	nr rys.	faza	Tom
02.2018	3.1	PW	-

klasa drogi – L
 kategoria ruchu – KR1
 prędkość proj. – 30 km/h

Przekrój normalny nr 5

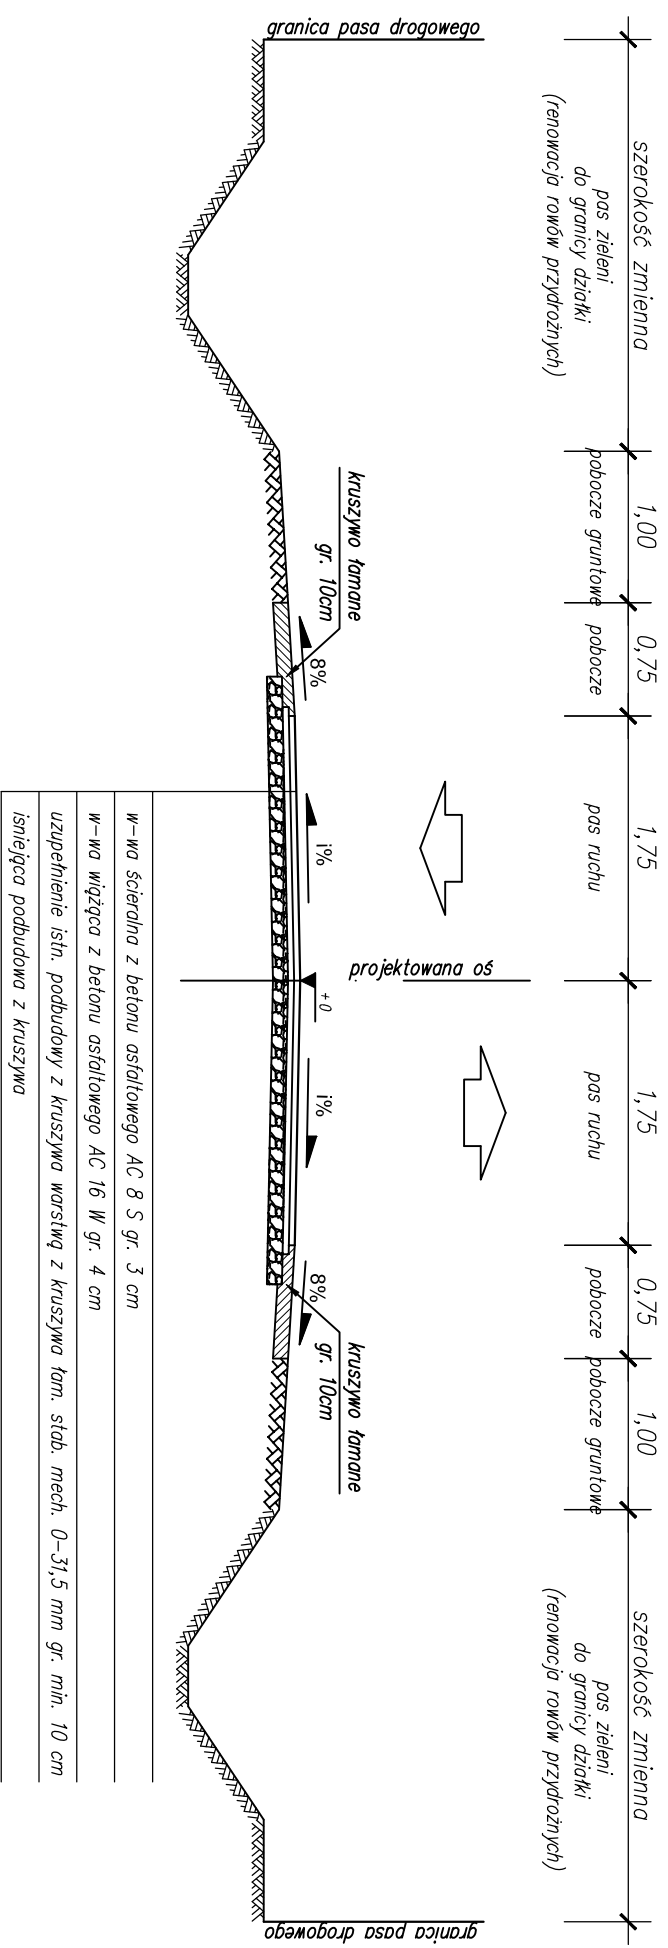

Przekrój normalny nr 6

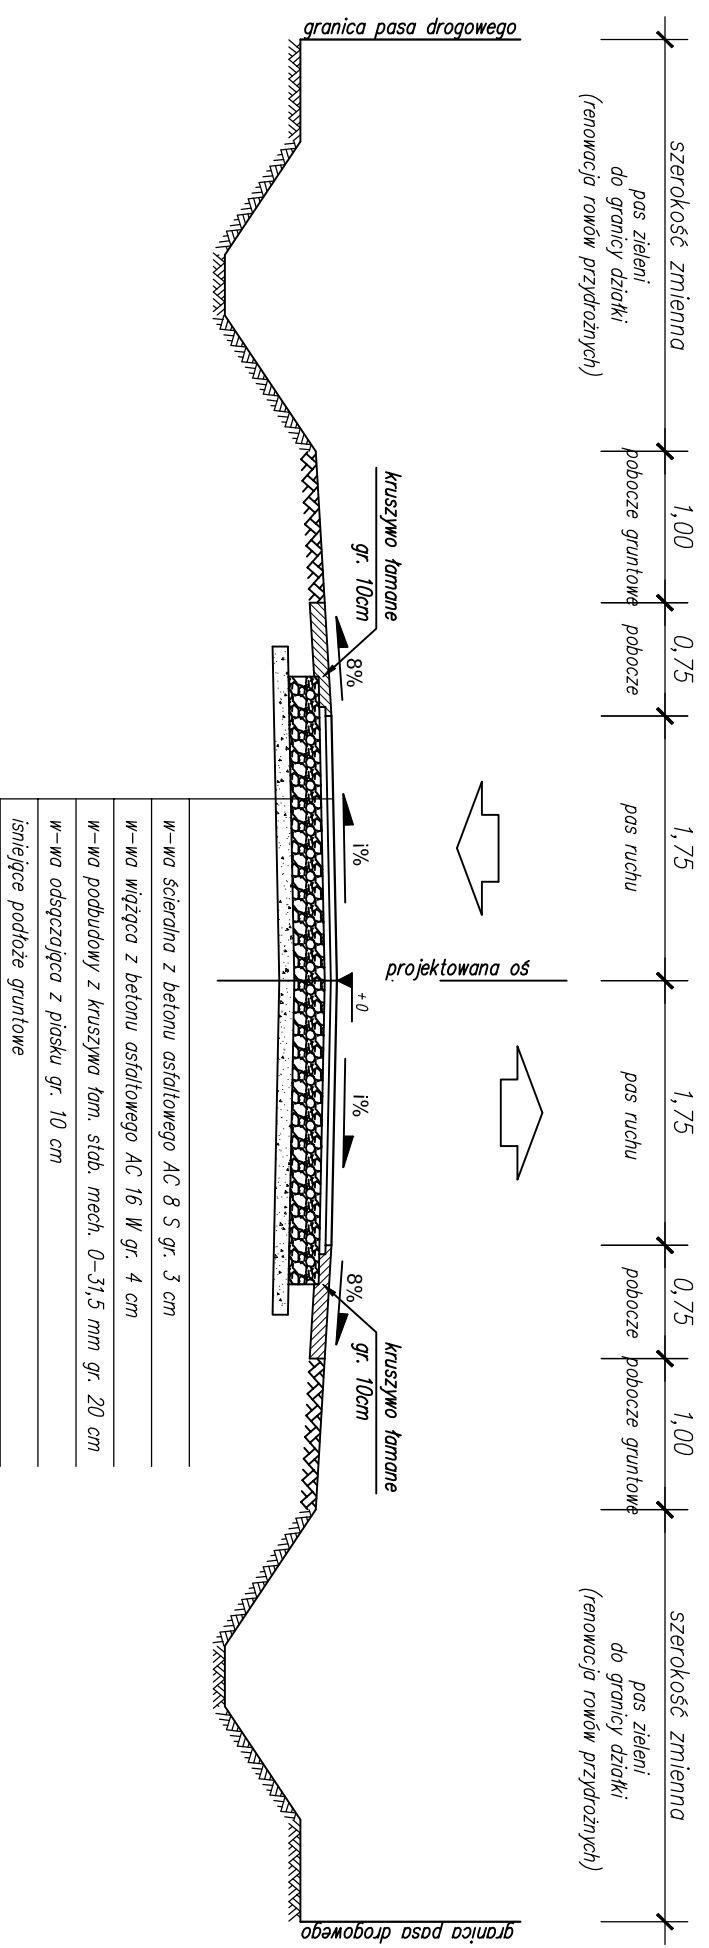

UWAGA 1:
 Spadek poprzeczny jezdni [‰] oraz poszerzenie jezdni na łukach podano na planie sytuacyjnym

Jednostka projektowa:
AKSOS PROJEKT Maciej Soska
 ul. Gen. J. Hallera 4B/10
 86-100 Świecie

Zamawiający:
Gmina Pruszczy
 ul. Główna 33
 86-120 Pruszczy

Stadium:
Projekt Wykonawczy

Temat:
 Przebudowa i modernizacja drogi dojazdowej do gruntów rolnych Serock-Brzeźno o nr 031120C

Branża:
 DROGOWA

Tytuł rysunku:
Przekroje normalne

SKALA 1:50

ZESPÓŁ PROJEKTOWY			
Funkcja	Imię i Nazwisko	Numer uprawnień	Podpis
PROJEKTANT	mgr inż. Maciej Wojnowski	KUP/0118/PWOD/11	
branża drogową			
data	nr rys.	faza	Tom
02.2018	3.3	PW	-

