



Szczegół konstrukcyjny: POBOCZE – JEZDNIA (pełna konstrukcja)

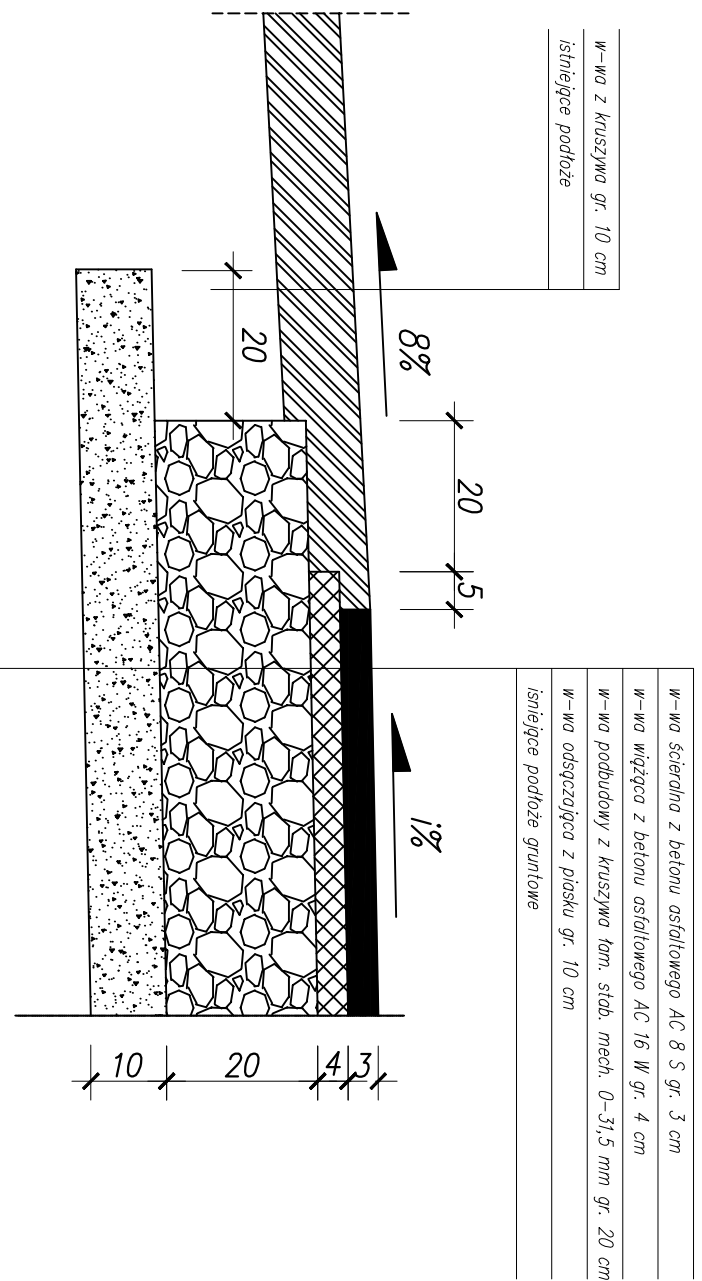

Szczegół konstrukcyjny: POBOCZE – JEZDNIA (uzupełnienie podbudowy)

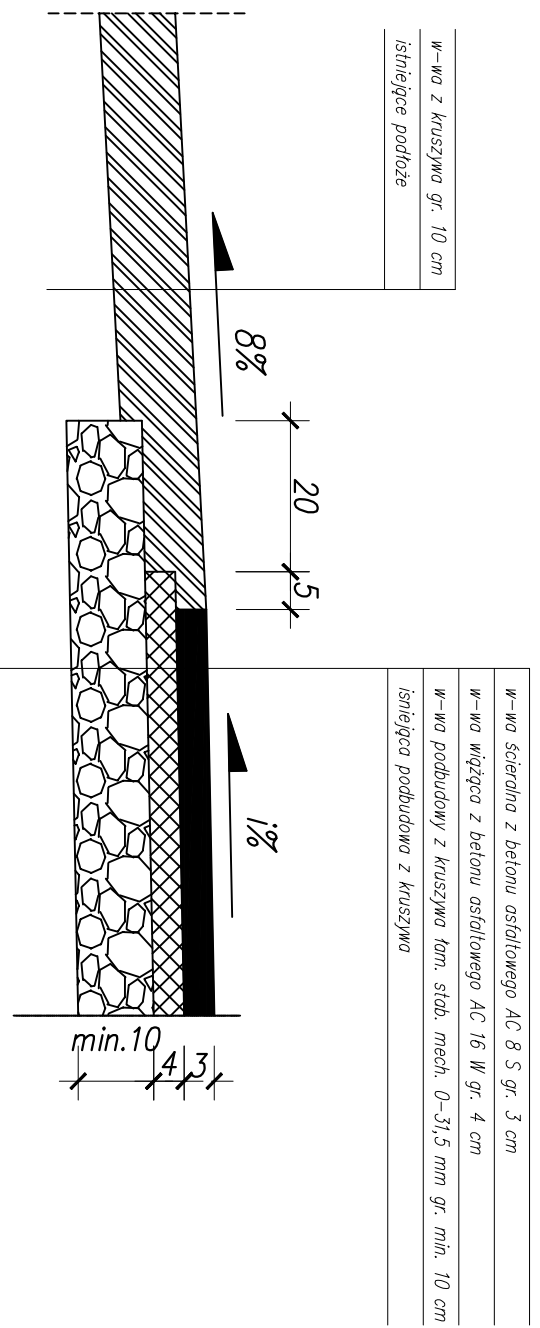

Jednostka projektowa:		Zamawiający:	
AKSOS PROJEKT Maciej Soska ul. Gen. J. Hallera 4B/10 86-100 Świecie		Gnhna Pruszczy ul. Główna 33 86-120 Pruszczy	

Stadium:	Projekt Wykonawczy		
Temat:	Przebudowa i modernizacja drogi dojazdowej do gruntów rolnych Serock-Brzeźno o nr 031120C		
Branża:	DROGOWA		
Tytuł rysunku:	Szczegóły konstrukcyjne		SKALA 1:10

ZESPÓŁ PROJEKTOWY			
Funkcja	Imię i Nazwisko	Numer uprawnień	Podpis
PROJEKTANT	mgr inż. Maciej Wojnowski	KUP/0118/PWOD/11	
branża drogowa			

data	nr rys.	faza	Tom
02.2018	4.	PW	-