

UCHWAŁA NR XLVI/376/18
RADY GMINY PRUSZCZ
z dnia 20 kwietnia 2018r

w sprawie przystąpienia do sporządzenia miejscowego planu zagospodarowania przestrzennego terenu cmentarza położonego przy ul. Kościelnej w miejscowości Pruszcz.

Na podstawie art. 14 ust. 1 i ust. 2 ustawy z dnia 27 marca 2003 r. o planowaniu i zagospodarowaniu przestrzennym (Dz. U. z 2017 r., poz. 1073 i poz. 1566) oraz art. 18 ust. 2 pkt 5 ustawy z dnia 8 marca 1990 r. o samorządzie gminnym (Dz. U. z 2017 r. poz. 1875, poz. 2232 oraz z 2018 r. poz. 130) uchwala się, co następuje:

§ 1. Przystępuje się do sporządzenia miejscowego planu zagospodarowania przestrzennego terenu cmentarza położonego przy ul. Kościelnej w miejscowości Pruszcz.

§ 2. Granice obszaru objętego opracowaniem projektu planu miejscowego przedstawiono na załączniku graficznym, stanowiącym integralną część niniejszej uchwały.

§ 3. Wykonanie uchwały powierza się Wójtowi Gminy.

§ 4. Uchwała wchodzi w życie z dniem podjęcia.

§ 5. Uchwała podlega ogłoszeniu w sposób zwyczajowo przyjęty na terenie gminy Pruszcz.



Przewodniczący
Rady Gminy
Przemysław Szajdrowski

UZASADNIENIE

O przystąpieniu do sporządzenia miejscowego planu zagospodarowania przestrzennego zgodnie z art. 14 ust.1 ustawy z dnia 27 marca 2003 r. o planowaniu i zagospodarowaniu przestrzennym (Dz. U. z 2017 r., poz. 1073 z późn. zm.) rozstrzyga rada gminy w drodze uchwały, której integralną częścią jest, zgodnie z art. 14 ust. 2 załącznik graficzny określający granice obszaru objętego projektem planu.

Uchwała Rady Gminy o przystąpieniu do sporządzenia planu miejscowego rozpoczyna tryb formalno-prawny sporządzenia planu stosownie do zapisów ustawy o planowaniu i zagospodarowaniu przestrzennym.

Teren, dla którego będzie sporządzany plan miejscowy na podstawie tej uchwały Rady Gminy aktualnie nie jest objęty obowiązującym planem miejscowym. Konieczność opracowania niniejszego miejscowego planu zagospodarowania przestrzennego wynika z art. 3 ustawy z dnia 31 stycznia 1959 roku o cmentarzach i chowaniu zmarłych (Dz. U. z 2017 r., poz. 912), w myśl którego cmentarze zakłada się i rozszerza na terenach określonych w miejscowych planach zagospodarowania przestrzennego.

Obecna wielkość cmentarza nie zabezpiecza potrzeb mieszkańców w zakresie pochówków osób zmarłych, w związku z powyższym jego rozszerzenie, a tym samym opracowanie przedmiotowego planu miejscowego jest niezbędne.

Przystąpienie do opracowania planu miejscowego dla terenu objętego niniejszą uchwałą ma na celu określenie regulacji przestrzennych wynikających z potrzeb zwiększenia powierzchni grzebalnej obecnego cmentarza.

Sporządzenie wyżej wymienionego miejscowego planu zagospodarowania przestrzennego obejmuje teren obecnego cmentarza zlokalizowanego na działkach nr 36/2, 36/3 i 36/4 przy ul. Kościelnej w Pruszczu oraz działki nr 34, nr 39 i część działki nr 47/4.

Planowane przeznaczenie terenu jest zgodne z ustaleniami Studium uwarunkowań i kierunków zagospodarowania przestrzennego gminy Pruszczyk.

Dokonano analizy dotyczącej zasadności przystąpienia do sporządzenia planu miejscowego oraz stwierdzenia zgodności przewidywanych rozwiązań ze studium uwarunkowań i kierunków zagospodarowania przestrzennego gminy Pruszczyk, przygotowano materiały geodezyjne do opracowania planu oraz ustalono zakres niezbędnych prac planistycznych.

Decyzją Nr 174/2018 z dnia 27.03.2018 r. (znak: N.NZ-4200-34/18) Państwowy Powiatowy Inspektor Sanitarny wyraził zgodę na rozszerzenie cmentarza zlokalizowanego na działkach nr 36/2, 36/3 i 36/4 przy ul. Kościelnej w Pruszczyku.


W związku z powyższym sporządzenie miejscowego planu zagospodarowania przestrzennego dla terenu wymienionego w uchwale jest uzasadnione.

Przewodniczący
Rady Gminy
Przemysław Szwajdrowski



ORIENTACYJNA LOKALIZACJA

ZAŁĄCZNIK DO UCHWAŁY
RADY GMINY PRUSZCZ
NR XLVII/376/18
Z D. KW. 2018
Z DNIA

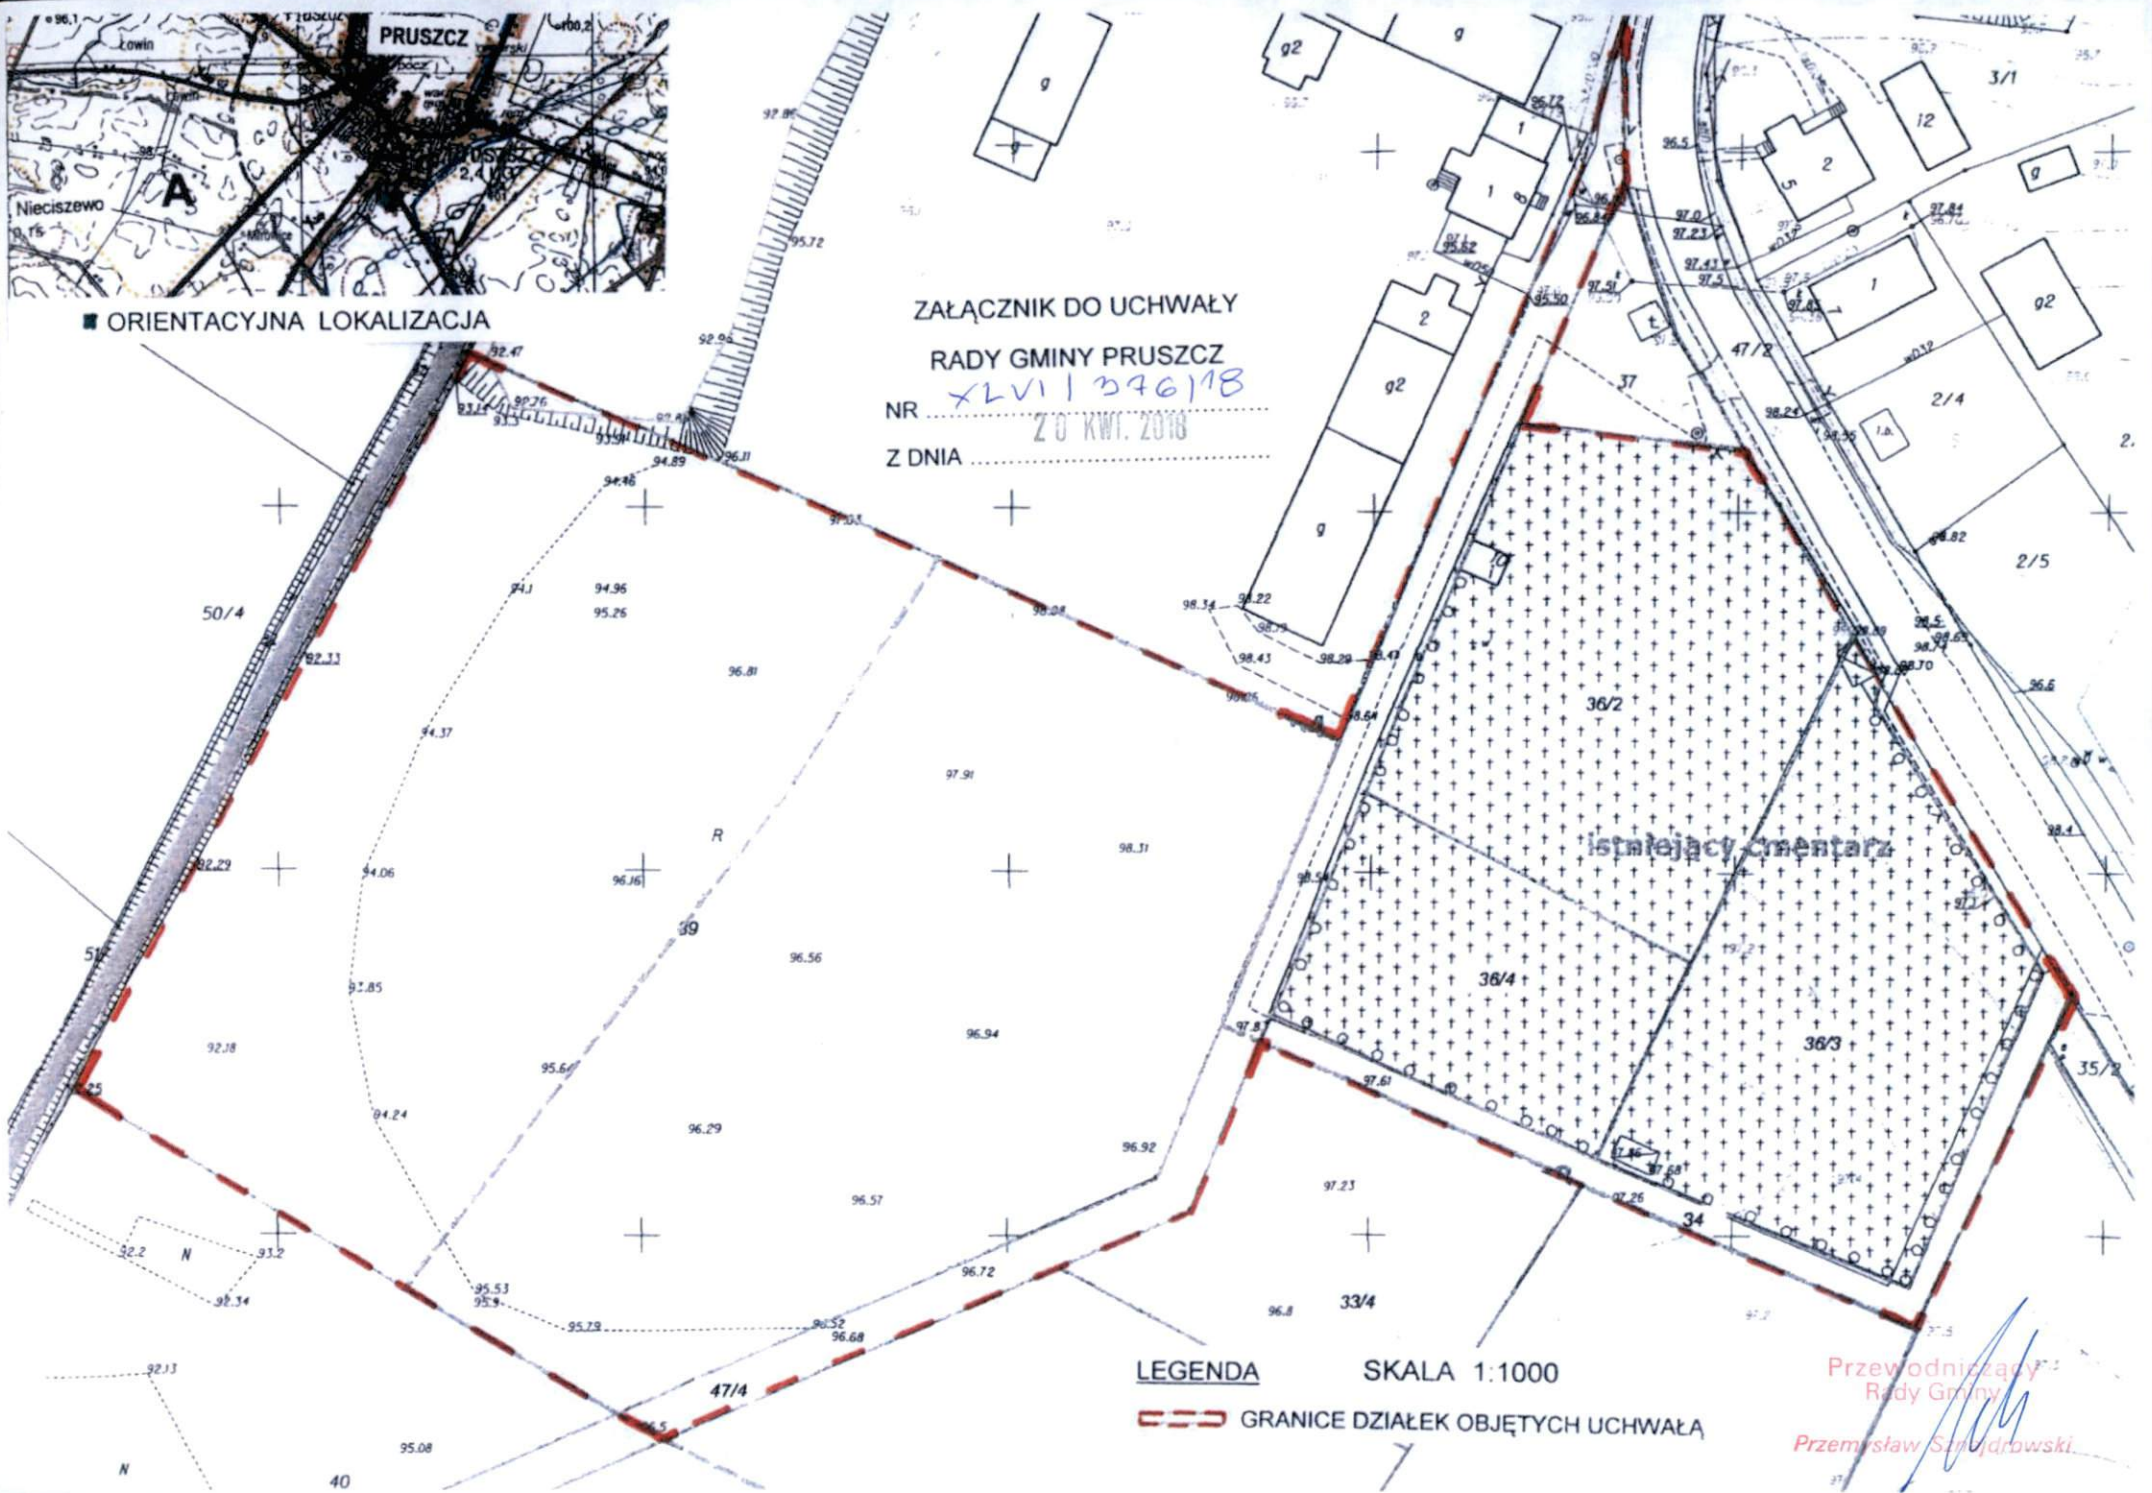

LEGENDA SKALA 1:1000

--- GRANICE DZIAŁEK OBJĘTYCH UCHWAŁĄ

Przewodniczący
Rady Gminy
Przemysław Szajdrowski

Wyniki głosowania jawnego imiennego

Uchwała XLVI/376/18

w sprawie przystąpienia do sporządzenia miejscowego planu zagospodarowania przestrzennego terenu cmentarza położonego przy ul. Kościelnej w miejscowości Pruszcz

Lp.	Nazwisko i imię radnego	„za”	„przeciw”	„wstrzymuję się”
1	Dembek Andrzej	X		
2	Dobaczewska Anna	X		
3	Dziuda Krzysztof	X		
4	Grządka Andrzej	X		
5	Iglińska Aneta	X		
6	Jankowski Tomasz	X		
7	Koszowski Józef	NIEOBECNY		
8	Łyczywek Arkadiusz	X		
9	Nowak Artur	X		
10	Osojca Renata	X		
11	Radecki Piotr	X		
12	Różycki Maciej	X		
13	Sznajdrowski Przemysław	X		
14	Wcisła Adam	X		
15	Zieliński Wojciech	X		
		14	0	0