


SKALA 1:1000

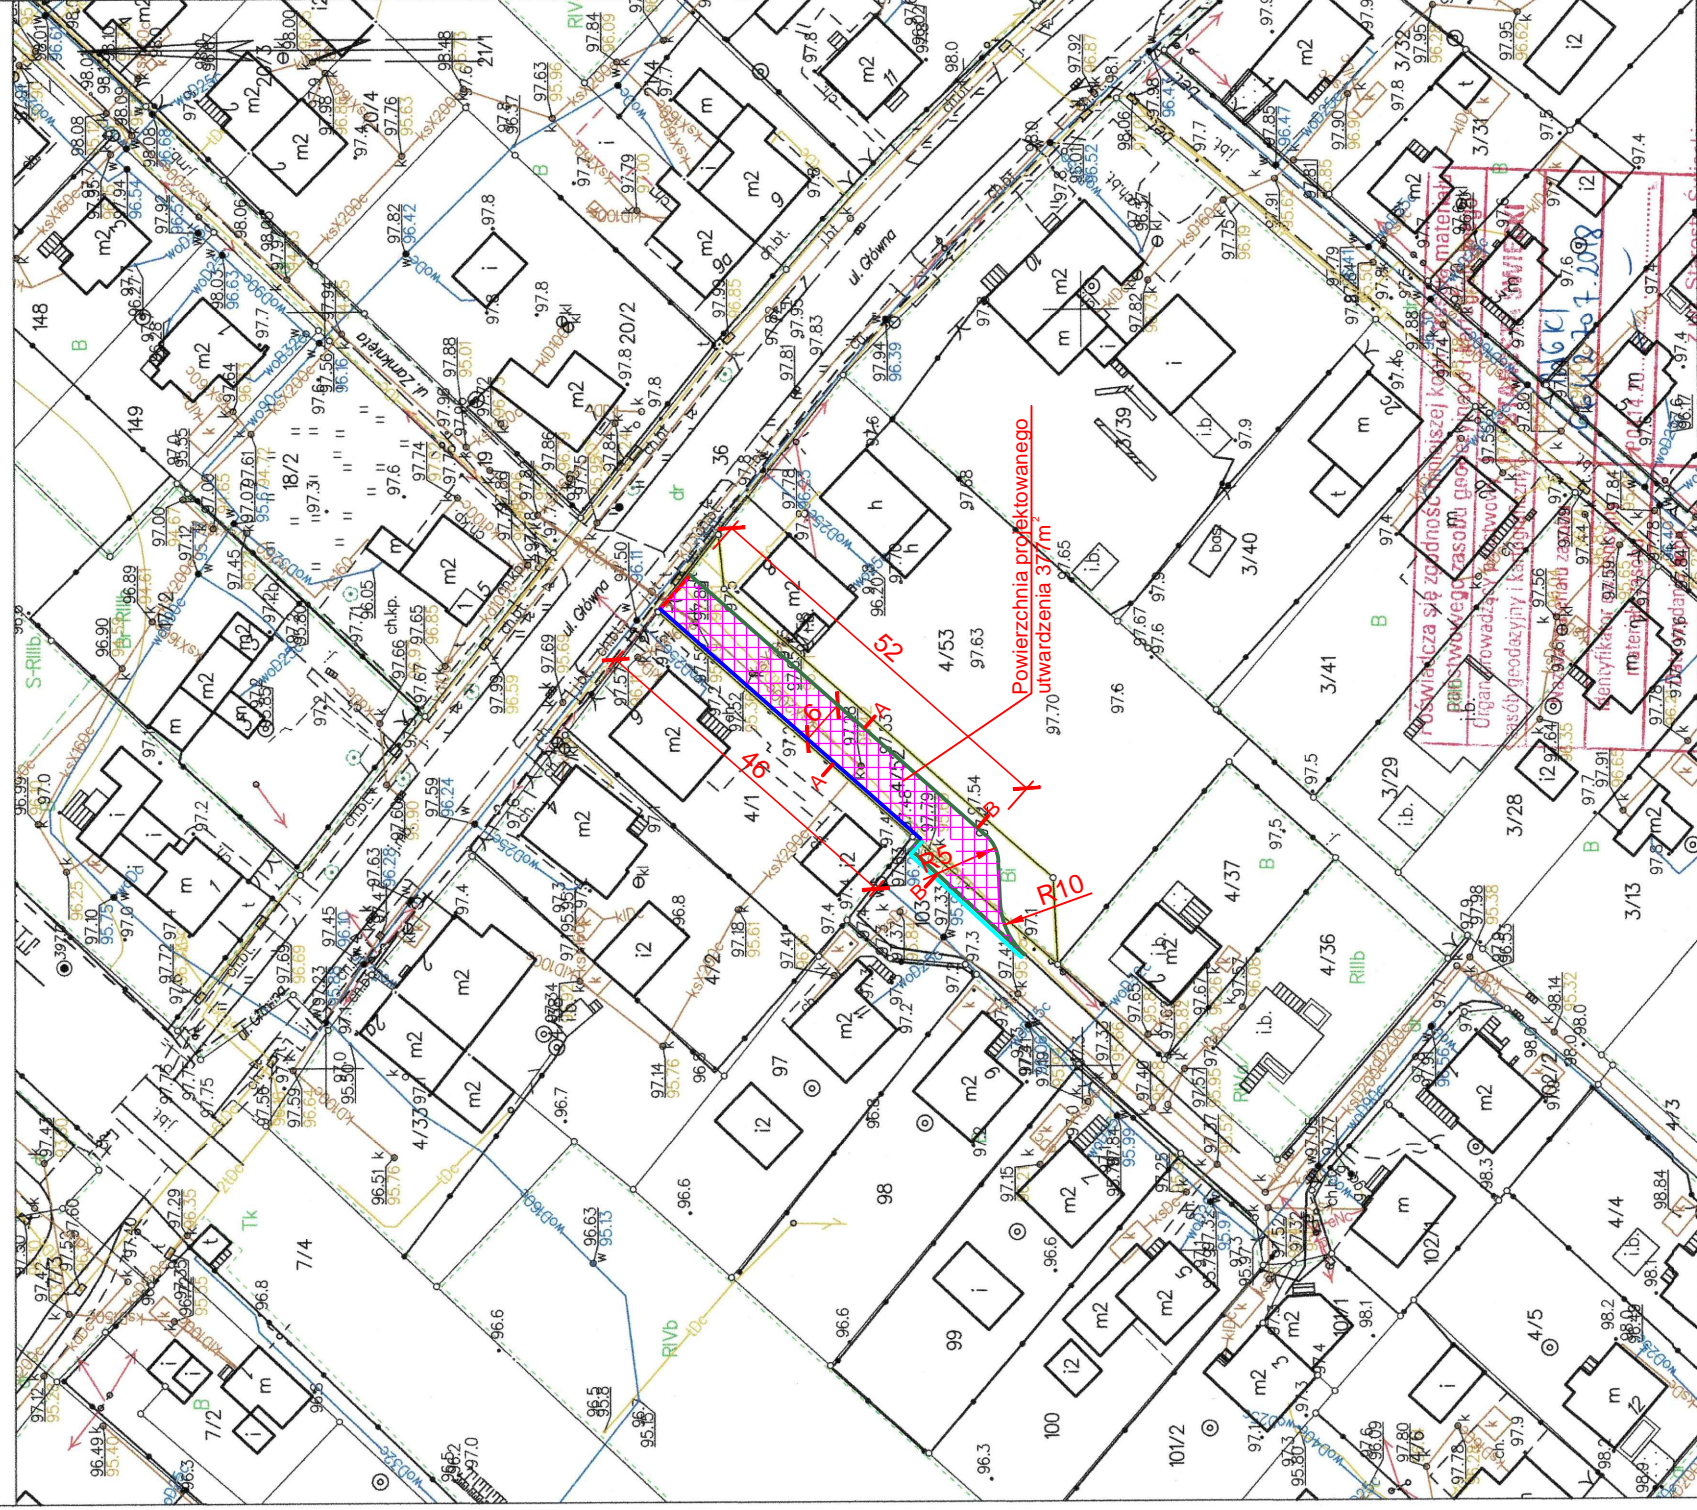

- Legenda**
- Opornik betonowy 12x30x100
 - Krawężnik drogowy najazdowy 15x22x100
 - Krawężnik drogowy 15x30x100
 - Ściek przykrawężnikowy z 2 kostek betonowych na podsypce cem-pias.
 - ▨ Kostka betonowa gr. 8cm koloru szarego

Plan sytuacyjny		Inwestor	Gmina Pruszcz, ul. Główna 33, 86-120 Pruszcz
		Obiekt	Utworzenie terenu na ulicy Zakątek w Pruszczu - działka 4/52 w Pruszczu
Opracował	Imię i nazwisko	Podpis	
	mgr inż. Wojciech Napieczyński		
			Skala 1:1000
			Data 06.2018
			Numer rys. 1