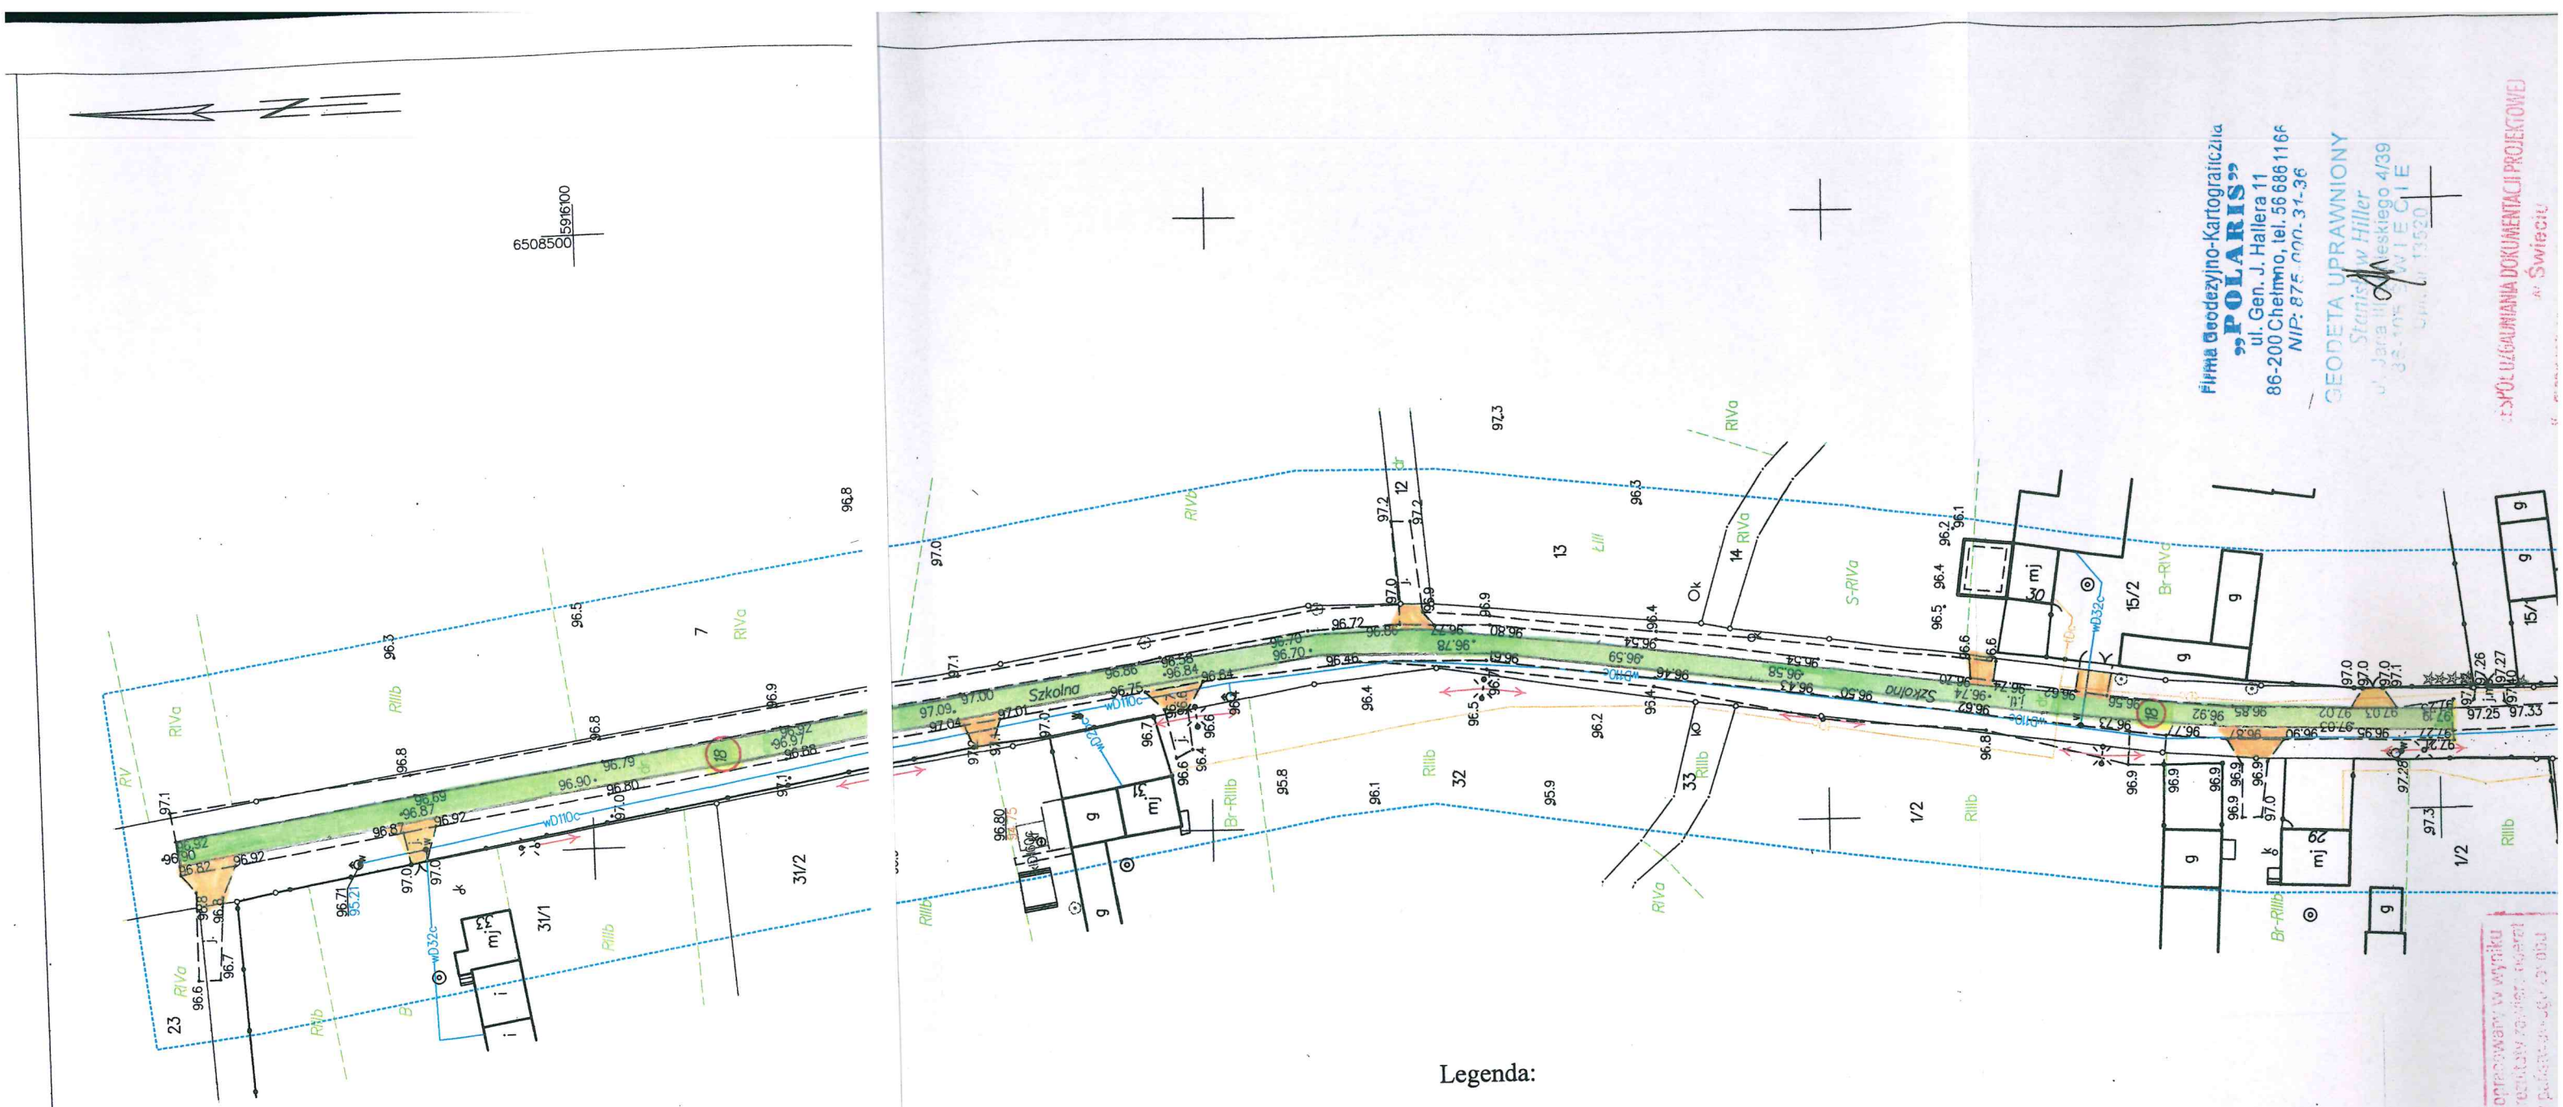

Legenda:

nawierzchnia z betonu asfaltowego

W granicach projektowanej rozbudowy na działce nr 12 nie ma głównych urządzeń melioracyjnych.
Pruszcz 25.04.2014
GMINNA SPÓŁKA WODNA
ul. Wyzwolenia 1, 86-120 Pruszcz
NIP 559-14-14-290

Technik Gminnej Spółki Wodnej w Pruszczu
A. Szaniawski

Projekt Zagospodarowania Terenu – plan sytuacyjny			
Inwestor	**Gmina Pruszcz, ul. Główna 33, 86-120 Pruszcz**		
Obiekt	*Przebudowa drogi gminnej w miejscowości Łowinek Nr 031116C – ul. Szkolna*		
Opracowała	Imię i nazwisko	Podpis	Data: 24.04.2018r.
	Ksenia Radosz	Inspektor ds. zarządzania drogami mgr inż. Ksenia Radosz	Nr rys. 1

UWAGA: Nie wyklucza się istnienia w terenie innych, niewykazanych na niniejszej mapie urządzeń podziemnych, które nie były zgłoszone do inwentaryzacji lub o których brak jest informacji w instytucjach branżowych.

Firma Geodezyjno-Kartograficzna „POLARIS"
ul. Gen. J. Hallera 11
86-200 Chełmno, tel. 56 686 11 66
NIP: 875-000-31-36

GEODETA UPRAWNIONY
Stanisław Hiller
ul. Jana III Sobieskiego 4/39
86-105 ŚWIECIE
Gm. nr 13520

ZESPÓŁ UZGADNIANIA DOKUMENTACJI PROJEKTOWEJ w Świeciu

Poświadcza się, że niniejszy dokument został opracowany w wyniku prac geodezyjnych i kartograficznych, których rezultaty zawiera operat techniczny wpisany do ewidencji materiałów państwowego zasobu