

Spółka Komunalna „BEVSK” Sp. z o.o.  
ul. Wyzwolenia 1, 86-120 Pruszcz  
tel. 0-52 562 70 99  
Regon 092924646, NIP 559-18-16-980

9. Brucichol

08 CZE. 2018



Pruszcz, dn. 26.04.2018 r.

URZĄD GMINY  
PRUSZCZ

data wpływu 08.06.2018  
nr z rejestru 202/VI  
liczba załączników  
nazwa


Gmina Pruszcz  
ul. Główna 33  
86 – 120 Pruszcz

Dot. Przebudowa drogi gminne Nr 031116C ul. Szkolna w Łowinku

Po przebudowie drogi gminnej Nr 031116C w m. Łowinek ul. Szkolna na istniejącej sieci wodociągowej i przyłączach wodociągowych należy zamontować istniejące skrzynki uliczne obudowy zasuw i nawierteł.

PREZES PARZĄDU

mgr Marek Stec

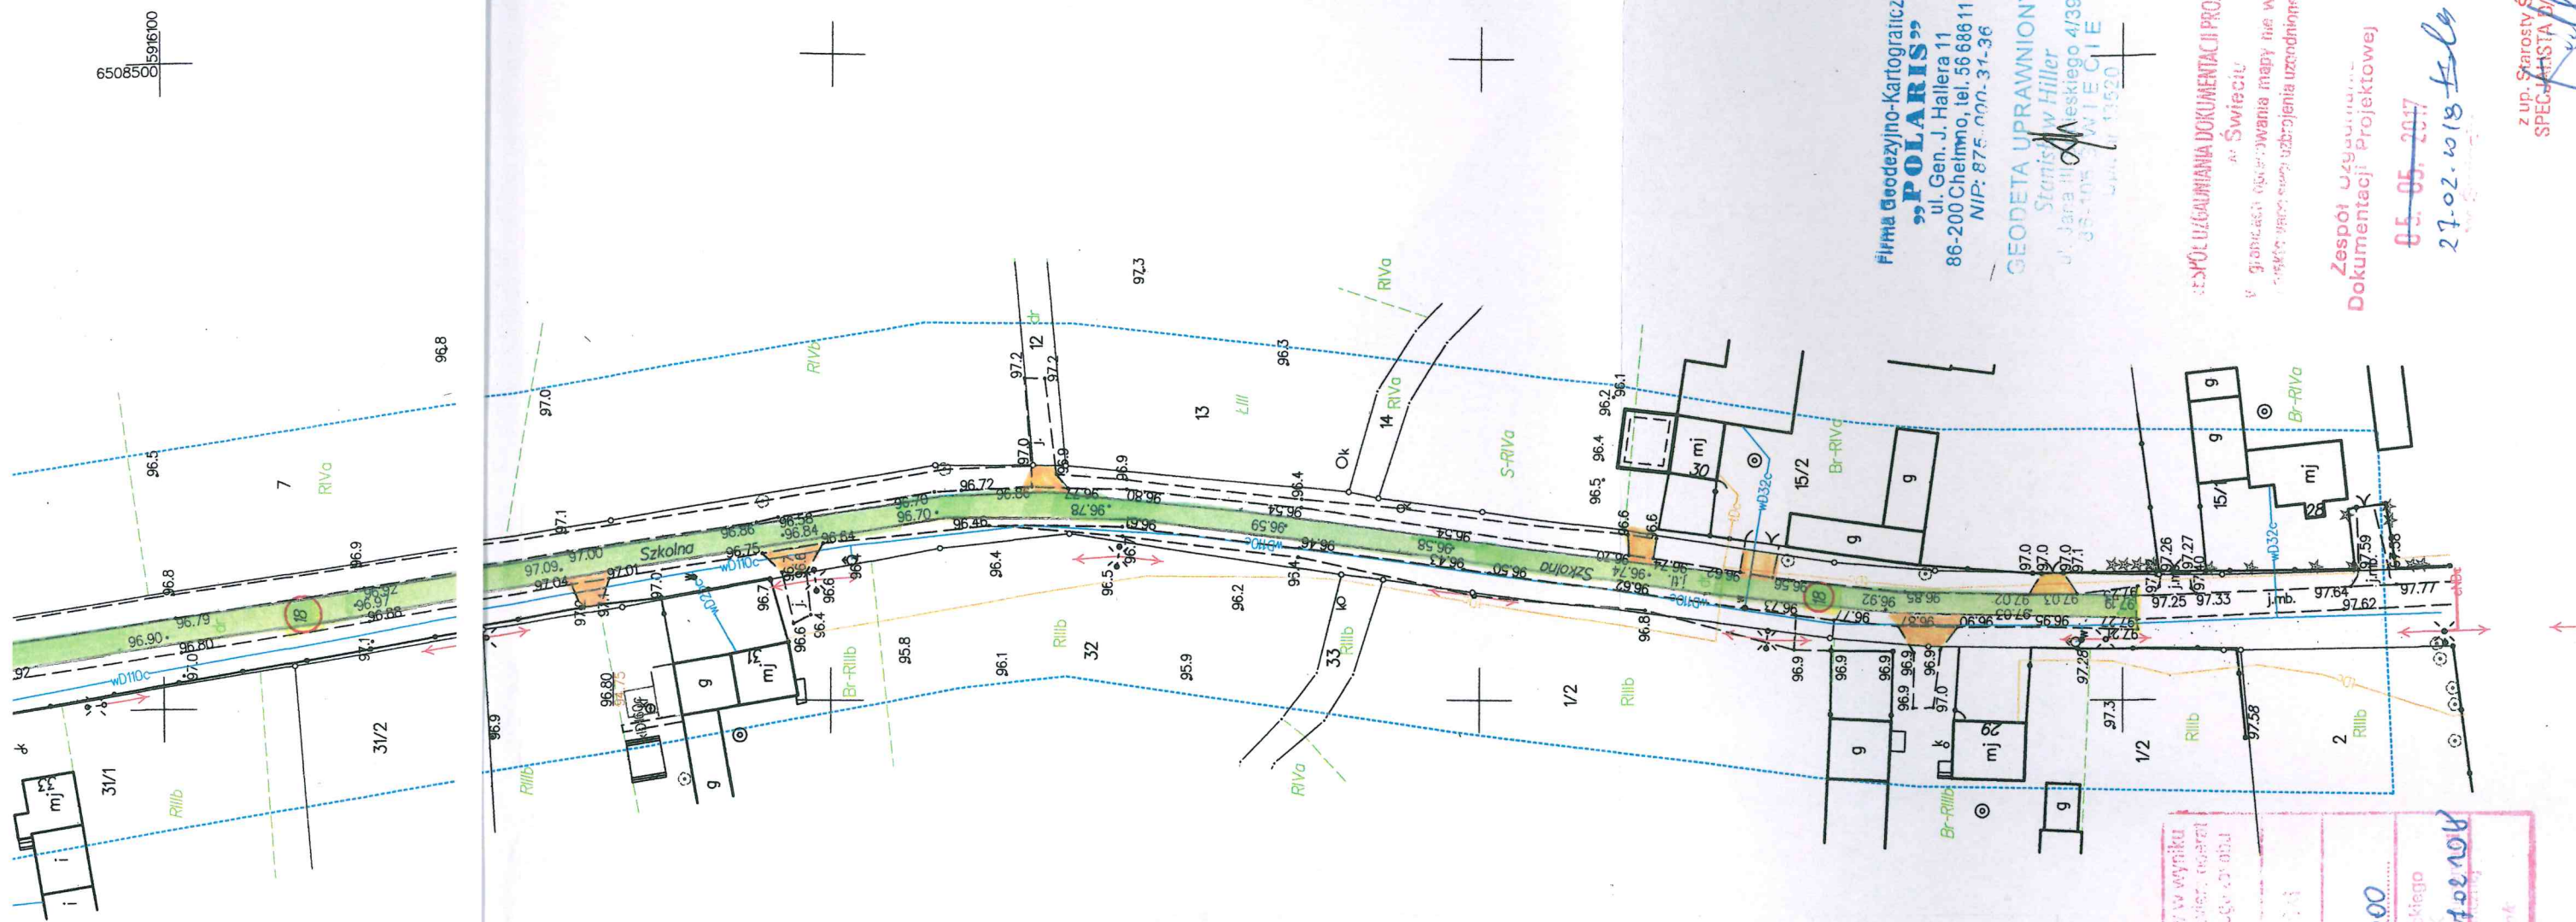

Legenda:

nawierzchnia z betonu asfaltowego

**Spółka Komunalna „Błysk” Sp. z o.o.**  
**ul. Wyzwolenia 1, 86-120 Pruszcz**

Projekt niniejszy uwzględniono pod względem kolizji z siecią wodociągową i kanalizacyjną:  
 - bez zastrzeżeń  
 - z zastrzeżeniami (załączone pismo)

Przed przystąpieniem do robót należy zawiadomić Spółkę „Błysk” z dokładnym terminem rozpoczęcia robót z zachowaniem 7-dniowego wyprzedzenia

Uzgodnienie ważne ..... 3 lata .....

Pruszcz, dnia 26.04.2018 .....

*[Signature]*

Projekt Zagospodarowania Terenu – plan sytuacyjny			
Inwestor	Gmina Pruszcz, ul. Główna 33, 86-120 Pruszcz		
Obiekt	Przebudowa drogi gminnej w miejscowości Łowinek Nr 031116C – ul. Szkolna		
Opracowała	Imię i nazwisko	Podpis	Data:
	Ksenia Radosz	<i>[Signature]</i> Inspektor ds. zarządzania drogami mgr inż. Ksenia Radosz	24.04.2018r. Nr rys. 1

**Przebieg**

Przebieg drogi gminnej w miejscowości Łowinek Nr 031116C – ul. Szkolna

Organ prowadzący parafowany zespół geodezyjno-kartograficzny  
 Powiatowy Urząd Geodezyjno-Kartograficzny

z up. Starosty Świeckiego

27.02.2018

400

27.02.2018

*[Signature]*

Firma Geodezyjno-Kartograficzna  
**„POLARIS”**  
 ul. Gen. J. Hallera 11  
 86-200 Chelmno, tel. 56 686 11 66  
 NIP: 875-000-31-36

GEODETA UPRAWNIONY  
 Stanisław Hiller  
 ul. Jana III Sobieskiego 4/39  
 58-100 WIELICIE  
 Lp. 111520

WYKONANIE DOKUMENTACJI PROJEKTOWEJ  
 w Świeciu  
 w granicach opracowywania mapy nie występują  
 przeszkody w odnośnym uzgodnieniu w ZUPP

Zespół Usługowo-Dokumentacji Projektowej  
 05.05.2017  
 27.02.2018

z up. Starosty Świeckiego  
 SPECJALISTA DLA GEODEZJI  
*[Signature]*  
 Ksenia Radosz