

WOJEWÓDZKI URZĄD
OCHRONY ZABYTKÓW W TORUNIU
DELEGATURA W BYDGOSZCZY
85-102 BYDGOSZCZ, ul. Jezuicka 2
tel./fax 52 322 49 98, 52 322 44 17
NIP 956-16-21-709, REGON 005740463

11 MAJ 2018

Bydgoszcz dnia 08. 05. 2018r.

URZĄD GMINY
PRUSZCZ
data wpływu 11. 05. 2018
nr z rejestru 2361V
ilość załączników
opinia

WUOZ.DB.WZN. 5152.6.106.2018.ZWF.TZ
BUD.BiB.7230.1.17.2018

Gmina Pruszcz
ul. Główna 33
86-120 Pruszcz

dotyczy: zadania „Przebudowa drogi gminnej w miejscowości Łowinek nr 031116C – ul. Szkolna”. Długość odcinka do przebudowy ok. : 375 mb. Inwestycja w strefie „B” ochrony konserwatorskiej.

Odpowiadając na pismo z dnia 24. 04. 2018 (wpływ 26. 04. 2018r) w sprawie zajęcia stanowiska w zakresie ochrony konserwatorskiej dla zadania „Przebudowa drogi gminnej w miejscowości Łowinek nr 031116C – ul. Szkolna” zlokalizowanego w m. Łowinek gm. Pruszcz informujemy, że przedmiotowa inwestycja jest zlokalizowana w strefie „B” ochrony konserwatorskiej. Długość odcinka do przebudowy ok: 375 mb. Opiniujemy pozytywnie powyższą przebudowę drogi pod warunkiem:

- zgodnie z art. 32 ustawy z dnia 23 lipca 2003r. o ochronie zabytków i opiece nad zabytkami (tekst jednolity 2017r. poz. 2187 ze zm.): Kto, w trakcie prowadzenia robót budowlanych lub ziemnych, odkrył przedmiot, co do którego istnieje przypuszczenie, iż jest on zabytkiem, jest zobowiązany: 1. wstrzymać wszelkie roboty mogące uszkodzić lub zniszczyć odkryty przedmiot;
- 2. zabezpieczyć, przy użyciu dostępnych środków, ten przedmiot i miejsce jego odkrycia;
- 3. niezwłocznie zawiadomić o tym właściwego Wojewódzkiego Konserwatora Zabytków, a jeśli nie jest to możliwe właściwego wójta (burmistrza, prezydenta miasta)

opinia konserwatorska nr 580/2018 z dnia 08. 05. 2018r.


Uzasadnienie: brak kolizji z ochroną zabytków. Pozytywna opinia konserwatorska nie zwalnia inwestora z obowiązku uzyskania zezwolenia wydanego przez właściwy organ administracji architektoniczno-budowlanej.

Podstawa prawna: Ustawa z dnia 23 lipca 2003r. o ochronie zabytków i opiece nad zabytkami (Dz. U. z 2017 poz.2187) i przepisów wykonawczych wydanych na jej podstawie.

Otrzymuje:

1. adresat
2. a/a

Z up. Kujawsko-Pomorskiego
Wojewódzkiego Konserwatora Zabytków
Kierownik
Wydziału Zabytków Nieruchomych
mgr Janusz Flemming

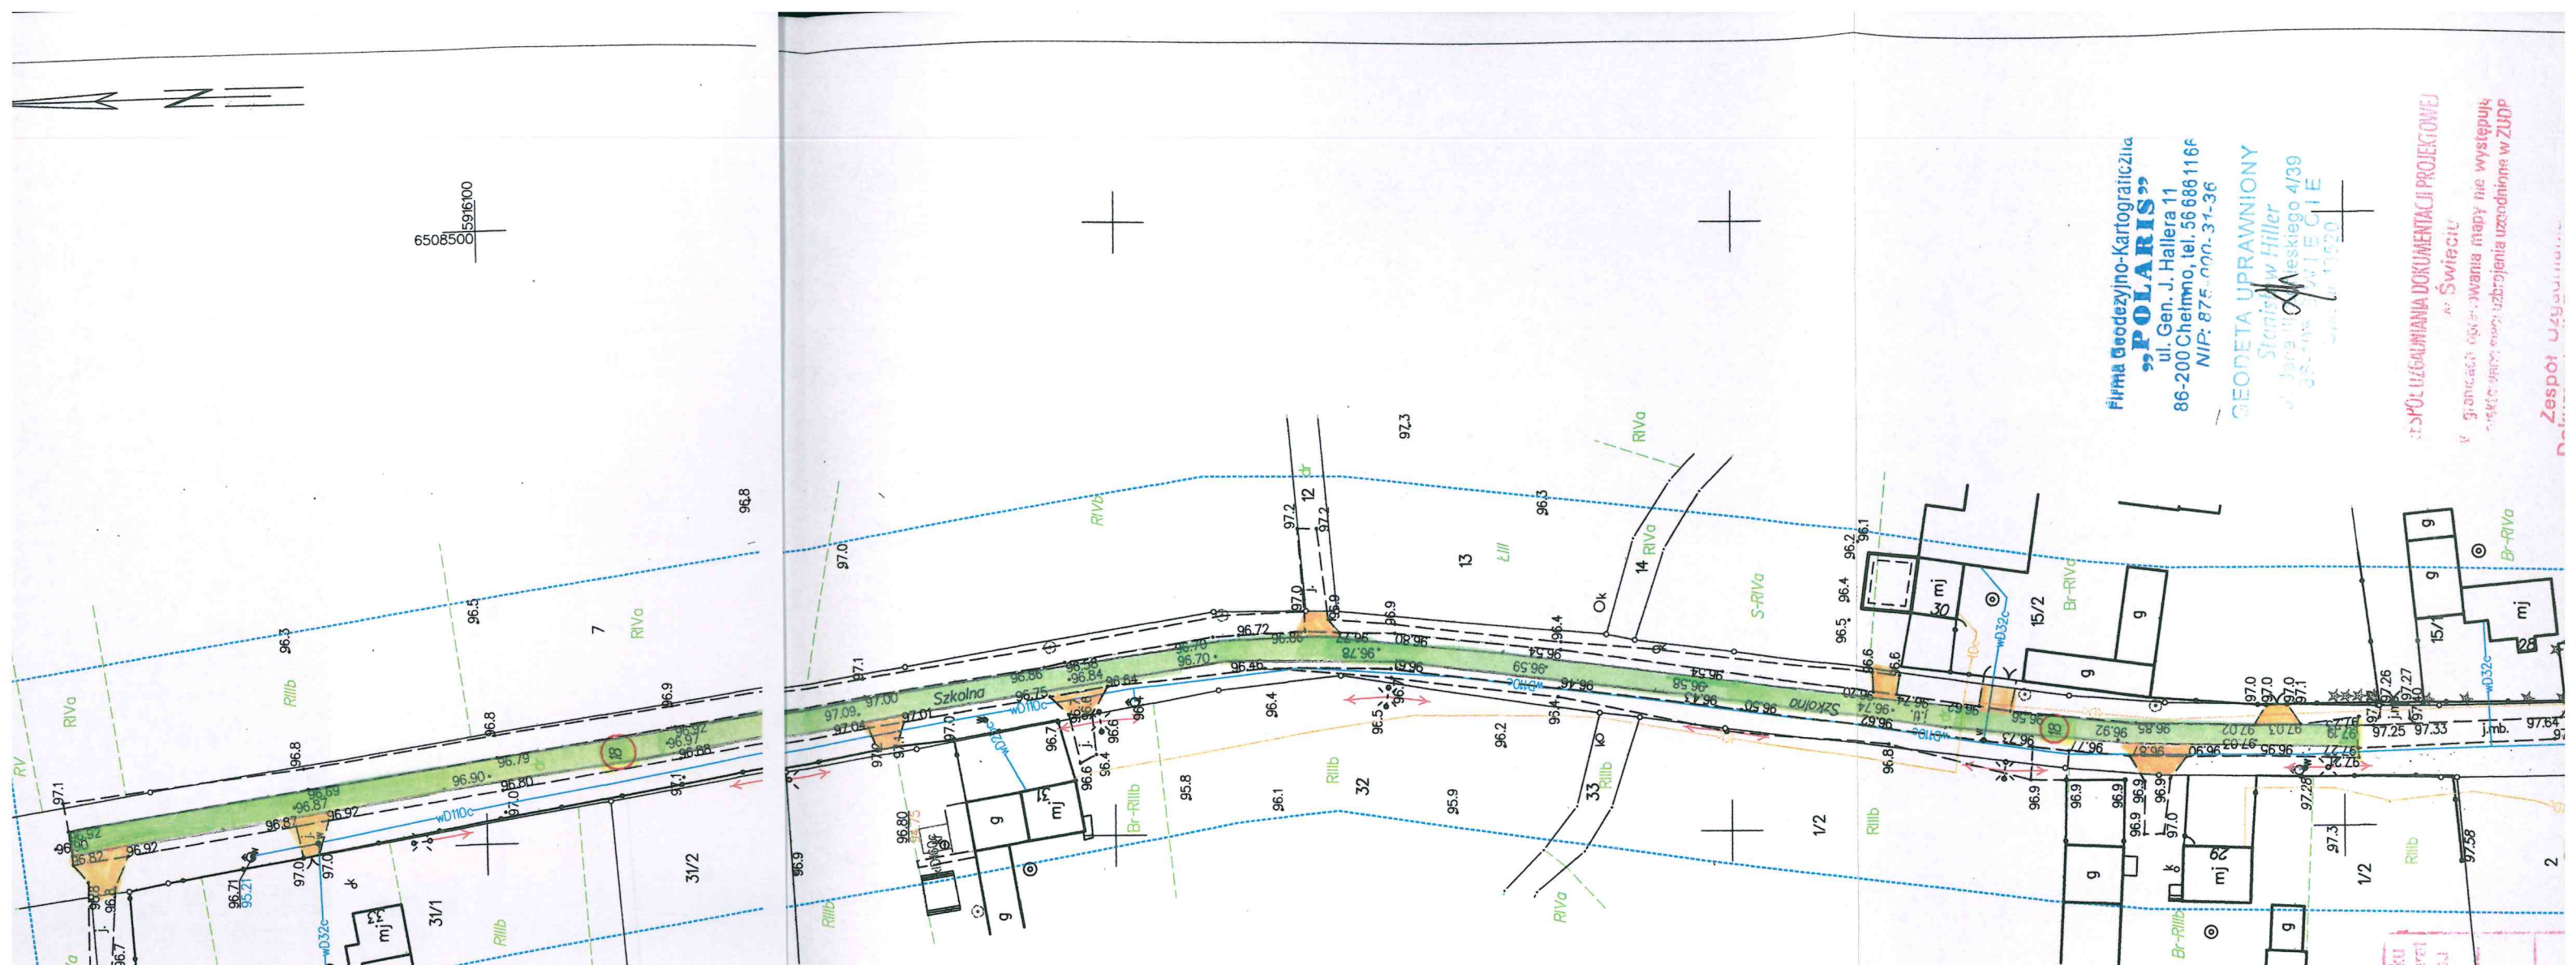

FIRMA Geodezyjno-Kartograficzna
"POLARIS"
 ul. Gen. J. Hallera 11
 86-200 Chełmno, tel. 56 686 116F
 NIP: 875.000.31-36

GEODETA UPRAWNIONY
 Stanisław Hiller
 ul. Jana III Sobieskiego 4/39
 86-200 CHEŁMNO
 NIP: 875.000.31-36

BIURO UZAGALNIANIA DOKUMENTACJI PROJEKTOWEJ
 ul. Świecicki
 w granicach opracowania mapy nie występują
 symbole mapy, symbole użyczenia uzgodnione w ZUDP
 Zespół Uzagalniania

WOJEWÓDZKI URZĄD
 OCHRONY ZABYTKÓW W TORUNIU
 DELEGATURA W BYDGOSZCZY
 85-102 BYDGOSZCZ, ul. Jezuitów 1
 tel./fax 52 322 49 98, 52 322 44 17
 NIP 669.18.91.709, REGON 008740483

Legenda:

nawierzchnia z betonu asfaltowego

*opinia konserwatorska
 nr 580/2018
 z dnia 08.05.2018r*

Zd. M. Janusz
 Wojewódzkiego Konserwatora Zabytków
 Kierownik
 Wydziału Zabytków Nieruchomych
 mgr Janusz Flemming

Projekt Zagospodarowania Terenu – plan sytuacyjny			
Inwestor	Gmina Pruszcz, ul. Główna 33, 86-120 Pruszcz		
Obiekt	Przebudowa drogi gminnej w miejscowości Łowinek Nr 031116C – ul. Szkolna		
Opracowała	Imię i nazwisko	Podpis	Data: 24.04.2018r.
	Ksenia Radosz	<i>[Signature]</i> Inspektor ds. zarządzania drogami mgr inż. Ksenia Radosz	Nr rys. 1

Podważa się, ze niniejszy dokument został opracowany w wyniku prac geodezyjnych i kartograficznych, których rezultaty zostały ewentualnie technicznie wypisane do ewidencji metrycznej państwa, zgodnie z art. 27 ust. 1 pkt 1) geodezyjnego i kartograficznego.

Organ ewaluacyjny państwowy
 zespół geodezyjny i kartograficzny
 ul. w Katowicach 10

STANISŁAW HILLER

6508500
591500

6508300
5915800