


ELEWACJA POŁUDNIOWA
Skala 1:100

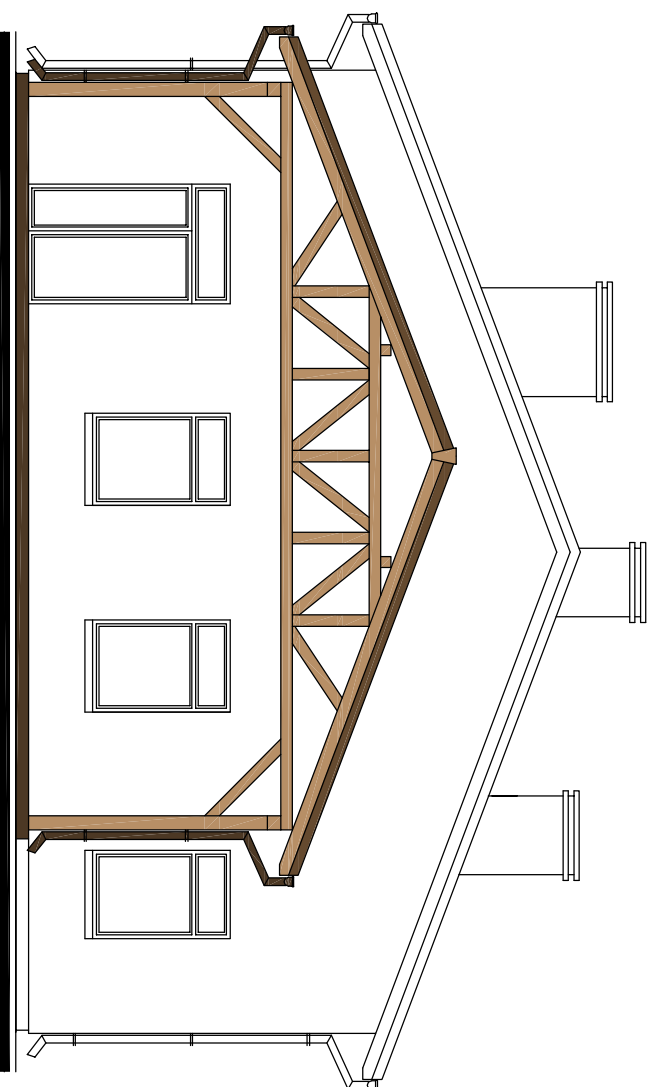

ELEWACJA WSCHODNIA
Skala 1:100

ELEWACJE w. nr 1
Skala 1:100