



ELEWACJA POŁUDNIOWA
Skala 1:100

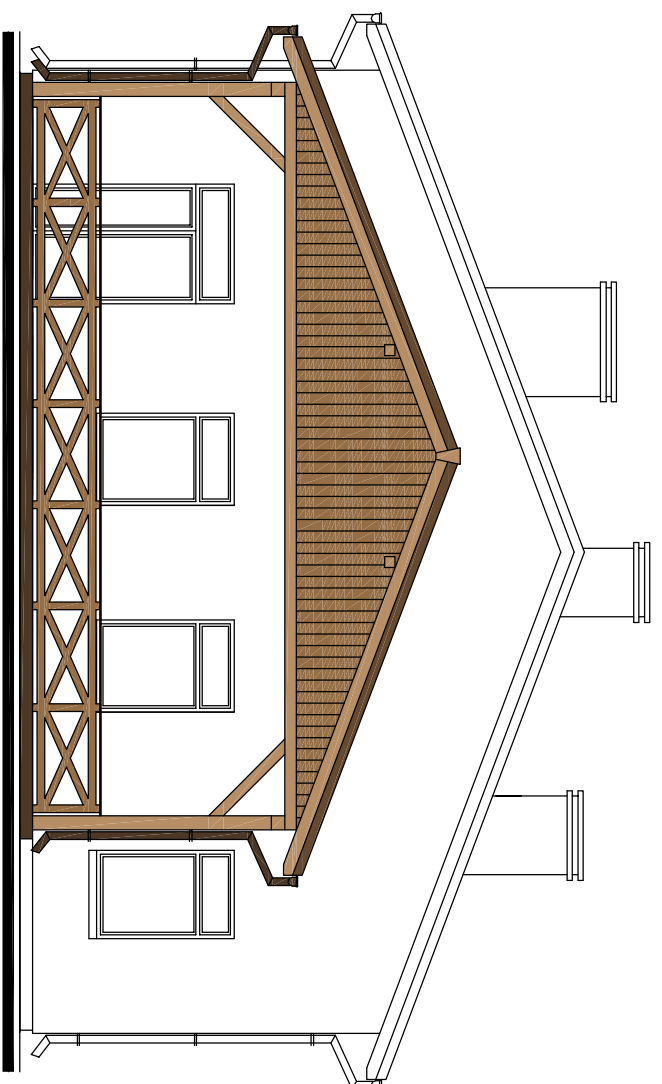

ELEWACJA WSCHODNIA
Skala 1:100

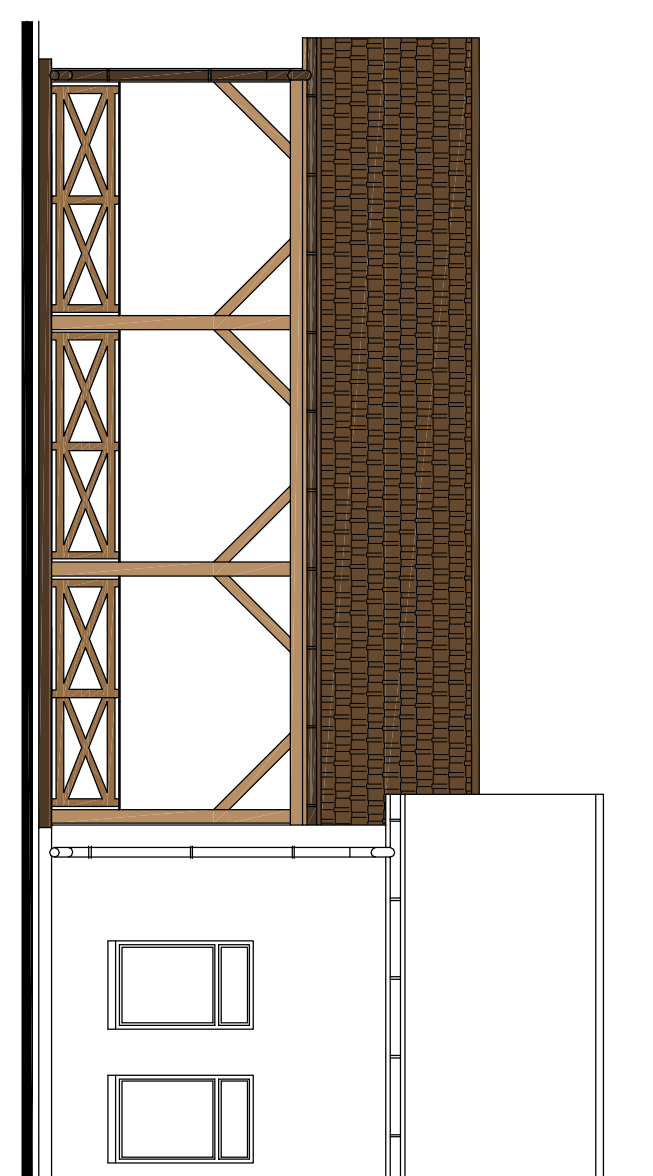

ELEWACJE w. 2
Skala 1:100