



Przekrój normalny nr 1

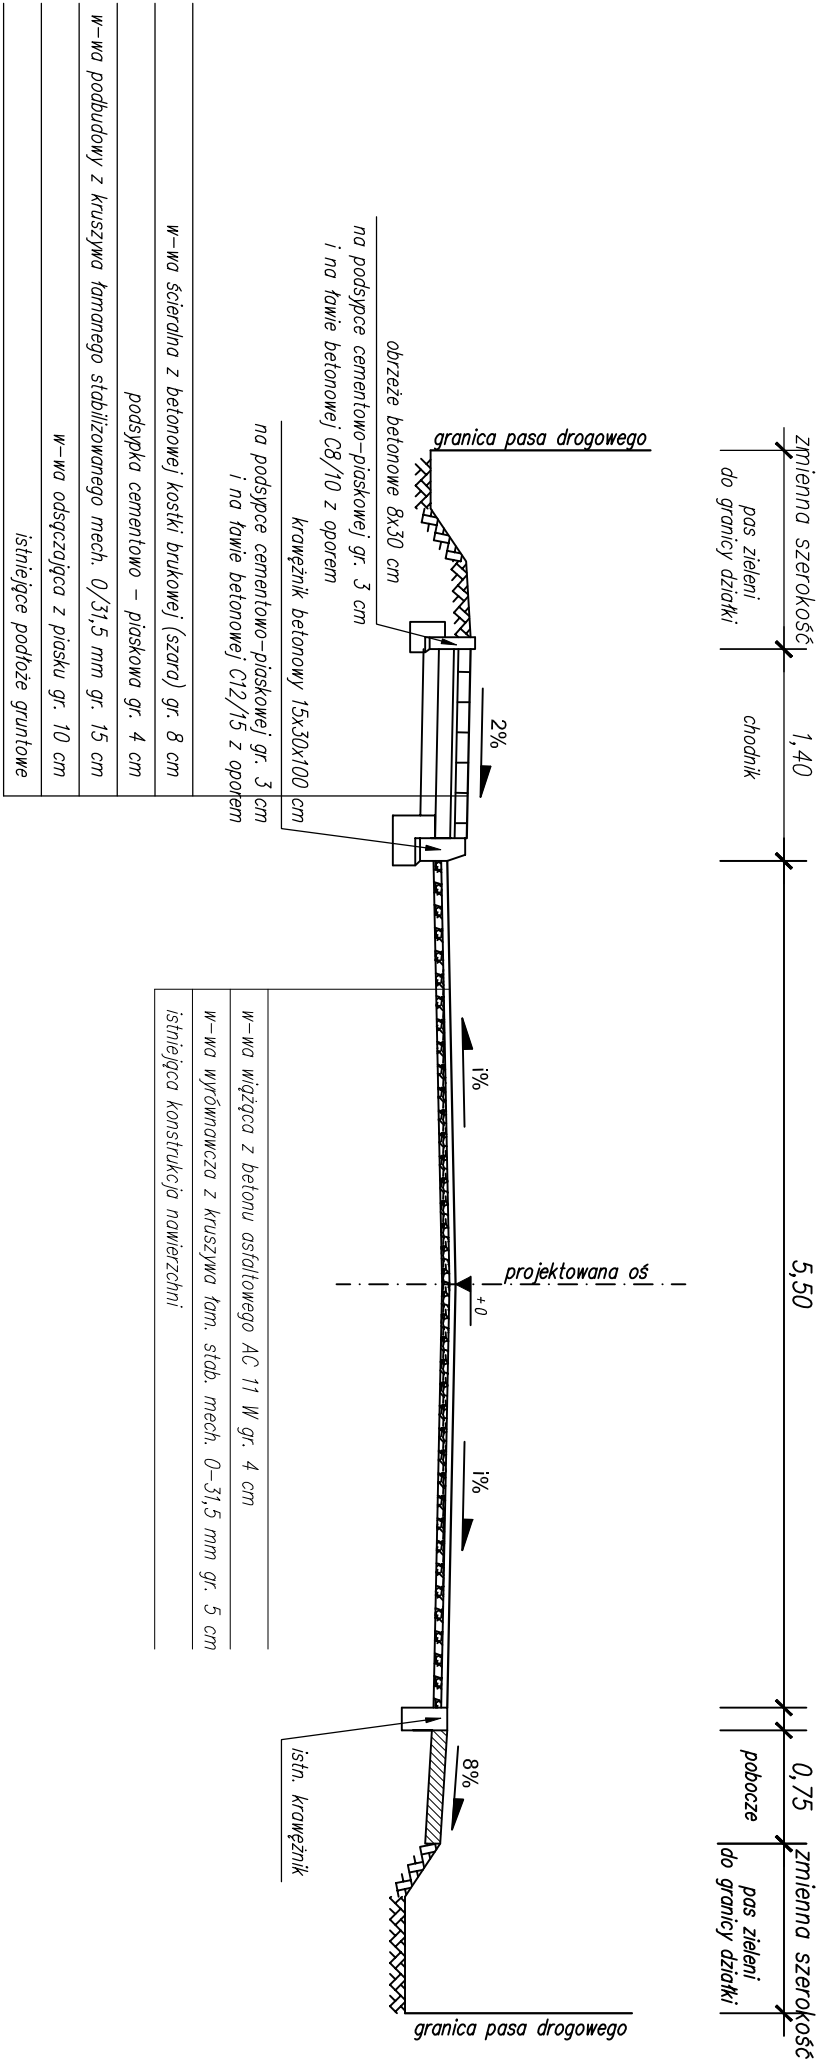

Przekrój normalny nr 2

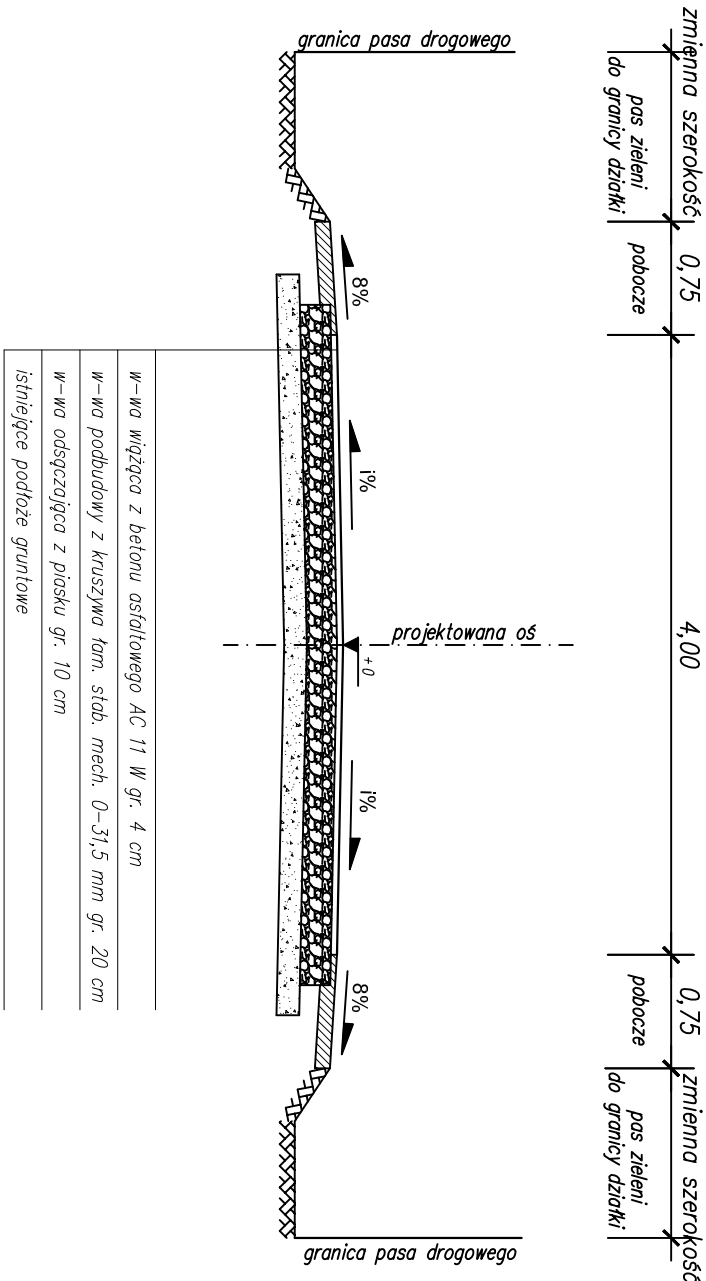

Przekrój normalny nr 3

- konstrukcja zjazdów z betonowej kostki brukowej -

