


Stadium:				Projekt Budowlano-Wykonawczy			
Temat:				Rozbudowa drogi gminnej nr 031114C - ul. Równa w miejscowości Pruszc			
Branża:				DROGOWA			
Tytuł rysunku:				Plan sytuacyjny - drzewa do wycinki			
				SKALA 1:500			
ZESPÓŁ PROJEKTOWY							
Funkcja		Imię i Nazwisko		Numer uprawnień		Podpis	
PROJEKTANT		mgr inż. Maciej Wojnowski		KUP/0118/PWOD/11			
branża drogowa							
SPRAWDZAJĄCY		mgr inż. Arkadiusz Mazany		KUP/0027/POOD/11			
branża drogowa							
data		nr rys.		faza		Tom	
03.2019		6.1		PB-W		II	

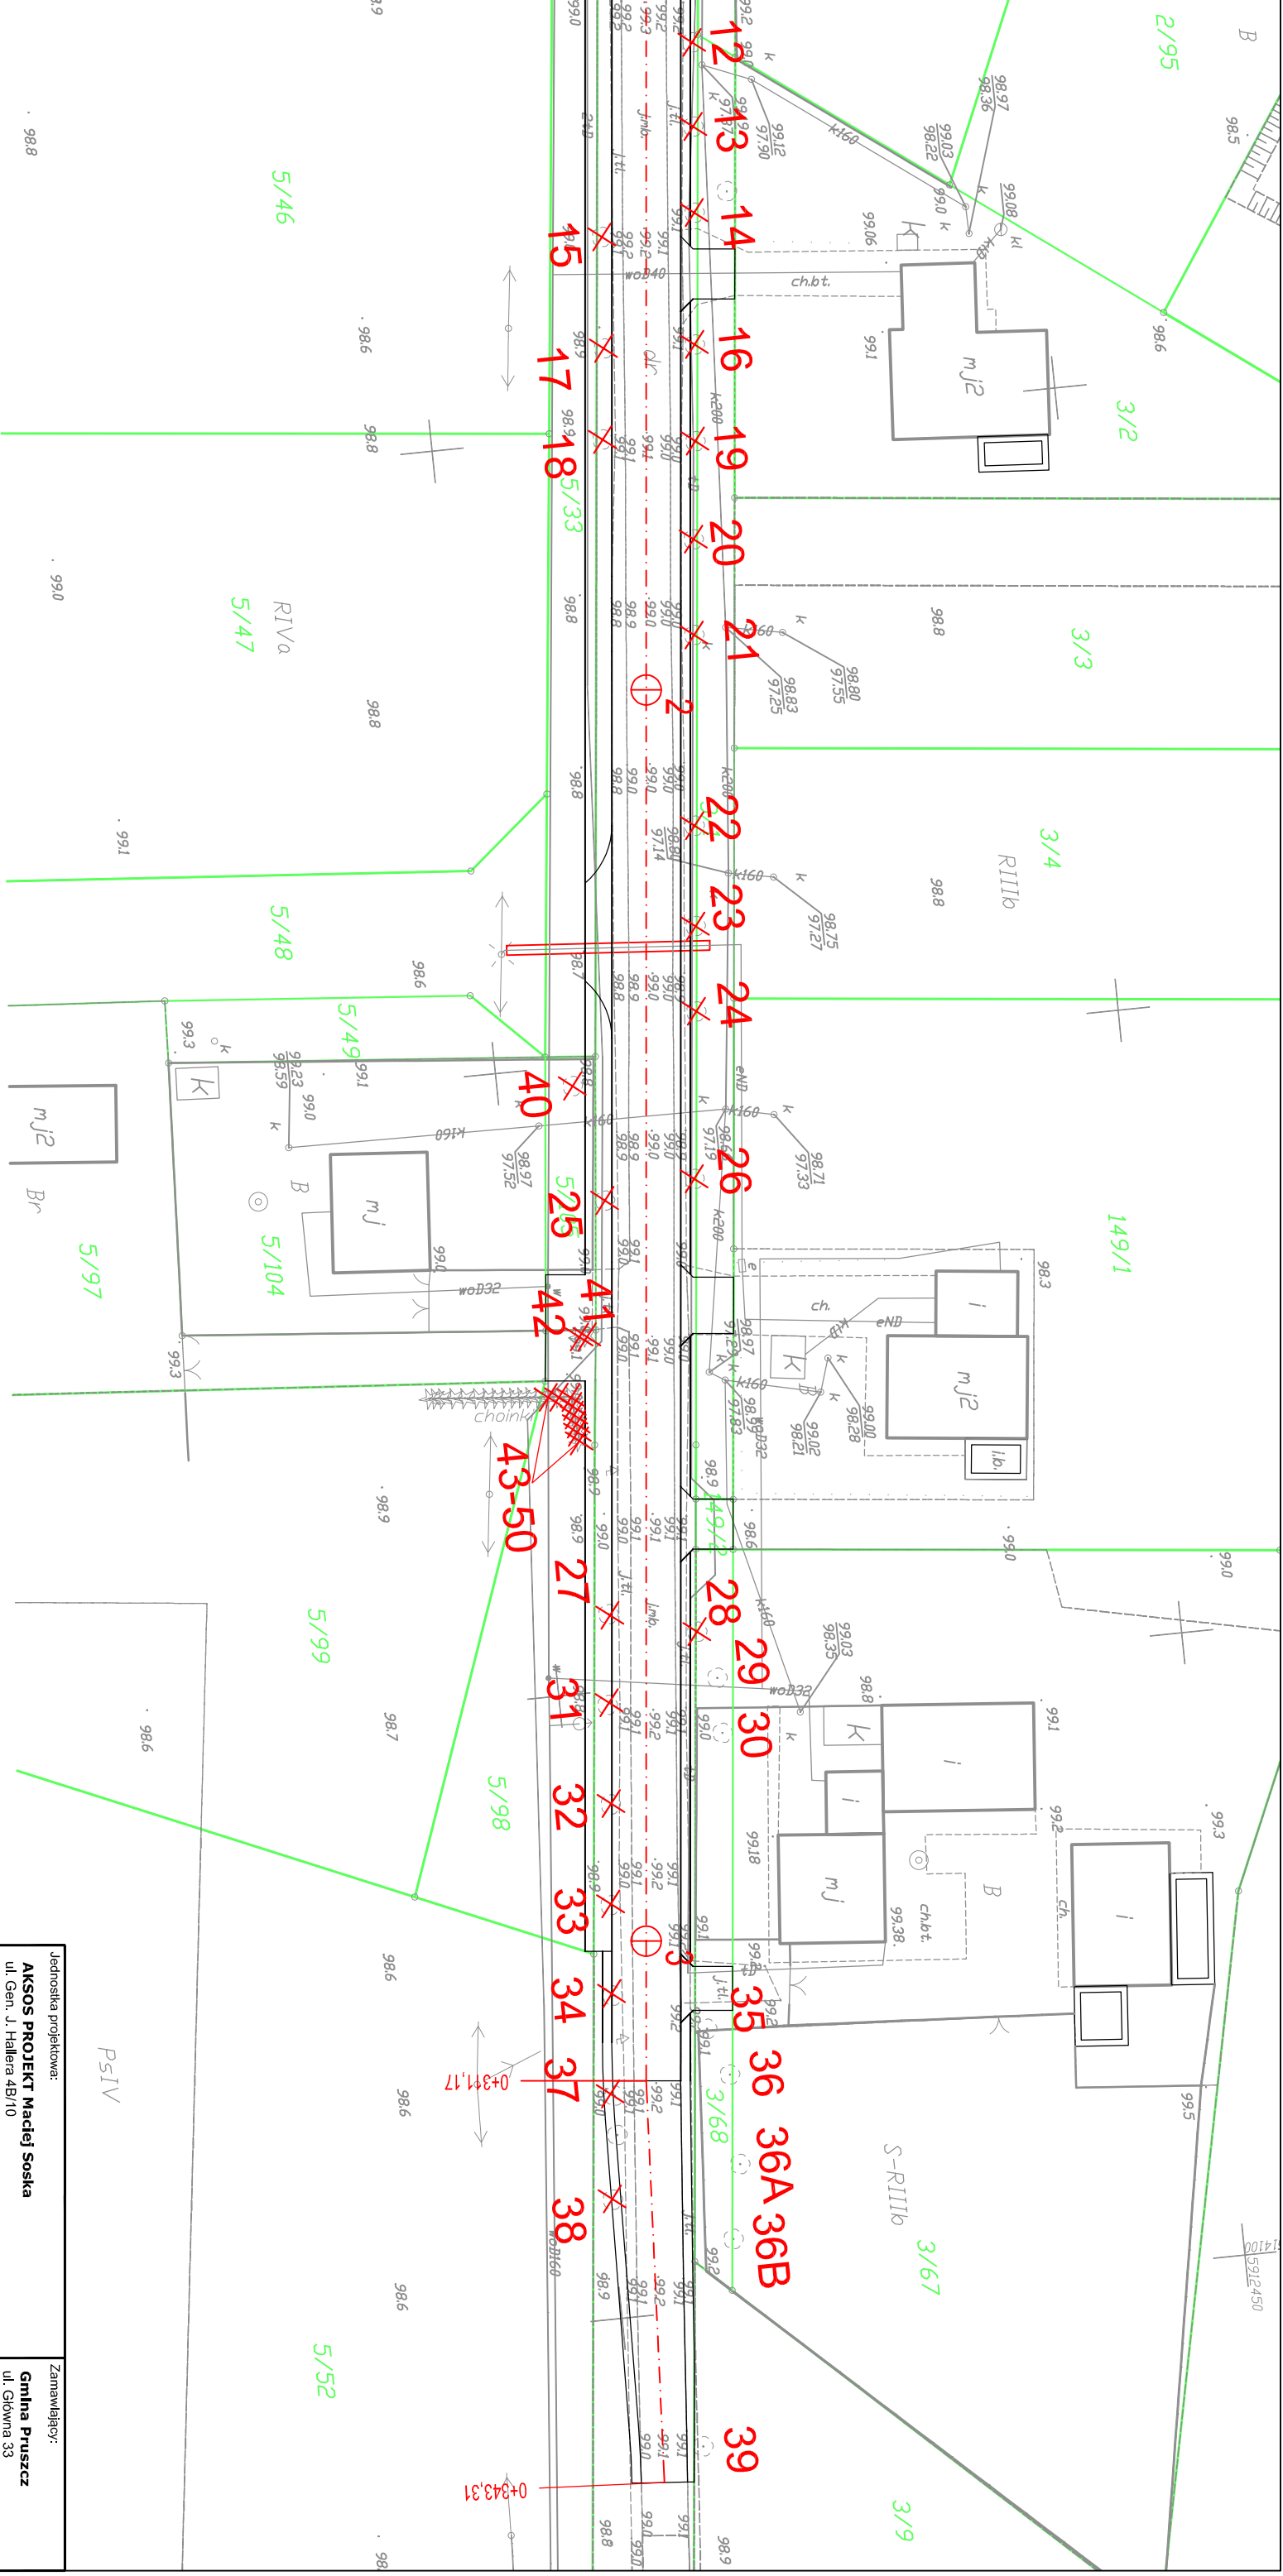

 Drzewa do wycinki
Projektowana oś

Jednostka projektowa: AKSOS PROJEKT Maciej Soska ul. Gen. J. Hallera 4B/10 86-100 Świecie		Zamawiający: Gmina Pruszczy ul. Główna 33 86-120 Pruszczy	
Stadium: Projekt Budowlano-Wykonawczy			
Temat: Rozbudowa drogi gminnej nr 031114C - ul. Równa w miejscowości Pruszczy			
Branża: DROGOWA			
Tytuł rysunku: Plan sytuacyjny - drzewa do wycinki			
SKALA 1:500			
ZESPÓŁ PROJEKTOWY			
Funkcja	Imię i Nazwisko	Numer uprawnień	Podpis
PROJEKTANT branża drogowa	mgr inż. Maciej Wojnowski	KUP/0118/PWOD/11	
SPRAWDZAJĄCY branża drogowa	mgr inż. Arkadiusz Mazany	KUP/0027/POOD/11	
data 03.2019	nr rys. 6.2	faza PB-W	Tom II