

SPÓŁKA KOMUNALNA
„BŁYSK” Sp. z o.o.
ul. Wyzwolenia 1, 86-120 PRUSZCZ
tel. (0-52) 562 70 99

Pruszcz, dn. 19.03.2019 r.

AKSOS PROJEKT Maciej Soska

ul. Gen. J. Hallera 4B/10


86 – 100 Świecie


Dotyczy: Rozbudowa drogi gminnej nr 031114C – ul. Równa w m. Pruszcz”

APMS-05/IV/2019

Po przebudowie drogi gminnej w Pruszczu ul. Równa na istniejącej sieci wodociągowej i kanalizacyjnej należy zamontować istniejące skrzynki uliczne, obudowy zasuw i nawierтки oraz włazy kanalizacyjne.

Specjalista
Robot Instalacyjnych
Konrad Kortas
Konrad Kortas
upr. bud. Nr 211/70
KUP/IS/0369/07

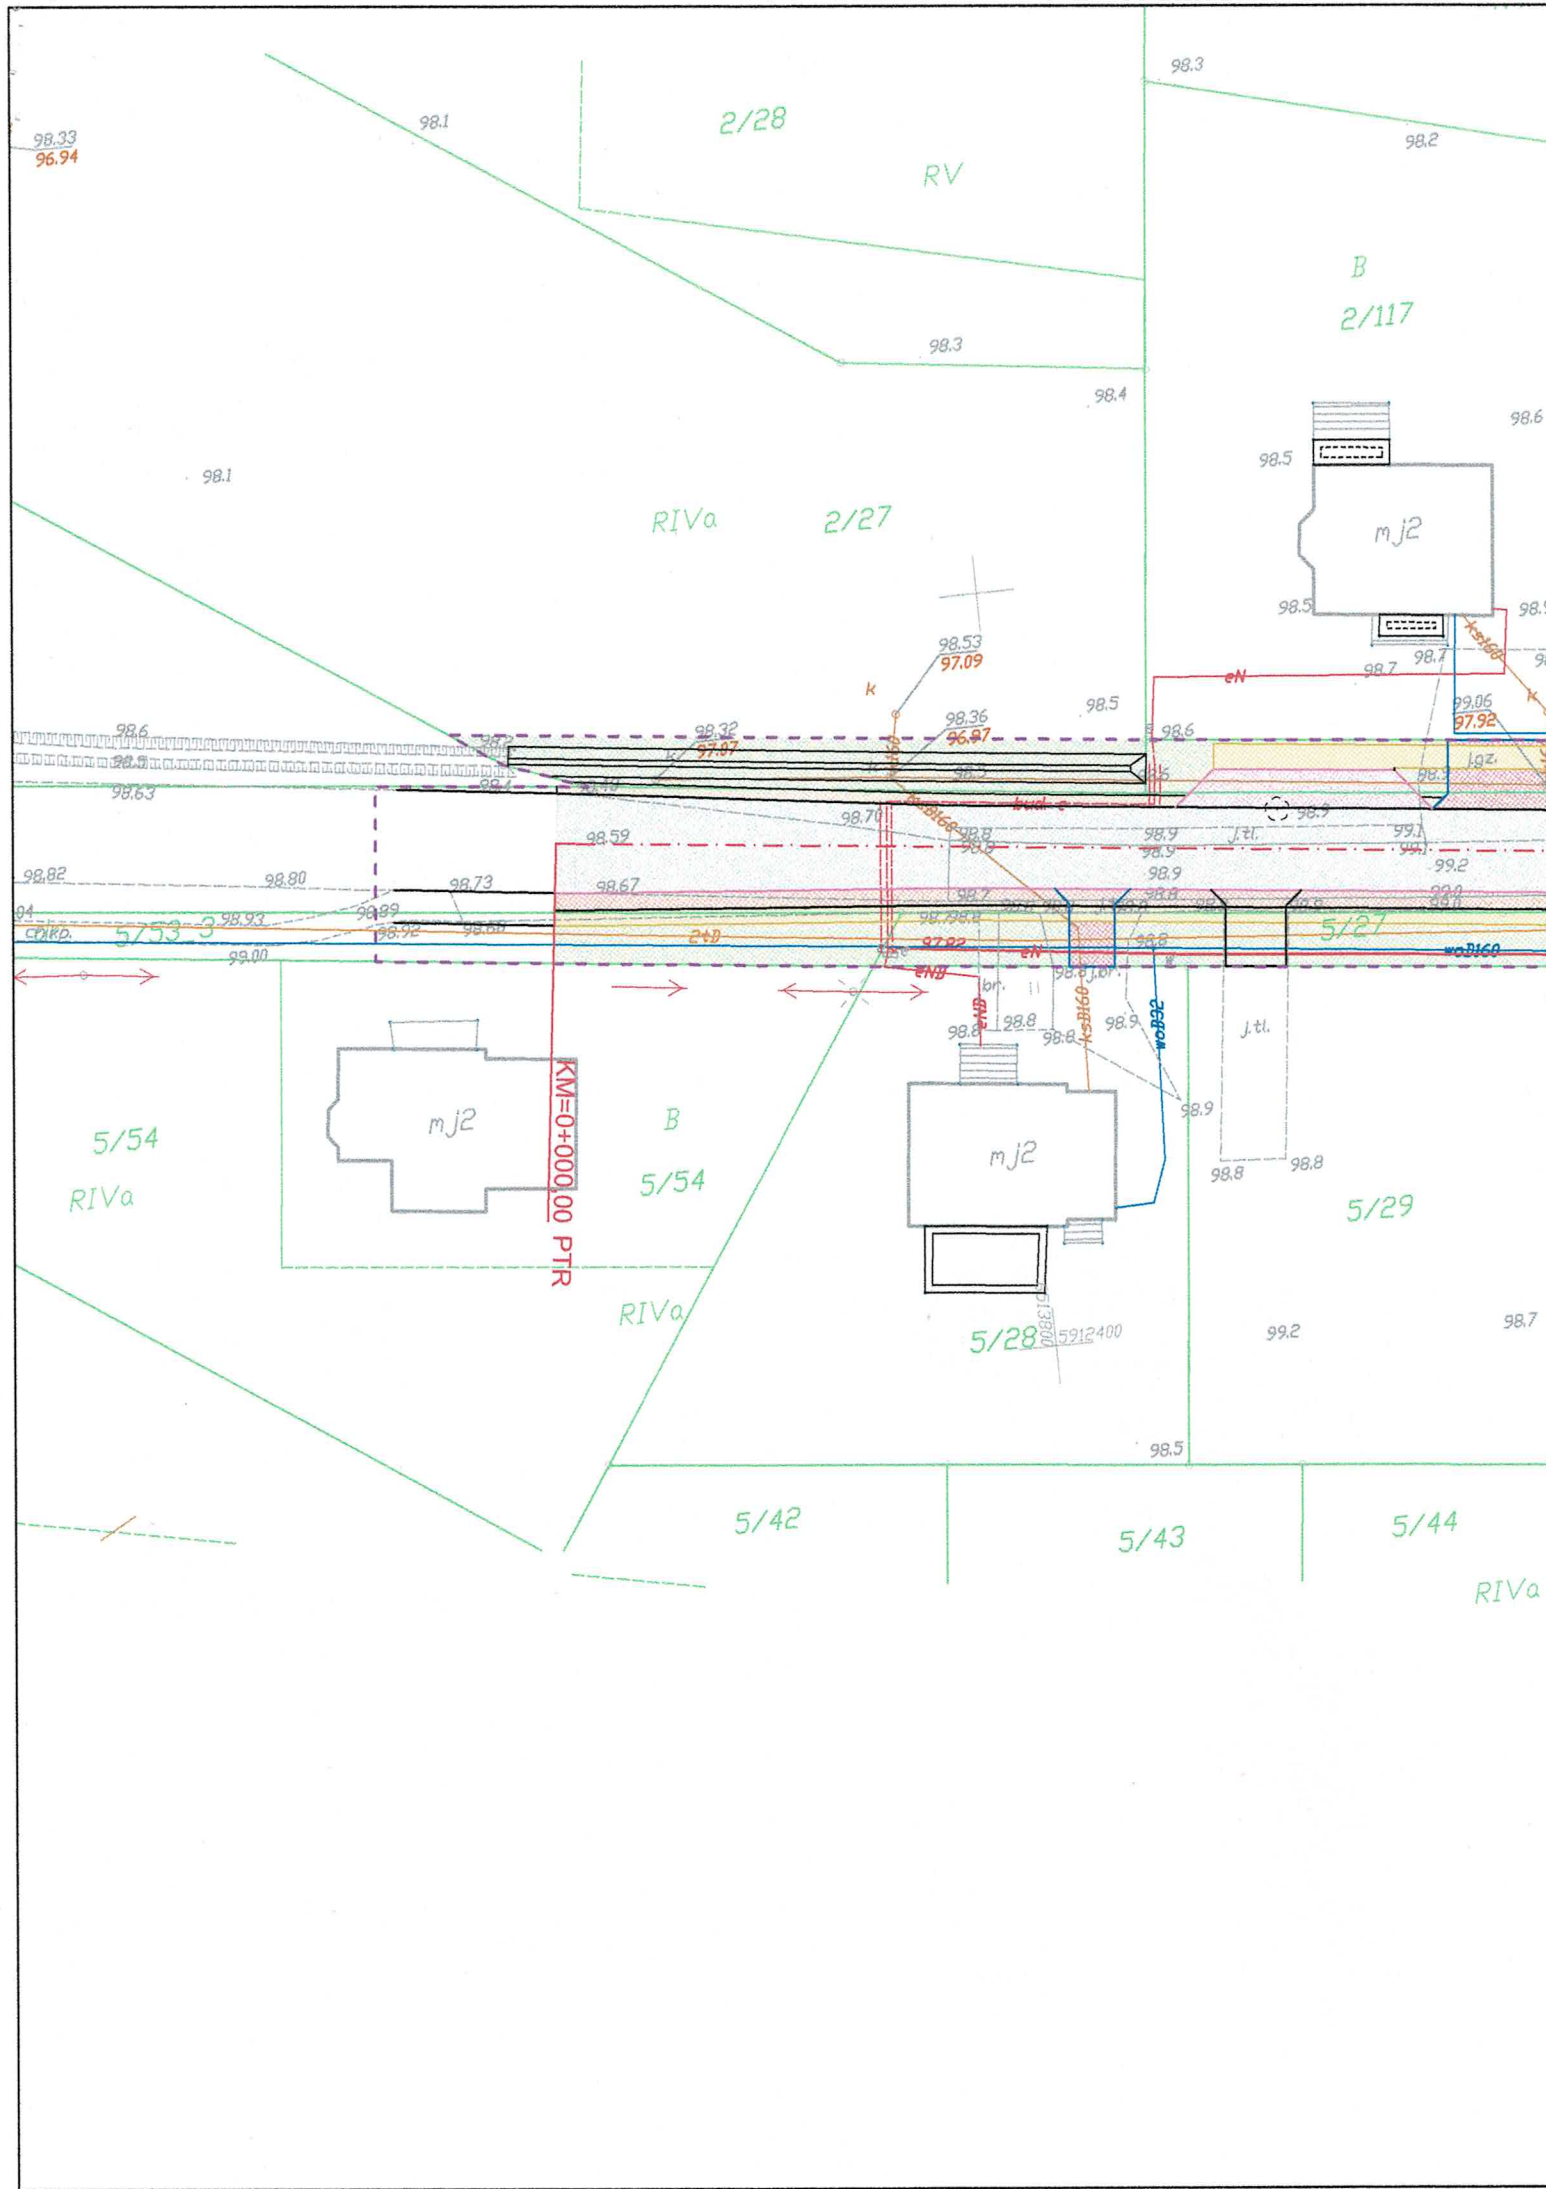

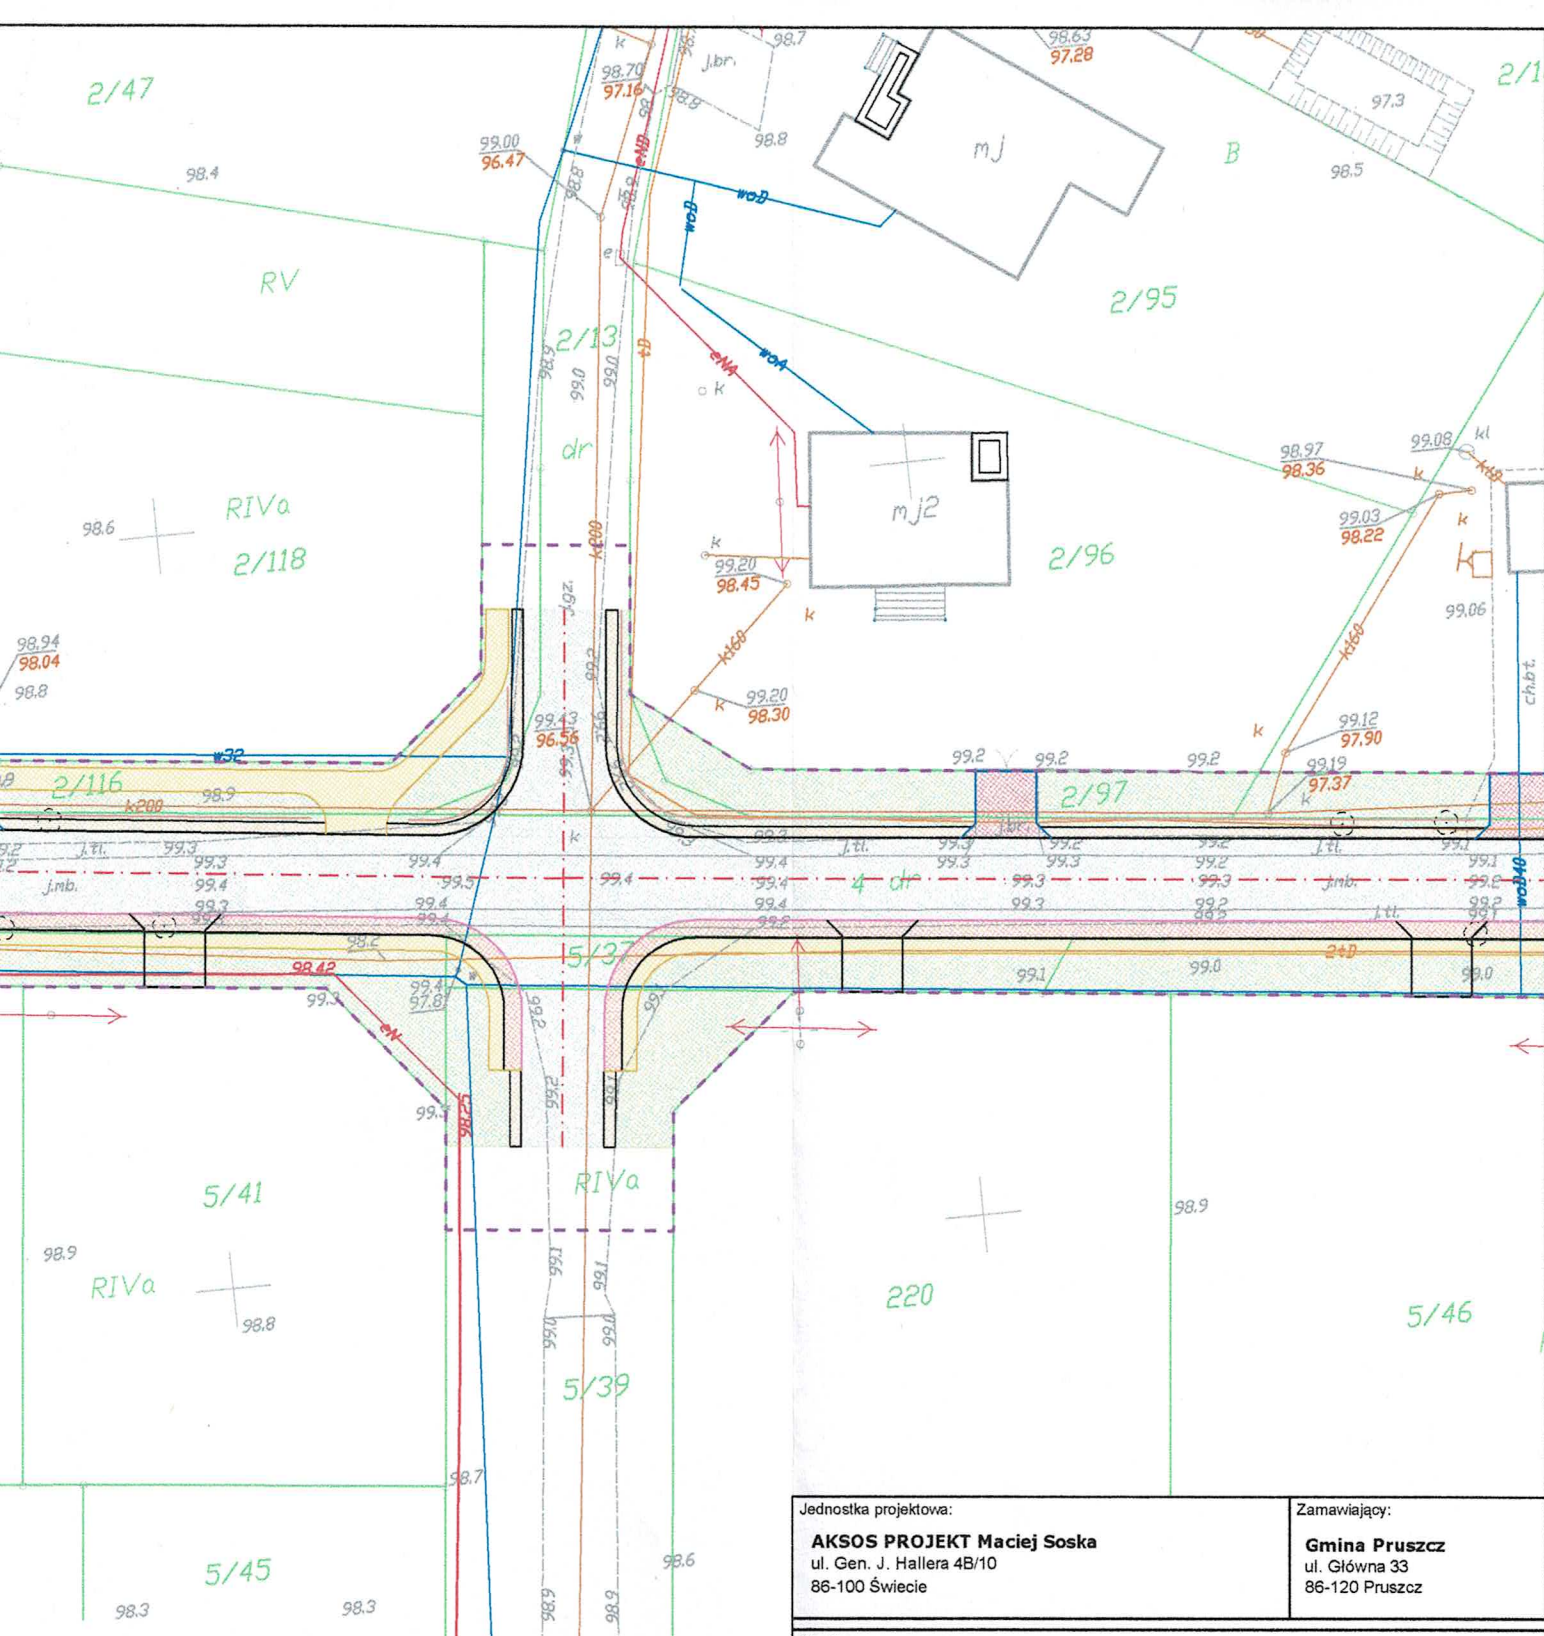

Spółka Komunalna „Błysk” Sp. z o.o.
ul. Wyzwolenia 1, 86-120 Pruszcz

Projekt niniejszy uwzględniono pod względem kolizji z siecią wodociągową i kanalizacyjną:

~~bez zastrzeżeń~~

- z zastrzeżeniami (załączone pismo)

Przed przystąpieniem do robót należy zawiadomić Spółkę „Błysk” z dokładnym terminem rozpoczęcia robót z zachowaniem 7-dniowego wyprzedzenia

Uzgodnienie ważne 3.6.19

Pruszcz, dnia 18.03.2019

[Signature]

Jednostka projektowa:

AKSOS PROJEKT Maciej Soska
ul. Gen. J. Hallera 4B/10
86-100 Świecie

Zamawiający:

Gmina Pruszcz
ul. Główna 33
86-120 Pruszcz

Stadium:

Projekt Budowlano-Wykonawczy

Temat:

Rozbudowa drogi gminnej nr 031114C - ul. Równa w miejscowości Pruszcz

Branża:

DROGOWA

Tytuł rysunku:

Plan sytuacyjny

SKALA 1:500

ZESPÓŁ PROJEKTOWY

Funkcja	Imię i Nazwisko	Numer uprawnień	Podpis
PROJEKTANT branża drogowa	mgr inż. Maciej Wojnowski	KUP/0118/PWOD/11	<i>[Signature]</i>
data	nr rys.	faza	Tom
03.2019	2.1	PB-W	-

