


Mapa do celów projektowych
skala 1:1000
KONSTANTOWO

jedn. ew: Pruszcz [041408_2]
obręb: Konstantowo [0007]; Topolno [002]
Konstantowo dz. nr 49/2, 80
Topolno dz. nr 21/1

ID: 6640.1469.2019
Gólszyce dn 11.07.2019r.

PUWG "2000" s.6
ukł. wys. Kronsztadt 86

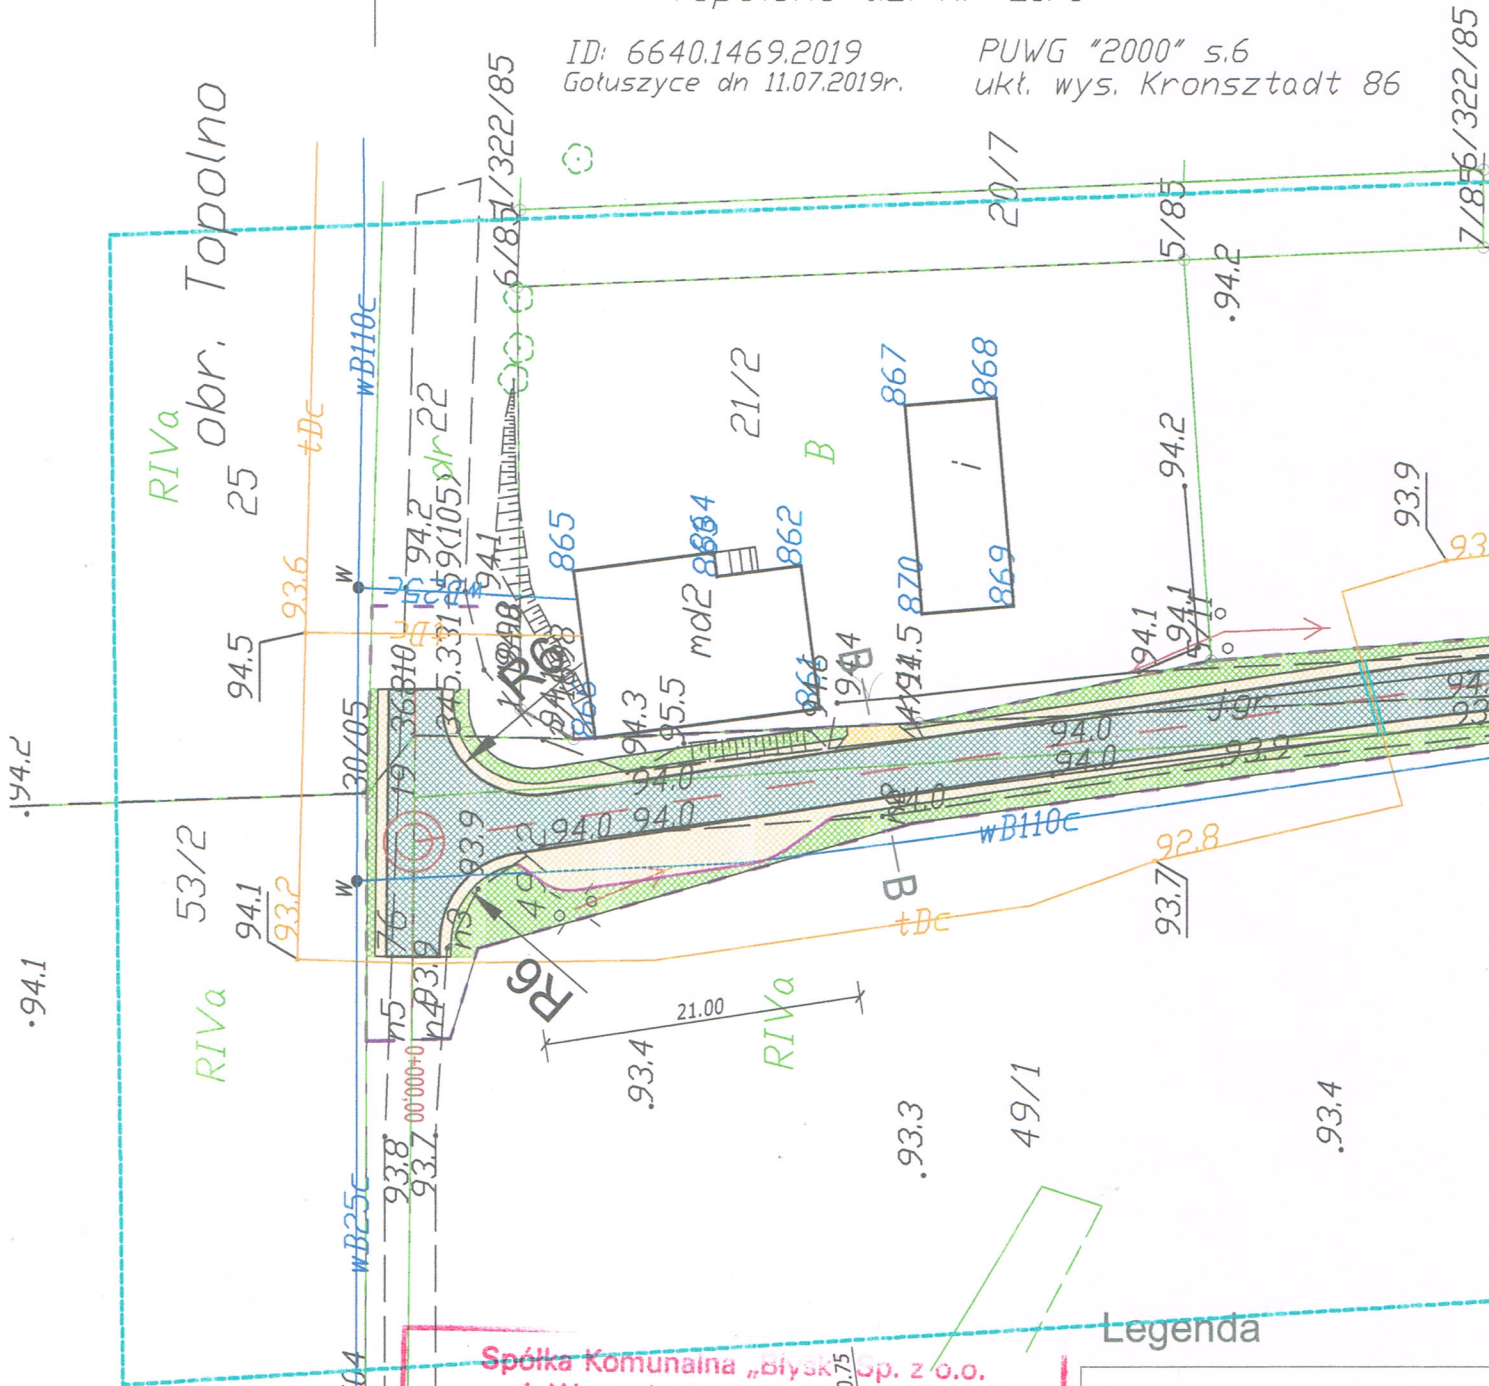

Spółka Komunalna „Błysk” Sp. z o.o.
ul. Wyzwolenia 1, 86-120 Pruszcz

Projekt niniejszy uwzględniono pod względem
kolizji z siecią wodociagową i kanalizacyjną:
- bez zastrzeżeń
- z zastrzeżeniami (załączono pismo)

Przed przystąpieniem do robót należy zawiadomić
Spółkę „Błysk” z dokładnym terminem rozpoczęcia
robót z zachowaniem 7-dniowego wyprzedzenia

Uzgodnienie ważne 3 lata

Pruszcz, dnia 8. 08. 2019

podpis

Legenda

- Projektowana nawierzchnia bitum.
- Projektowane pobocze z K&S.M.
- Projektowane zjazdy z K&S.M.
- Projektowana zieleń
- Projektowany chodnik z kostki sz.
- Projektowane rury osłonowe dwu.
- Granica inwestycji