

UCHWAŁA NR XIII/121/19
RADY GMINY PRUSZCZ
z dnia 26 września 2019r.

w sprawie przystąpienia do sporządzenia miejscowego planu zagospodarowania przestrzennego dla terenu położonego w rejonie ulic: Jesionowa, Polna i Witosa w miejscowości Pruszcz

Na podstawie art. 14 ust. 1 i ust. 2 ustawy z dnia 27 marca 2003 r. o planowaniu i zagospodarowaniu przestrzennym (t.j.Dz. U. z 2018 r., poz. 1945, z 2019 r., poz. 60, poz. 235, poz. 730, poz. 1009, poz. 1524, poz. 1716 i poz. 1696) oraz art. 18 ust. 2, pkt 5 ustawy z dnia 8 marca 1990 r. o samorządzie gminnym (t.j.Dz. U. z 2019 r., poz. 506, poz. 1309 i poz. 1696) uchwala się, co następuje:

§ 1. Przystępuje się do sporządzenia miejscowego planu zagospodarowania przestrzennego dla terenu położonego w rejonie ulic: Jesionowa, Polna i Witosa w miejscowości Pruszcz.

§ 2. Granice obszaru objętego projektem planu miejscowego przedstawia załącznik graficzny, stanowiący integralną część niniejszej uchwały.

§ 3. Wykonanie uchwały powierza się Wójtowi Gminy Pruszcz.

§ 4. Uchwała wchodzi w życie z dniem podjęcia.

§ 5. Uchwała podlega ogłoszeniu w sposób zwyczajowo przyjęty na terenie gminy Pruszcz.



Przewodniczący
Rady Gminy
Piotr Radecki

U ZASADNIENIE

O przystąpieniu do sporządzenia miejscowego planu zagospodarowania przestrzennego zgodnie z art. 14 ust.1 ustawy z dnia 27 marca 2003 r. o planowaniu i zagospodarowaniu przestrzennym (Dz. U. z 2018 r., poz. 1945 ze zm.) rozstrzyga rada gminy w drodze uchwały, której integralną częścią jest, zgodnie z art. 14 ust. 2 załącznik graficzny określający granice obszaru objętego projektem planu.

Uchwała Rady Gminy Pruszcz w sprawie przystąpienia do sporządzenia miejscowego planu zagospodarowania przestrzennego dla terenu położonego w rejonie ulic: Jesionowa, Polna i Witosa w miejscowości Pruszcz rozpocznie tryb formalno-prawny sporządzenia planu, stosownie do zapisów ustawy o planowaniu i zagospodarowaniu przestrzennym.


Podjęcie uchwały o przystąpieniu do sporządzenia planu miejscowego, zgodnie z art. 14 ust. 5 ustawy z dnia 27 marca 2003 r. o planowaniu i zagospodarowaniu przestrzennym, zostało poprzedzone szeregiem analiz m.in. o charakterze funkcjonalnym, przestrzennym i terenowo – prawnym, które potwierdzają zasadność przystąpienia do sporządzenia w/w planu. Przeprowadzono także analizę dotyczącą stopnia zgodności przewidywanych rozwiązań planu miejscowego z ustaleniami Studium Uwarunkowań i Kierunków Zagospodarowania Przestrzennego gminy Pruszcz, przyjętego uchwałą nr LVIII/377/10 Rady Gminy Pruszcz z dnia 13 września 2010 r.

W związku z powyższym wywołanie niniejszej uchwały i przystąpienie do sporządzenia miejscowego planu zagospodarowania przestrzennego dla terenu wymienionego w tej uchwale jest uzasadnione.

Przewodniczący
Rady Gminy
Piotr Radecki

OBRĘB PRUSZCZ

ZALĄCZNIK
DO UCHWAŁY RADY GMINY PRUSZCZ
NR XIII/121/19
Z DNIA 26 WRZEŚNIA 2019

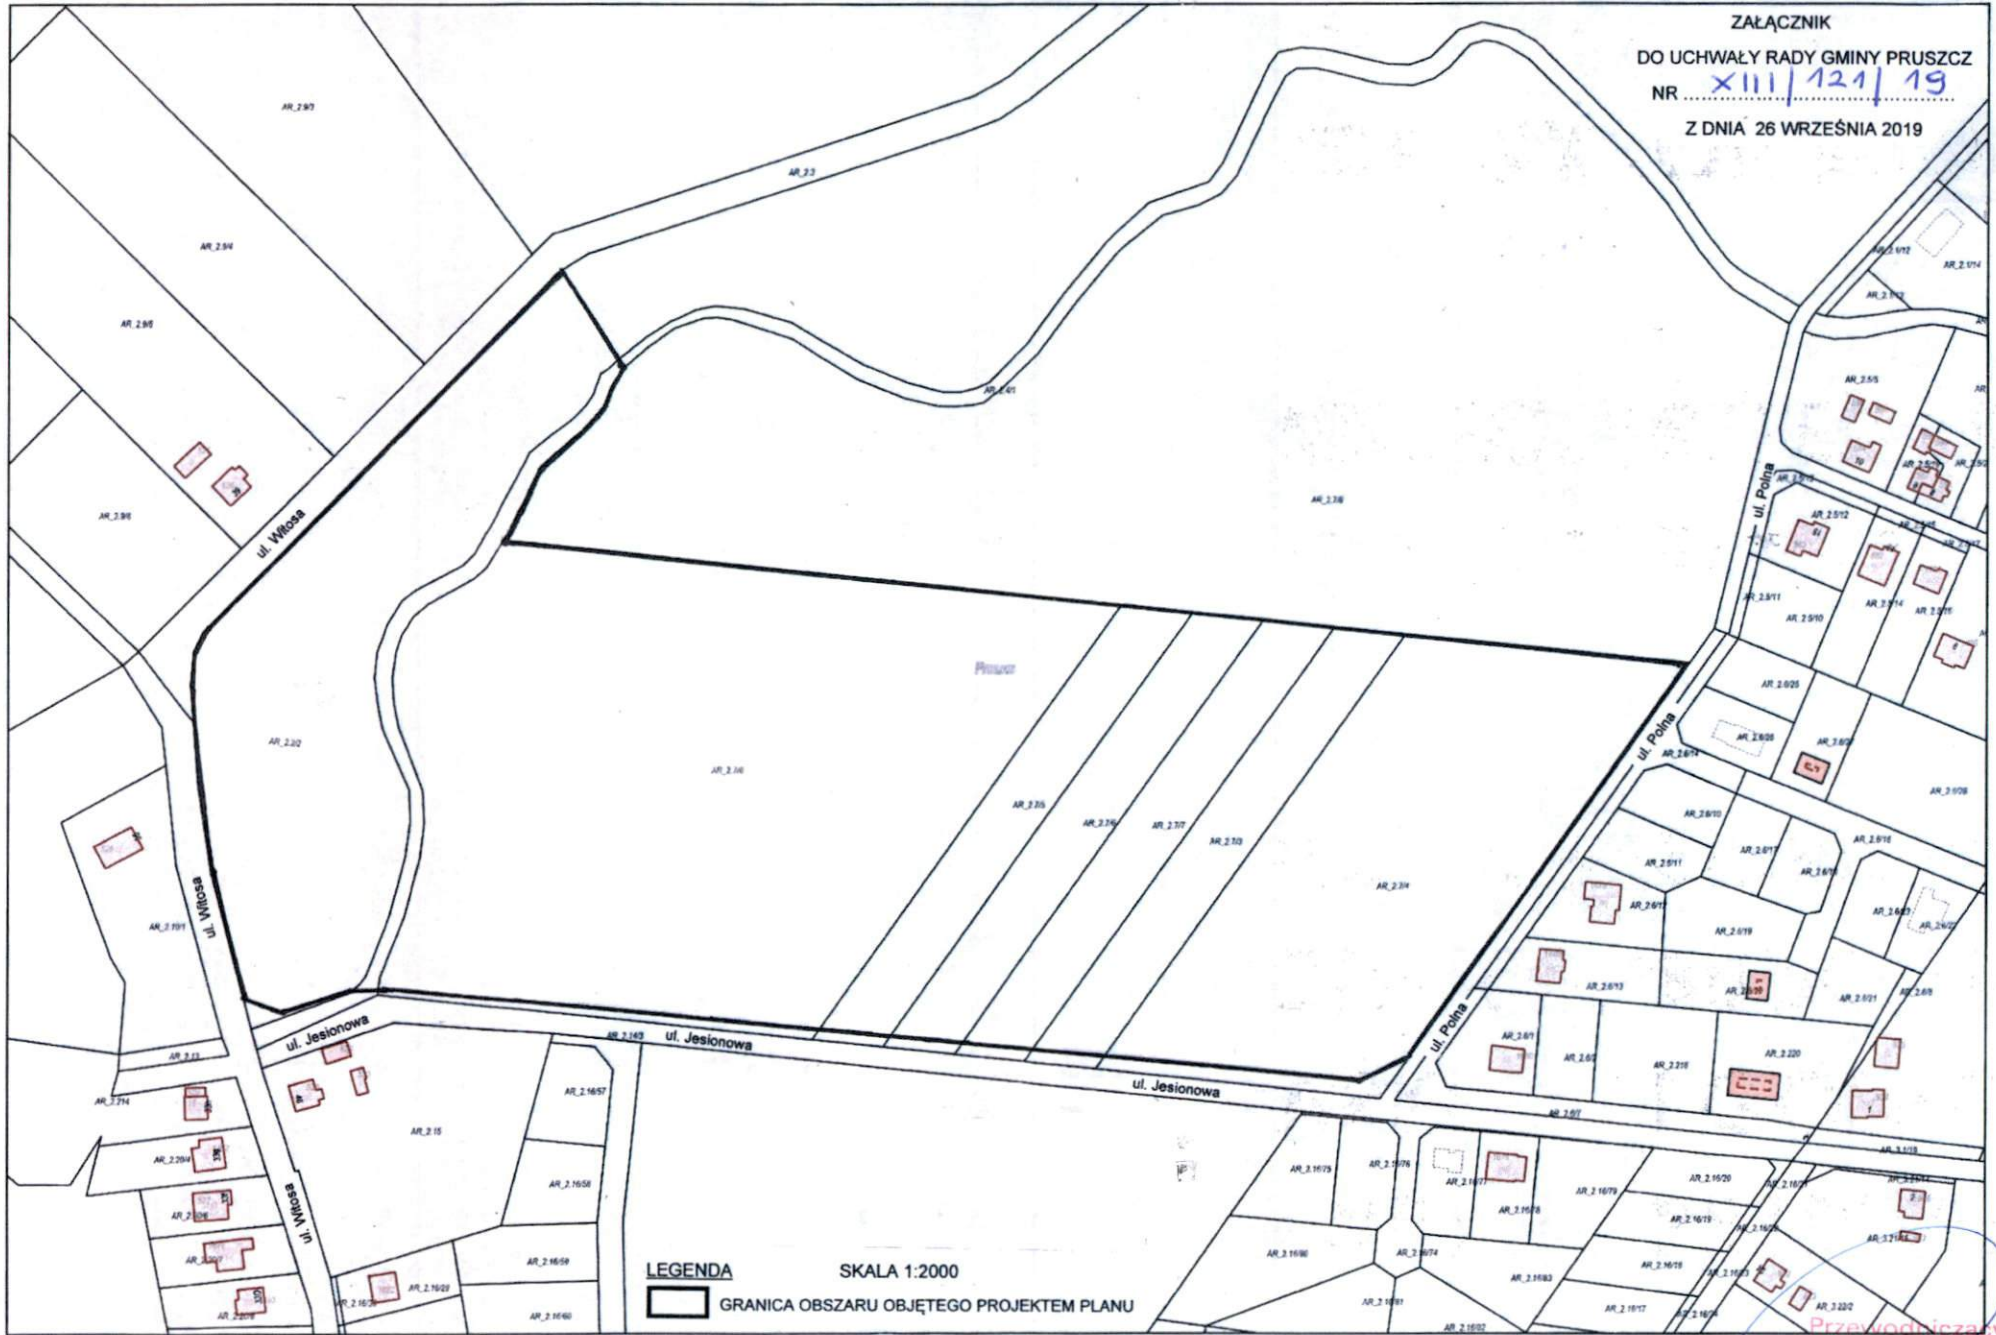

LEGENDA
[Thick black line symbol] GRANICA OBSZARU OBJĘTEGO PROJEKTEM PLANU

SKALA 1:2000

Przewodniczący
Rady Gminy
Piotr Radecki

Wyniki głosowania jawnego imiennego

Uchwała XIII/121/19

w sprawie przystąpienia do sporządzenia miejscowego planu zagospodarowania przestrzennego dla terenu położonego w rejonie ulic: Jesionowa, Polna i Witosza w miejscowości Pruszcz

Lp.	Nazwisko i imię radnego	„za”	„przeciw”	„wstrzymuję się”
1	Betlewski Bartosz	X		
2	Dobaczewska Anna	NIEOBECNA		
3	Grządka Andrzej	X		
4	Grzybek Paweł	NIEOBECNY		
5	Jankowski Tomasz	X		
6	Koszowski Józef	X		
7	Lewandowski Karol	X		
8	Łyczywek Arkadiusz	X		
9	Marunowski Kamil	X		
10	Nowak Artur	X		
11	Osojca Renata	X		
12	Radecki Piotr	X		
13	Wcisła Adam	X		
14	Zieliński Wojciech	X		
15	Żarek Renata	X		
		13	0	0