



MIEJSCOWY PLAN ZAGOSPODAROWANIA PRZESTRZENNEGO
DLA TERENU POŁOŻONEGO PRZY UL. KOŚCIELNEJ
W MIEJSCOWOŚCI PRUSZCZ
SKALA 1 : 1000

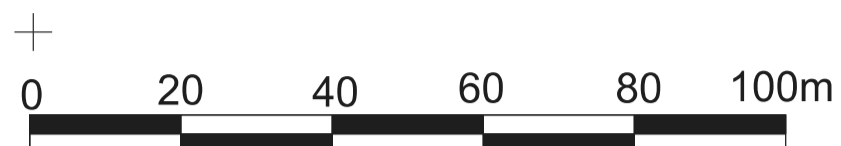

ZALĄCZNIK NR 1
DO UCHWAŁY NR
RADY GMINY PRUSZCZ
Z DNIA

PLAN SPORZĄDIŁ
WÓJT GMINY PRUSZCZ

WYRYS ZE STUDIUM UWARUNKOWAŃ I KIERUNKÓW
ZAGOSPODAROWANIA PRZESTRZENNEGO

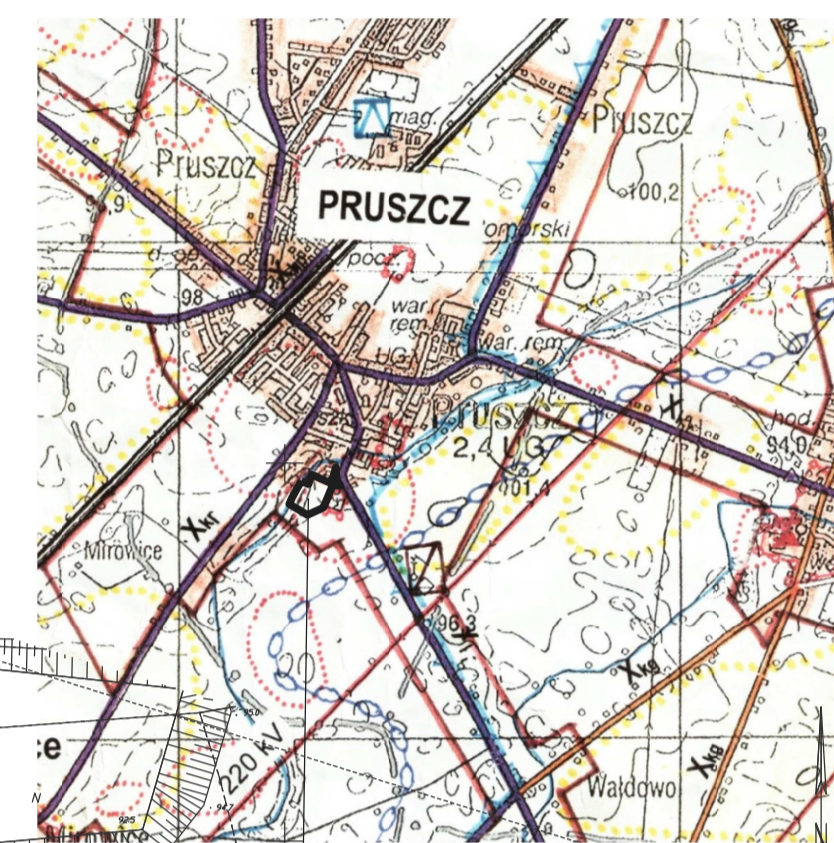

TEREN OBJĘTY MIEJSCOWYM PLANEM
ZAGOSPODAROWANIA PRZESTRZENNEGO



OZNACZENIA

- GRANICA OBSZARU OBJĘTEGO PLANEM
- LINIE ROZGRANICZAJĄCE TERENY O RÓŻNYM PRZEZNACZENIU LUB RÓŻNYCH ZASADACH ZAGOSPODAROWANIA
- NIEPRZEKRACZALNE LINIE ZABUDOWY
- NIEPRZEKRACZALNE LINIE ZABUDOWY OD ZAKŁADÓW PRODUKUJĄCYCH ARTYKUŁY ŻYWNOSCI, ZAKŁADÓW ŻYWIENIA ZBIOROWEGO BĄDŹ ZAKŁADÓW PRZECHOWUJĄCYCH ARTYKUŁY ŻYWNOSCI
- NIEPRZEKRACZALNA LINIA ZABUDOWY DLA ZABUDOWY KUBATUROWEJ - KAPLICY CMENTARNEJ
- U** TEREN ZABUDOWY USŁUGOWEJ
- ZP/KP** TEREN ZIELENI URZĄDZONEJ Z TERENEM PARKINGU
- ZC** TEREN CMENTARZA
- KX** TERENY CIĄGU PIESZOJEZDNEGO
- KD-D** TEREN DROGI PUBLICZNEJ DOJAZDOWEJ