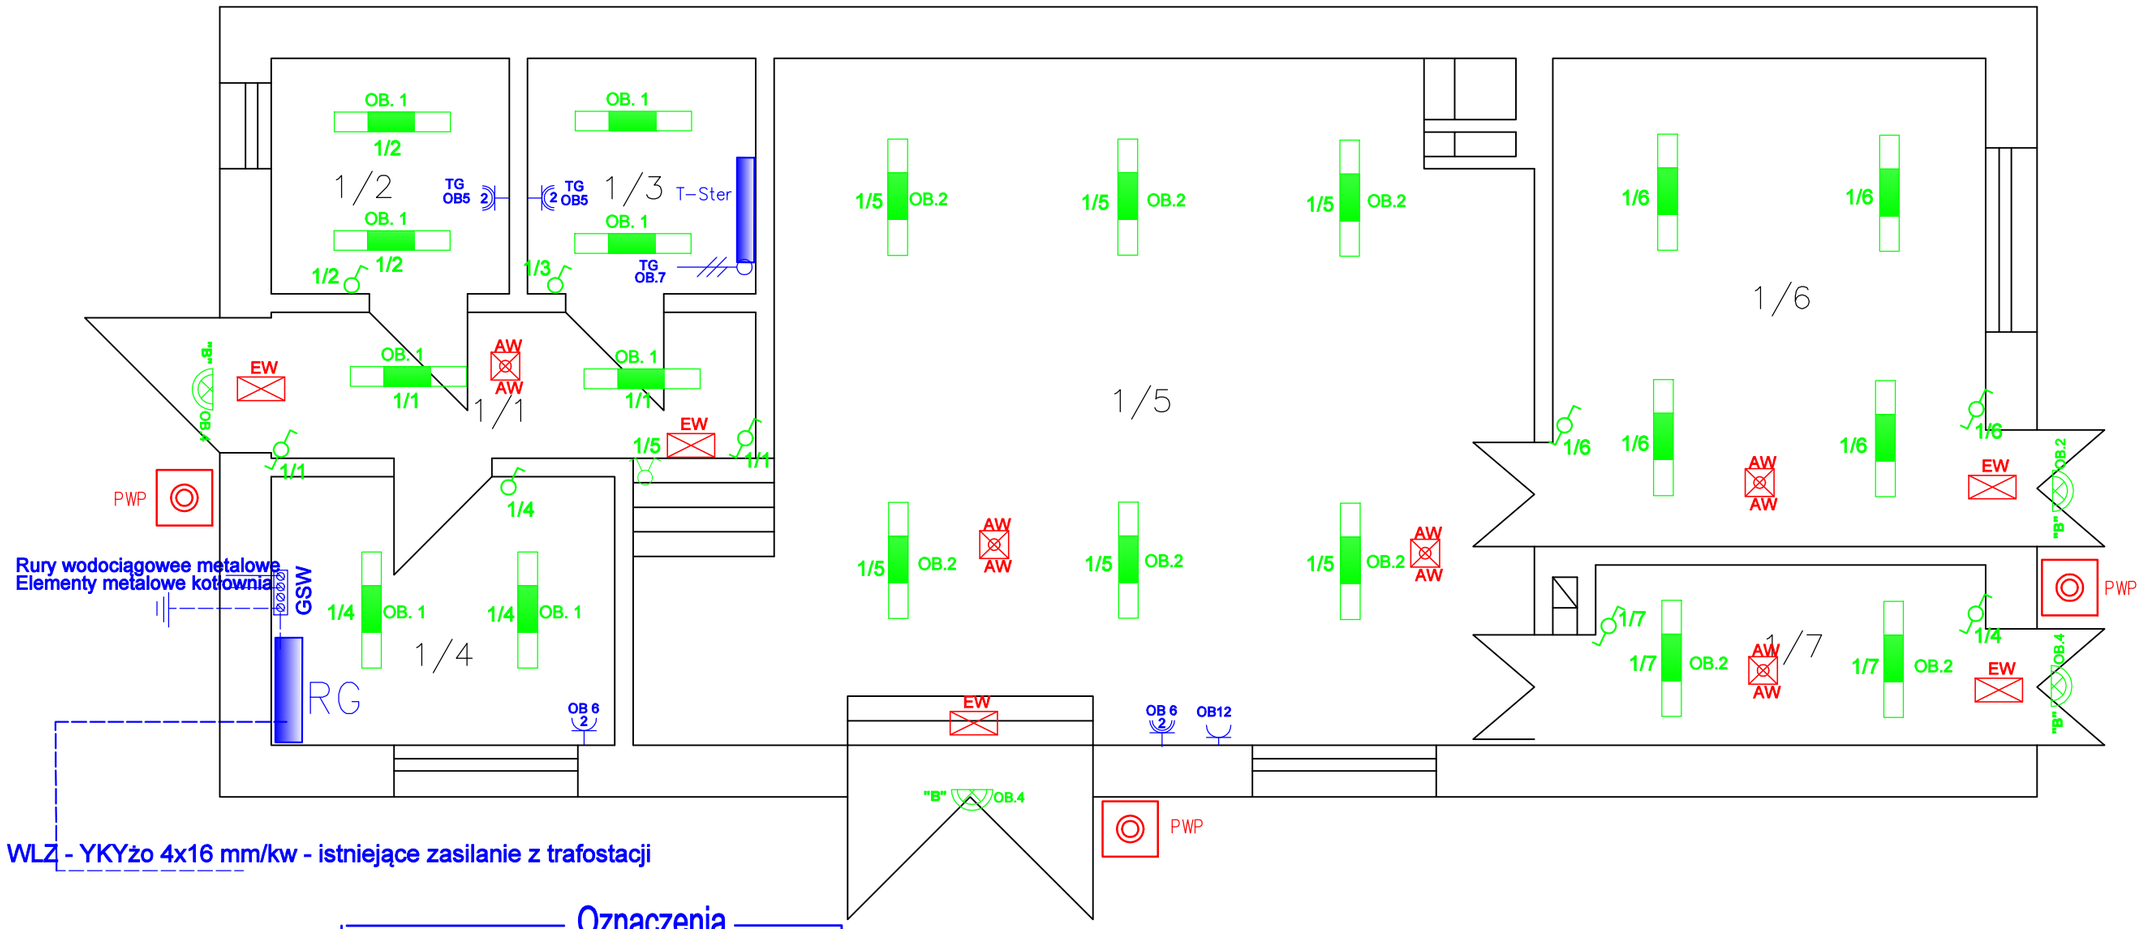

Wykaz pomieszczeń

1. Komunikacja
2. Pom. gospodarcze
3. Sterownia kotłowni.
4. Pom. socjalne
5. Kotłownia
6. Magazyn peletu
7. Komunikacja

Oznaczenia

Gniazda

- 2 Gniazdo wtyk. 1-faz. 16A 230V szczelne IP44 (podówjne)
- 2 Gniazdo wtyk. 1-faz. 16A 230V (podwójne)
- Przyłącze 3-faz. 400V

Łączniki

- Łącznik jednobiegunowy 230V/10A
- Łącznik schodowy 230V/10A
- Łącznik seryjny 230V/10A

Oprawy

- Oprawa oświetleniowa zewn. LED z czuj. ruchu i zmierzch IP54
- Oprawa oświetleniowa - nastropowa LED 36W IP65 360lm

Osprzęt

- RG — Rozdzielnia główna - projektowana
- T-ster. — Tablica sterownicza kotłowni projektowana
- GSW — Główna szyna wyróenawcza

PWP — Przycisk głównego, przeciw-pożarowego wyłącznika prądu, w obudowie z szybą, wykonanie natynkowe, IP55 (sprząc przewodem ognioodpornym typu HDGs 2x1.5mm2 z cewką wybijakową- napięciowa głównego wyłącznika prądu zainstalowanego w istniejącej głównej tablicy rozdzielczej budynku), wysokość montażu 1,4m,ppt.

OŚWIETLENIE EWAKUACYJNE I AWARYJNE

EW	Lampa ewakuacyjna - typu LED + piktogram
AW AW	Lampa awaryjna - typu LAD z modułem 1 h

PRZEDSIĘBIORSTWO WIELOBRANŻOWE
"SG–X" Grażyna Sołtysiak
Kotomierz ul. Nad Torem 2, 86–022 Dobrcz

RZUT KOTŁOWNI – PARTER

Temat	Remont kotłowni 300 kW Instalacja elektryczna
Lokalizacja	Szkoła Podstawowa ul. Kościelna 4, 86–120 Pruszcz
Inwestor	Gmina Pruszcz ul. Główna 33 86–120 Pruszcz
Projektant	inż. Jerzy Hałas UAN–NB–7210/107/84 instalacje elektryczne podpis

Data	Skala	Rys. nr
25.07.2020	1:50	3