

Pruszcz, dn. 03.08.2017 r.

Gmina Pruszcz

ul. Główna 33

86 – 120 Pruszcz


Dot.: Przebudowa drogi gminnej nr 031174C – ul. Leśna w Łowinku

BUD.BiB.7230.I.30.2017

Po przebudowie drogi gminnej Nr 031174C w m. Łowinek ul. Leśna na istniejącej sieci wodociągowej na przyłączach wodociągowych należy zamontować istniejące skrzynki uliczne obudowy zasuw i nawiertek.

Specjalista
Robót Instalacyjnych
Konrad Kortas
upr. bud. Nr 211/70
KUP/IS/0369/07

PREZES ZARZĄDU
mgr Marek Stec

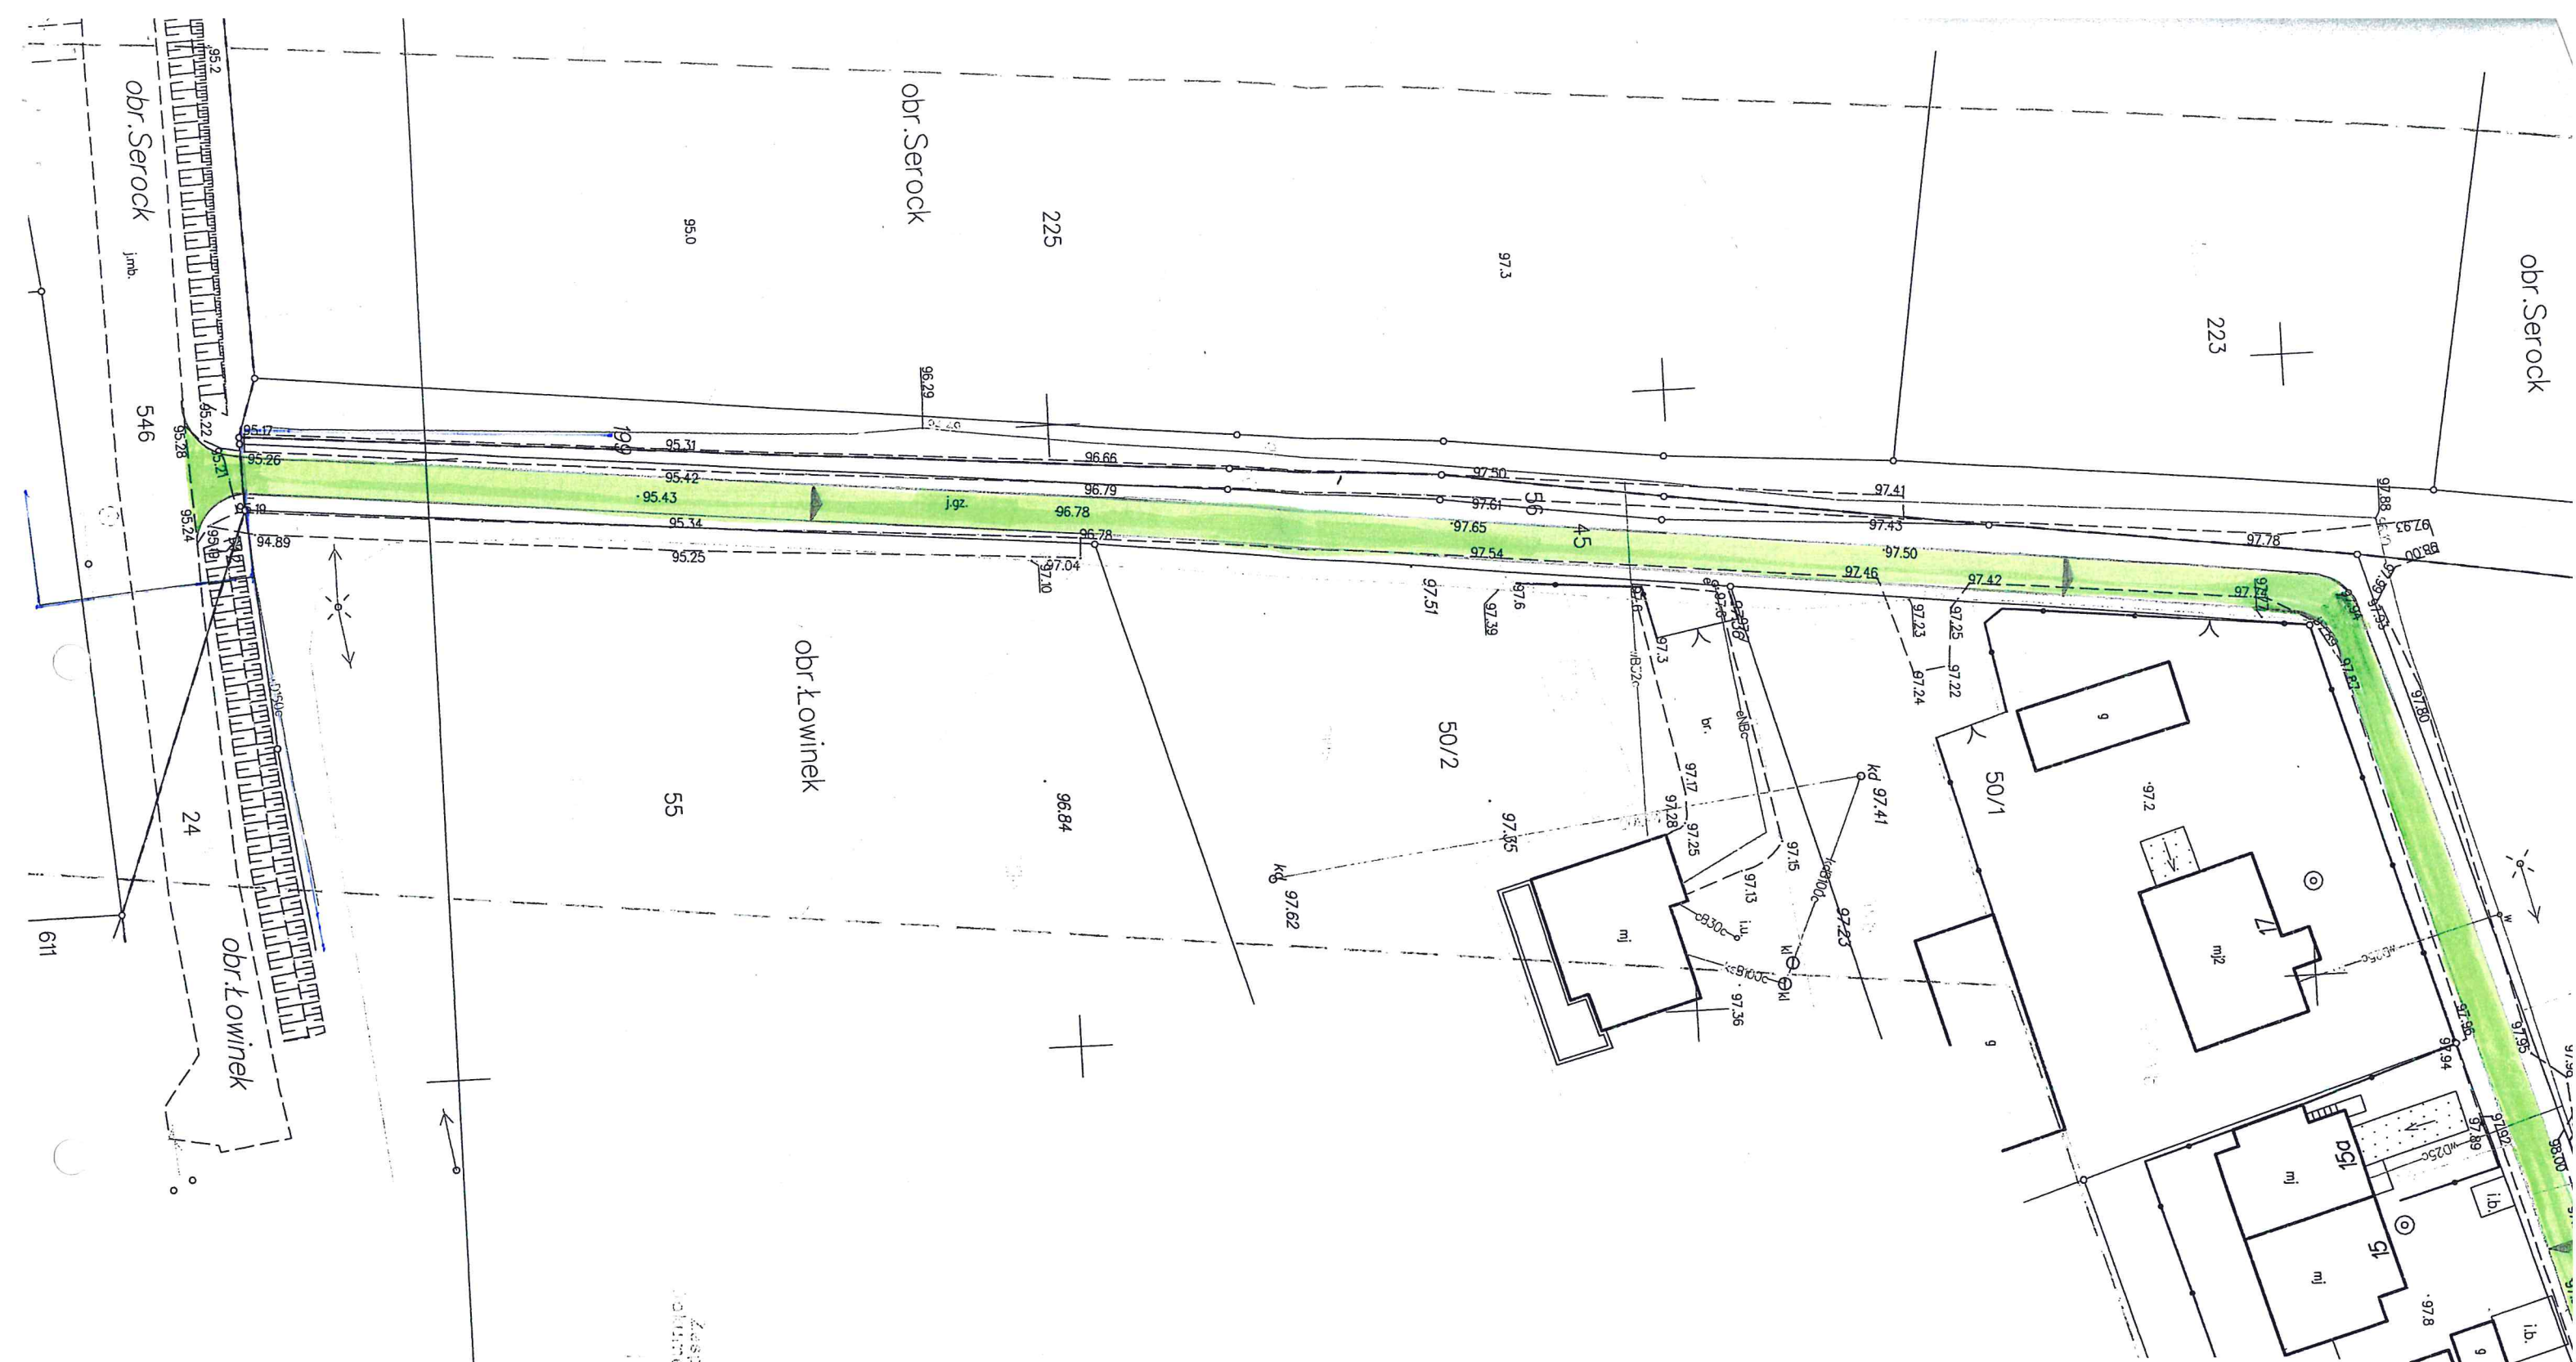


Zespół projektowy
 ul. Świecie 10
 14-100 Świecie
 z up. Starosty Świeckiego
 SPECJALISTA D/S GEOD.
 Roman Piśkiński

Spółka Komunalna „Błysk” Sp. z o.o.
ul. Wyzwolenia 1, 86-120 Pruszczyk
 Projekt niniejszy uwzględniono pod względem
 kolizji z siecią wodociągową i kanalizacyjną:
 - bez zastrzeżeń
 - z zastrzeżeniami (załączono pismo)
 Przed przystąpieniem do robót należy zawiadomić
 Spółkę „Błysk” z dokładnym terminem rozpoczęcia
 robót z zachowaniem 7-dniowego wyprzedzenia
 Uzgodnienie ważne 3.08.2017
 Pruszczyk, dnia 3.08.2017

Legenda:

nawierzchnia z betonu asfaltowego

Projekt Zagospodarowania Terenu – plan sytuacyjny			
Inwestor	Gmina Pruszczyk, ul. Główna 33, 86-120 Pruszczyk		
Obiekt	Przebudowa drogi gminnej nr 031174C – ul. Leśna w Łowinku		
Opracowała	Imię i nazwisko	Podpis	Data:
	Ksenia Radosz	Inspektor ds. zarządzania drogami i terenami zieleni mgr inż. Ksenia Radosz	27.07.2017r. Nr rys. 1

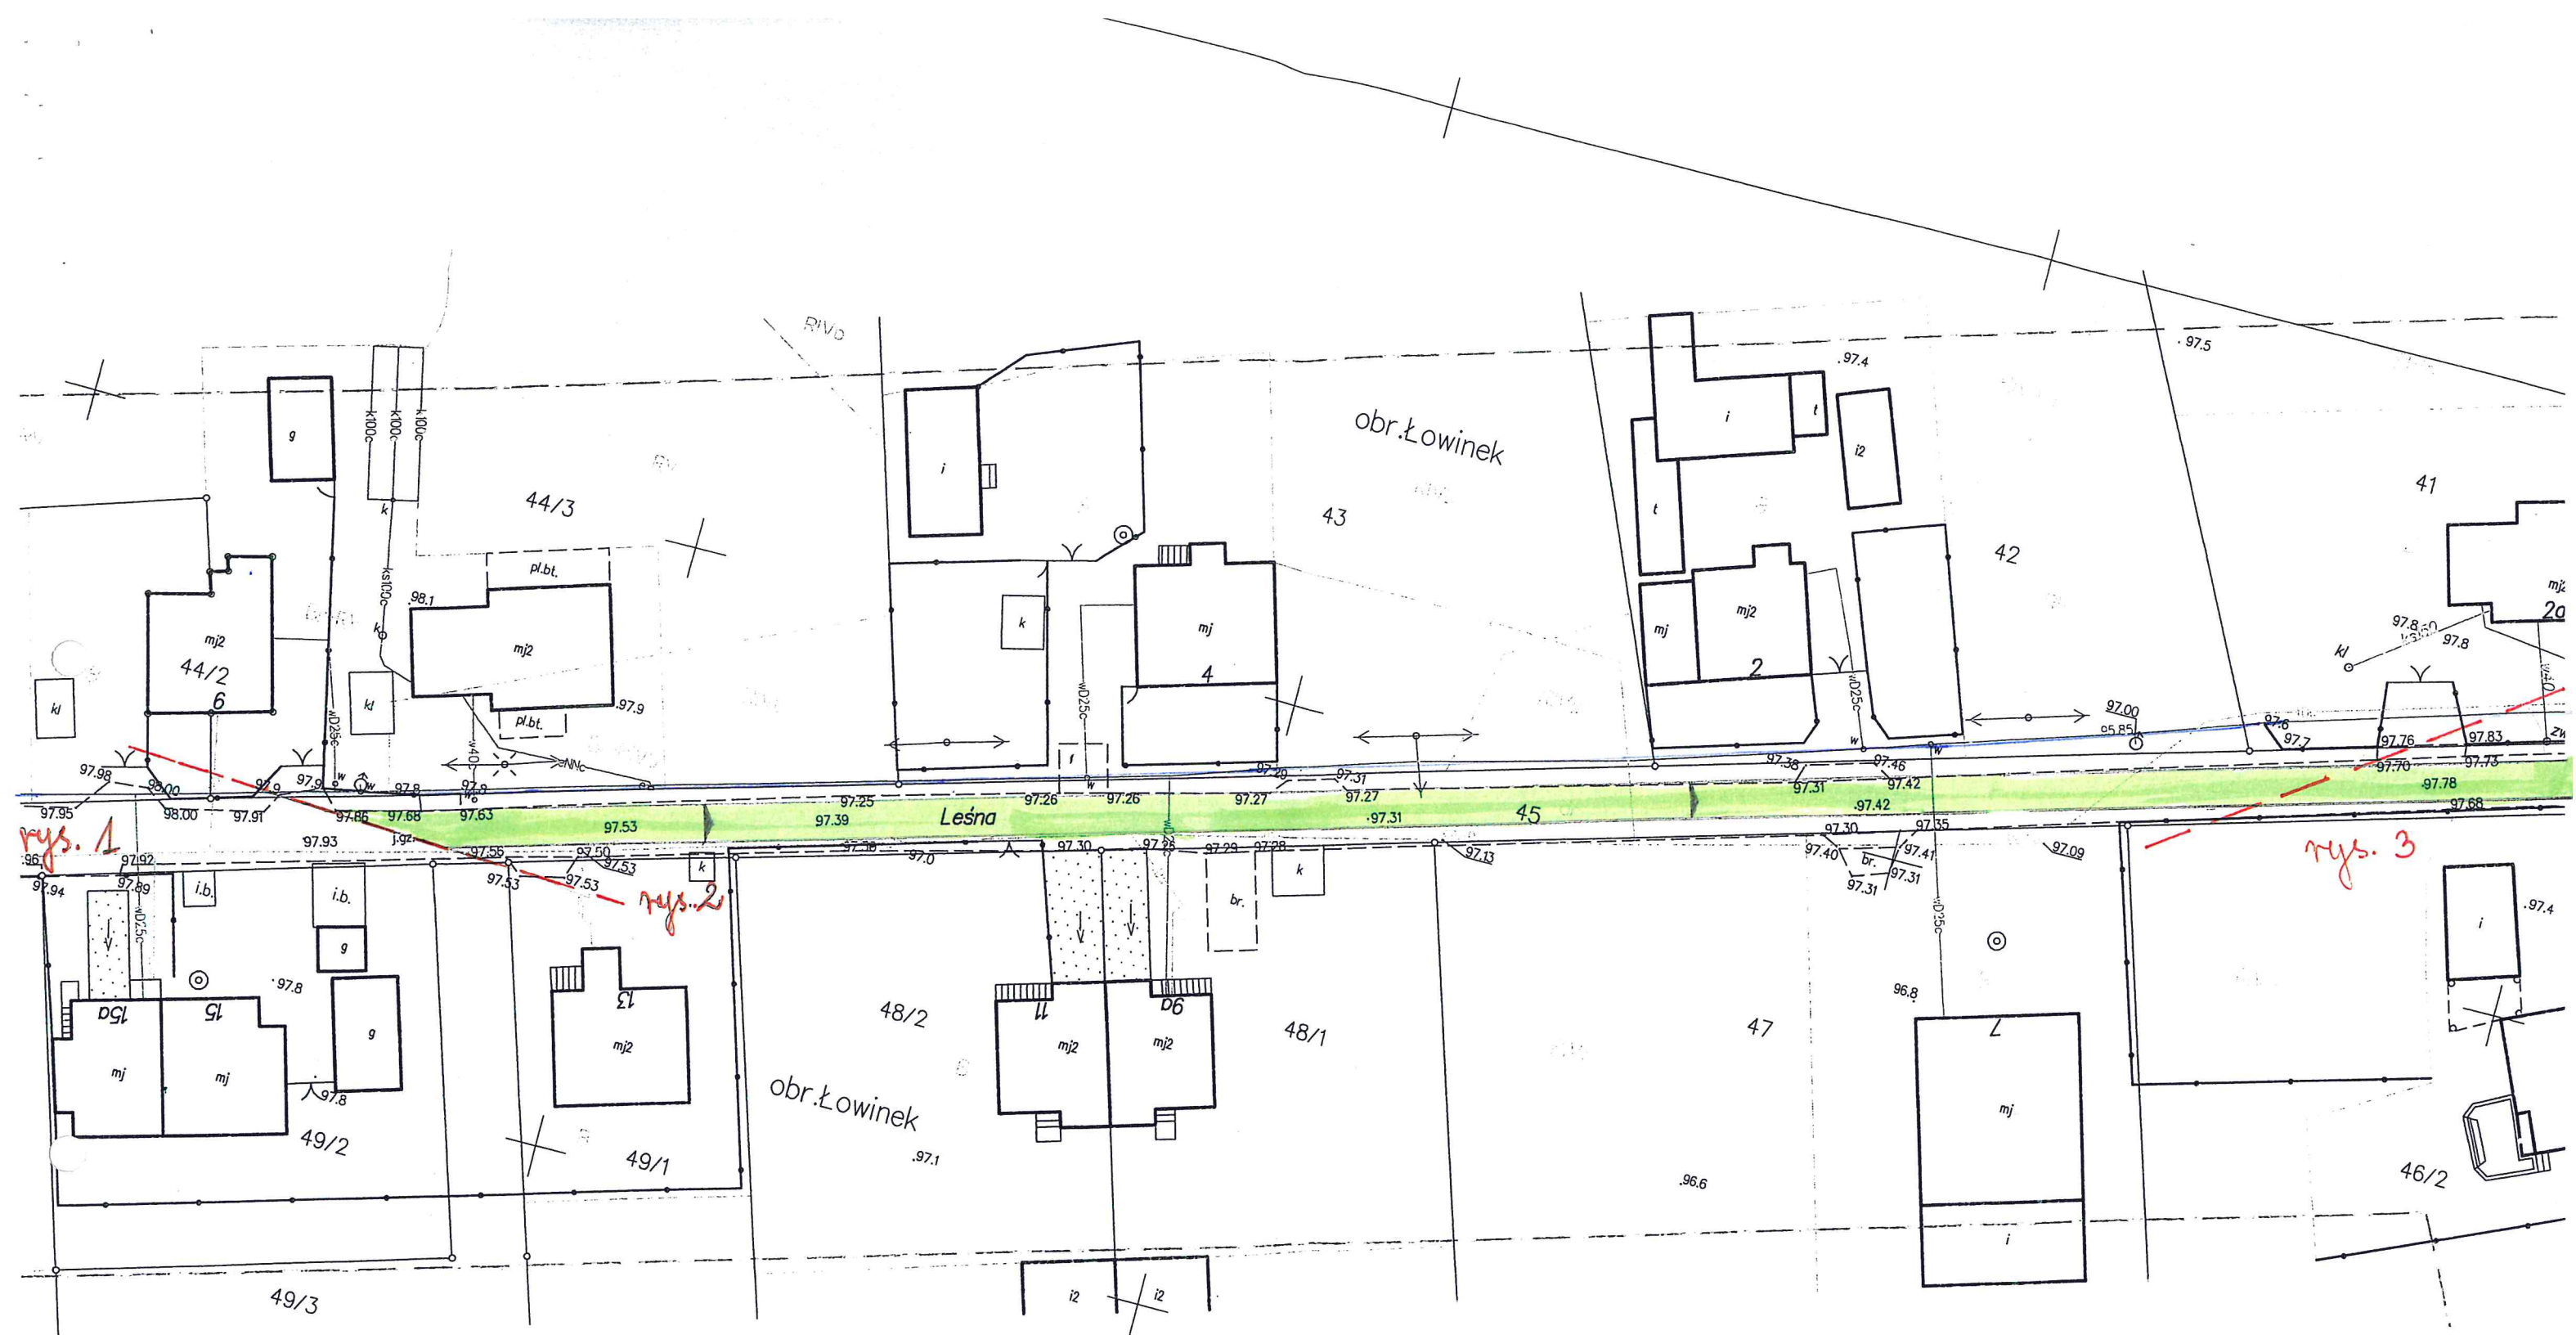

Legenda:

nawierzchnia z betonu asfaltowego

Spółka Komunalna „Błysk” Sp. z o.o.
ul. Wyzwolenia 1, 86-120 Pruszc

Projekt niniejszy uwzględniono pod względem
kolizji z siecią wodociagową i kanalizacyjną:

- bez zastrzeżeń
- z zastrzeżeniami (załączone pismo)

Przed przystąpieniem do robót należy zawiadomić
Spółkę „Błysk” z dokładnym terminem rozpoczęcia
robót z zachowaniem 7-dniowego wyprzedzenia

Uzgodnienie ważne 3.10.2017

Pruszc, dnia 3.08.2017

Projekt Zagospodarowania Terenu – plan sytuacyjny			
Inwestor	Gmina Pruszc, ul. Główna 33, 86-120 Pruszc		
Obiekt	Przebudowa drogi gminnej nr 031174C – ul. Leśna w Łowinku		
Opracowała	Imię i nazwisko	Podpis	Data:
	Ksenia Radosz	Inspektor ds. zarządzania drogami i terenami zielonymi mgr inż. Ksenia Radosz	27.07.2017r. Nr rys. 2

rys. 1 / rys. 2

