


Przekrój normalny

W km od 0+207 do km 0+619

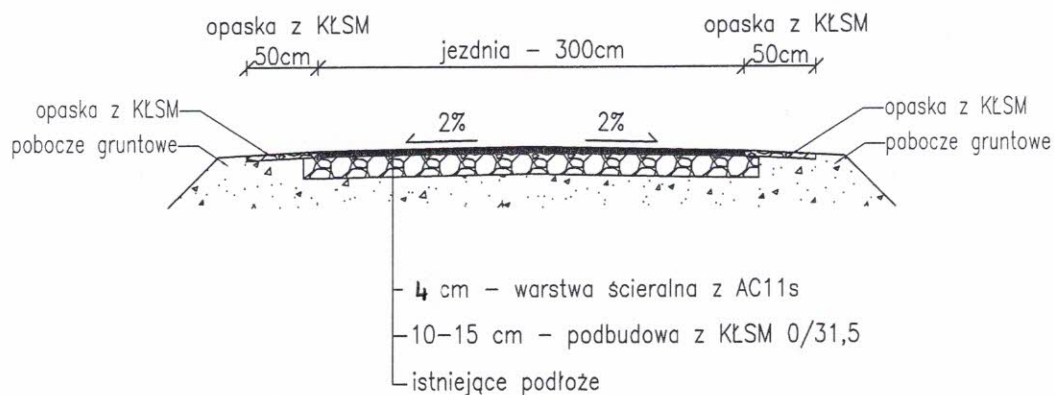

Inwestor	Gmina Pruszcz, ul. Główna 33, 86-120 Pruszcz		
Lokalizacja	Przebudowa drogi gminnej nr 031174C - ul. Leśna w Łowinku		
Tytuł opracowania	Przekrój konstrukcyjny	Skala 1:50	Nr rys. 1
Opracowała	Ksenia Radosz	wrzesień 2017	Podpis: