



Przekrój normalny 3-3

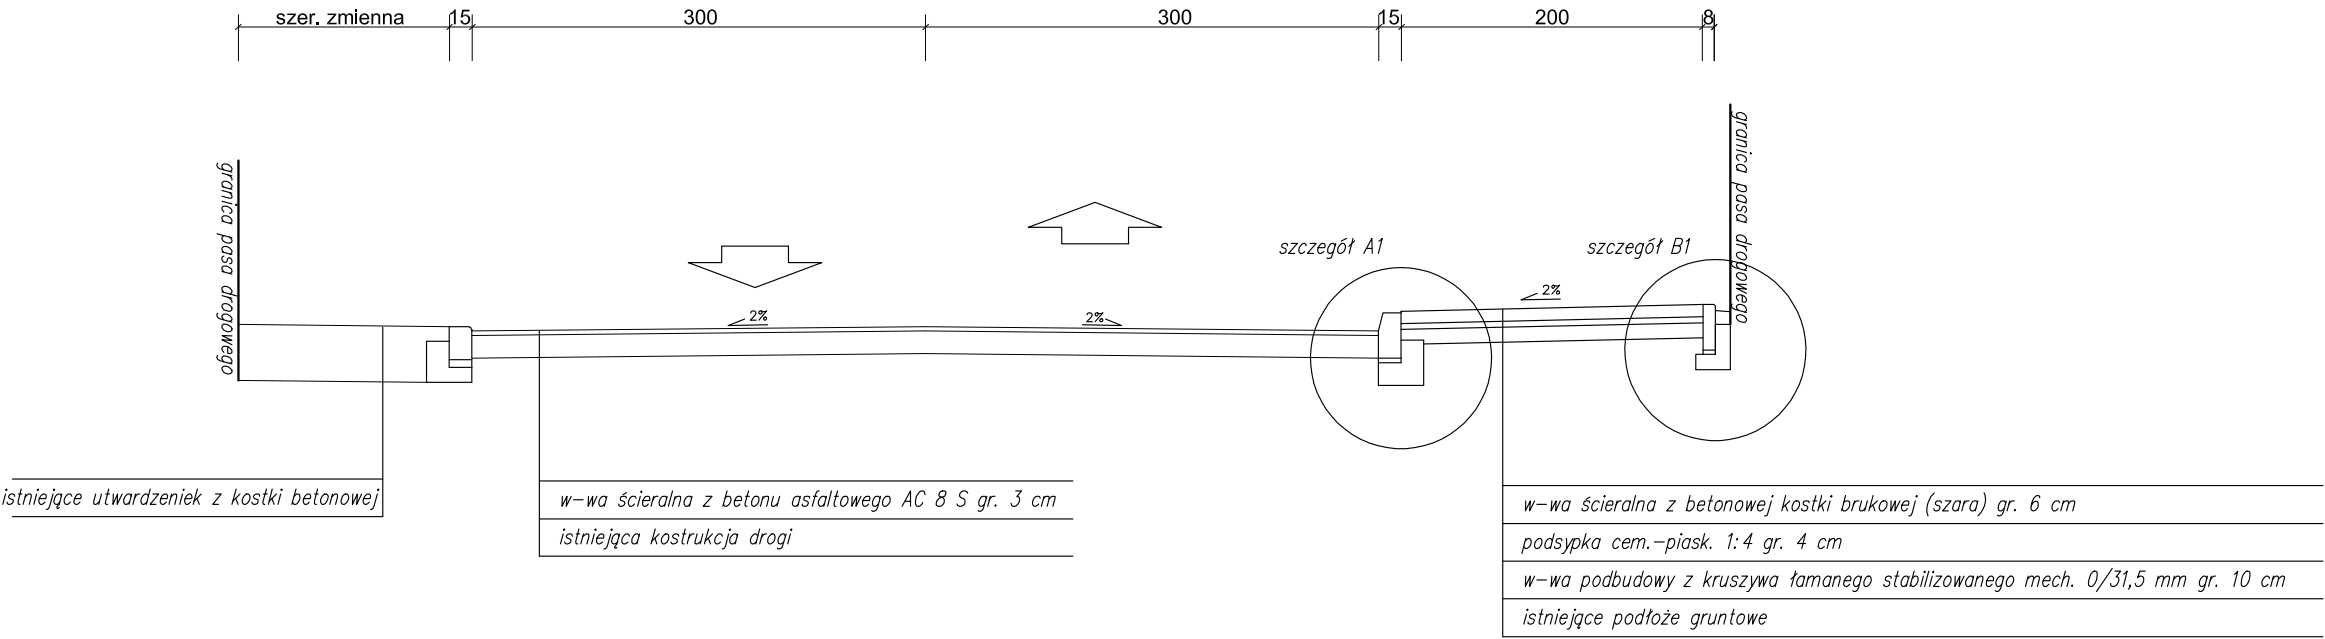

Przekrój normalny 4-4

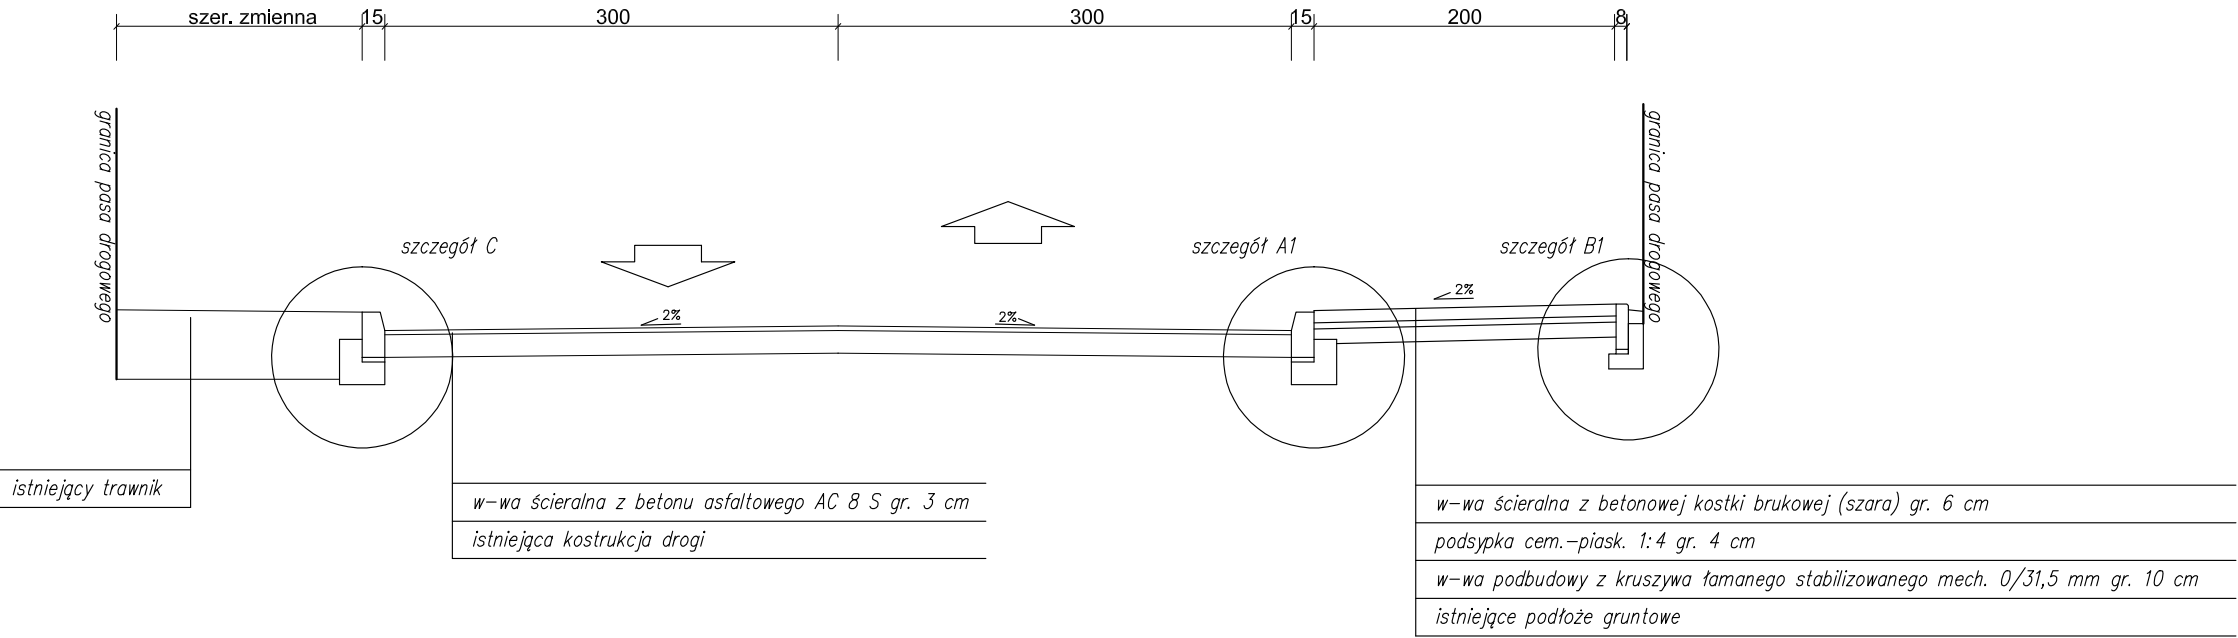

Przekroje normalne			
Inwestor	Gmina Pruszcz, ul. Główna 33, 86-120 Pruszcz		Skala 1:50
Obiekt	Przebudowa drogi gminnej 031125C - ul. Sportowa w Pruszczu, Pruszcz działki numer 11/1, 27/11, 26/7 gmina Pruszcz.		
	Imię i nazwisko	Podpis	Data 01.2020
Opracował	mgr inż. Wojciech Napieczyński		Numer rys. 2.2