## szczegół A

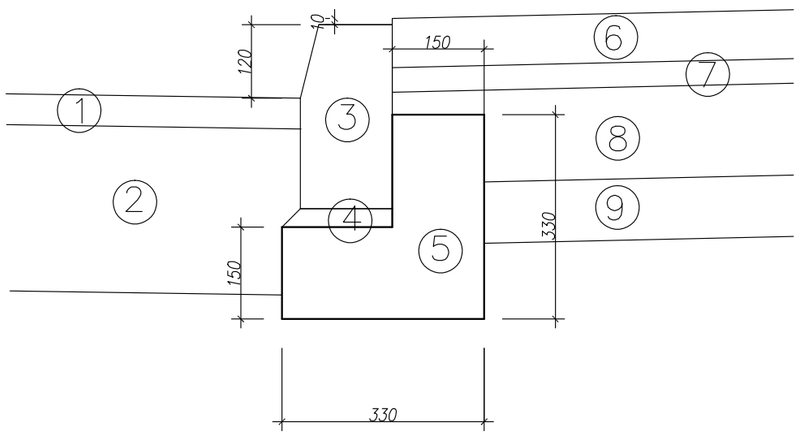


## szczegół B

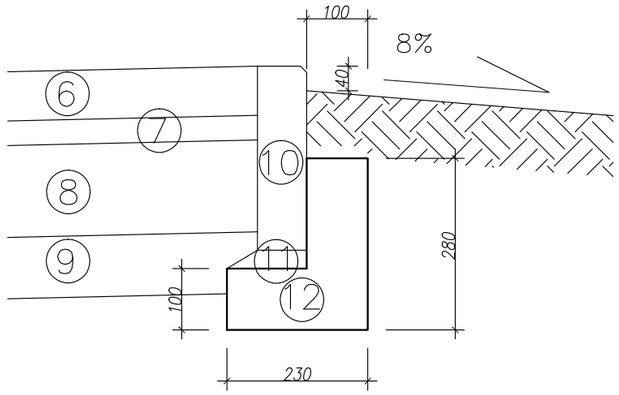


## szczegół A1

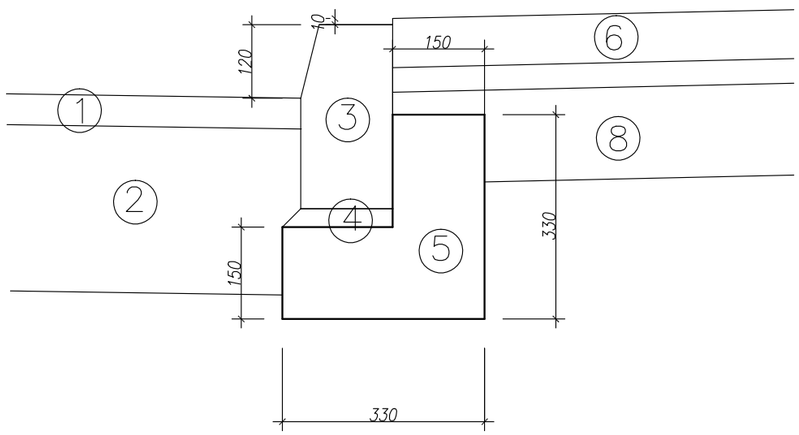


## szczegół B1

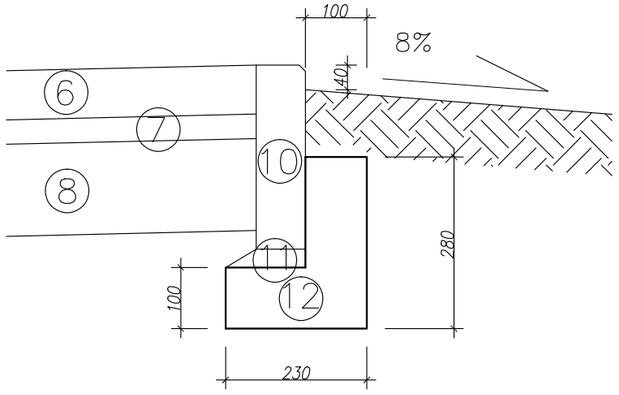


## szczegół C

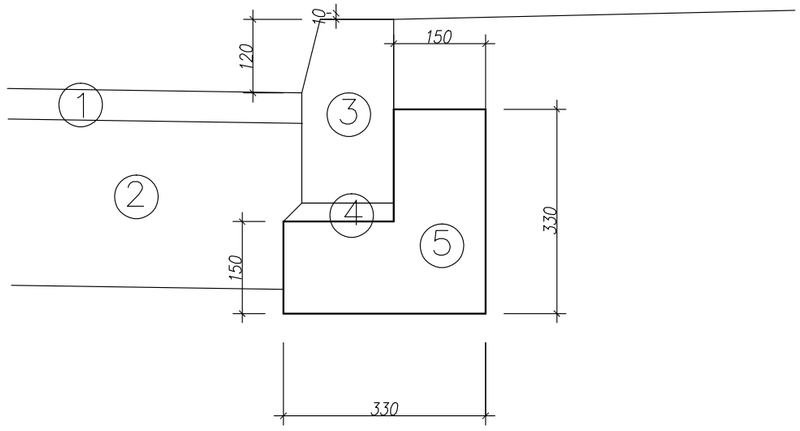


## szczegół D

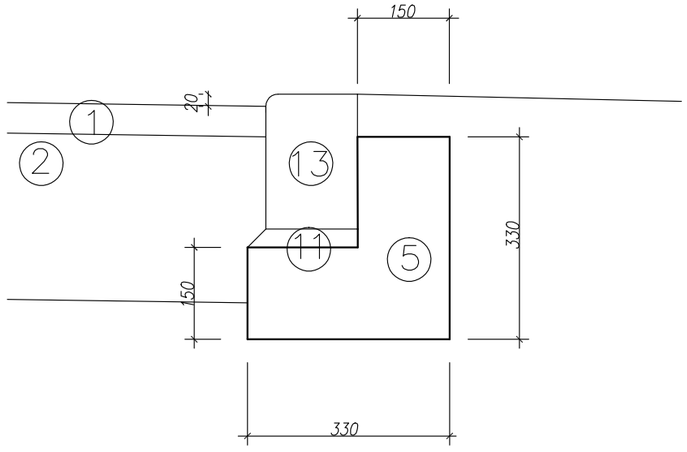


1 – w-wa ścieralna z betonu asfaltowego AC 11 S gr. 3 cm
2 – istniejąca konstrukcja drogi
3 – krawężnik betonowy 15x30 cm
4 – w-wa podsypki cem.-piask. 1:4 gr. 4 cm
5 – ława betonowa z betonu C12/15
6 – betonowa kostka brukowa gr. 6 cm
7 – w-wa podsypki cem.-piask. 1:4 gr. 4 cm
8 – w-wa podbudowy z kruszywa łamanego stab. mech. 0/31,5 mm gr. 10 cm
9 – w-wa odsączająca z piasku gr. 10 cm
10 – obrzeże betonowe 8x30 cm
11 – w-wa podsypki cem.-piask. 1:4 gr. 3 cm
12 – ława betonowa z betonu C8/10
13 – krawężnik betonowy 15x22 cm

# Szczegóły

| | | | |
|---|---|---|---|
| Inwestor | Gmina Pruszcz, ul. Główna 33, 86-120 Pruszcz | | Skala 1:50 |
| Obiekt | Przebudowa drogi gminnej 031125C - ul. Sportowa w Pruszczu, Pruszcz działki numer 11/1, 27/11, 26/7 gmina Pruszcz. | | |
| | Imie i nazwisko | Podpis | Data 01.2020 |
| Opracował | mgr inż. Wojciech Napieczyński | | Numer rys. 3 |
| | | | |