



Szczegół nr 1


skala 1:20

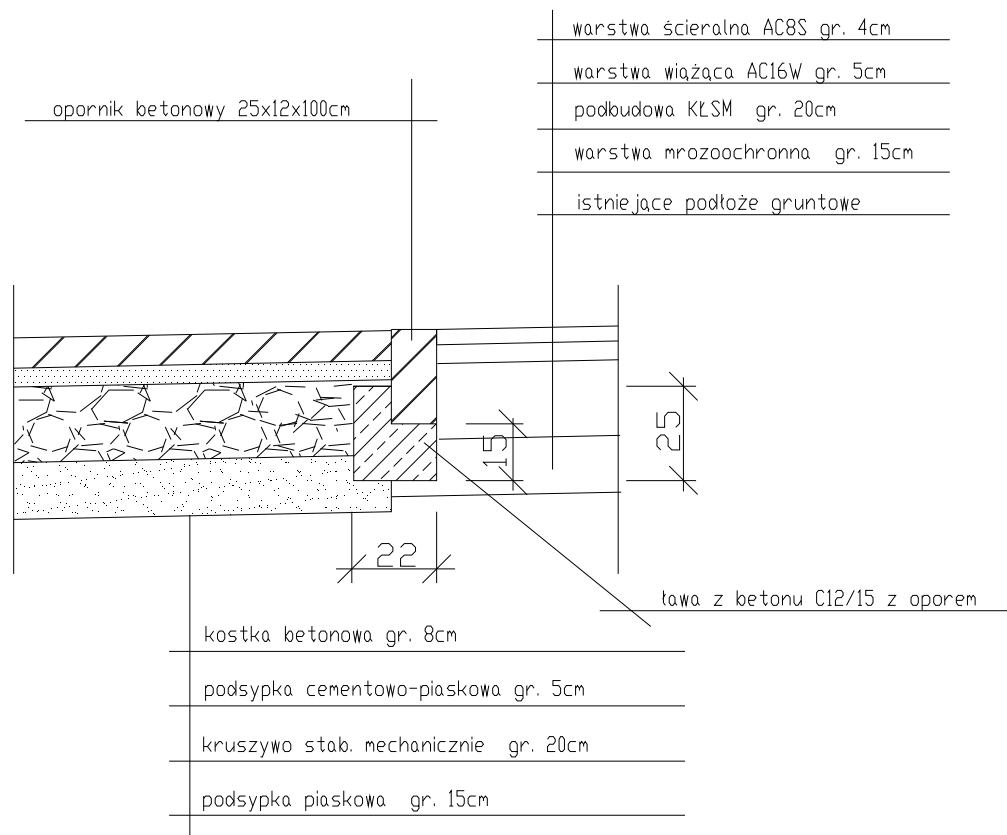

Przekrój A-A skala 1:50


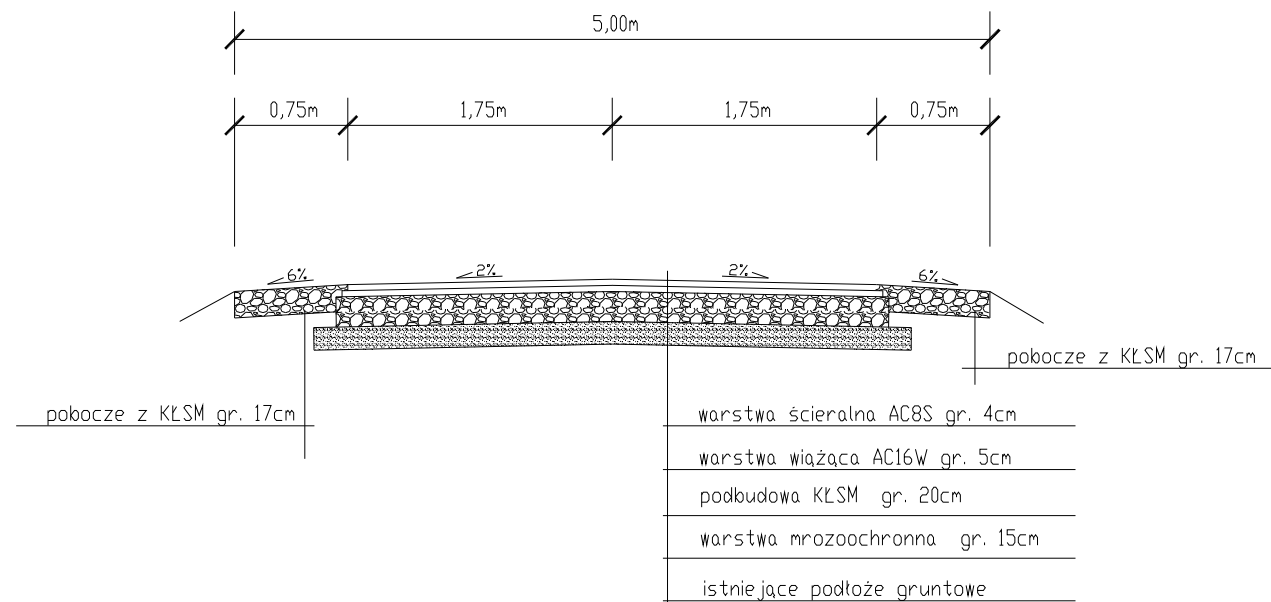


Przekrój B-B skala 1:50

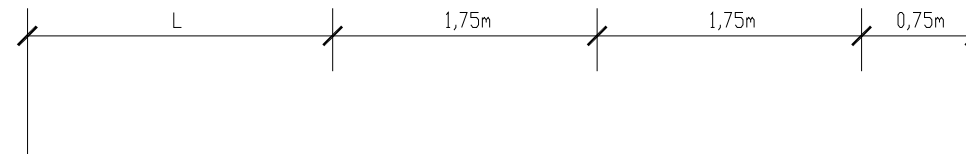

Szczegół nr 2

skala 1:20

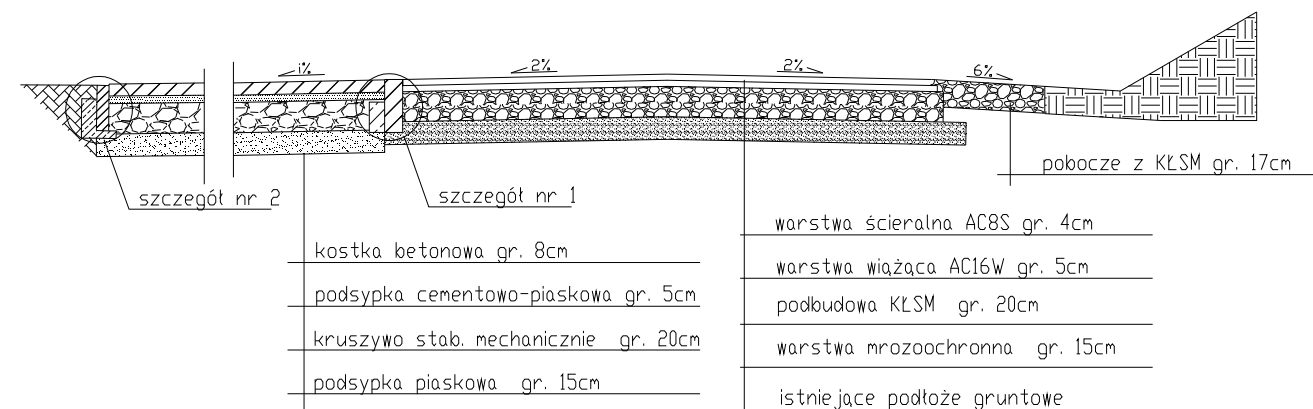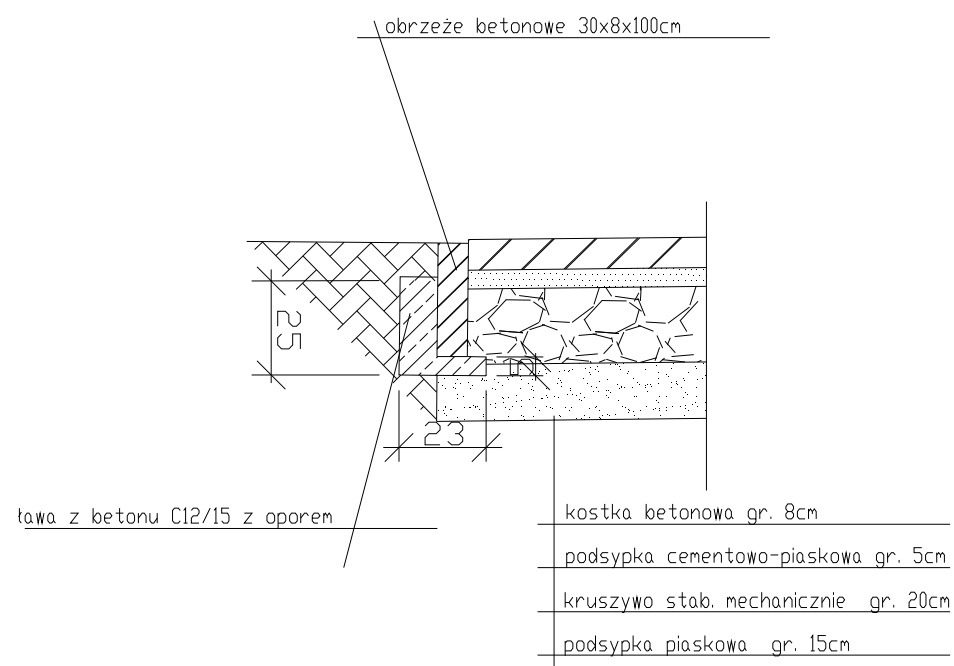

Przekroje i szczegóły konstrukcji

Investor	Gmina Pruszcz, ul. Główna 33, 86-120 Pruszcz		Skala 1:50 1:20
Objekt	Przebudowa drogi gminnej 031139C (dojazdowej do świetlicy) na odcinku 157m w Topolnie, Topolno działka numer 69, gmina Pruszcz.		
	Imię i nazwisko	Podpis	Data 11.2018
Projektował	mgr inż. Artur Kamiński nr uprawnień KUP/0151/PBD/15		Numer rys. 2
Opracował	mgr inż. Wojciech Napieczyński		