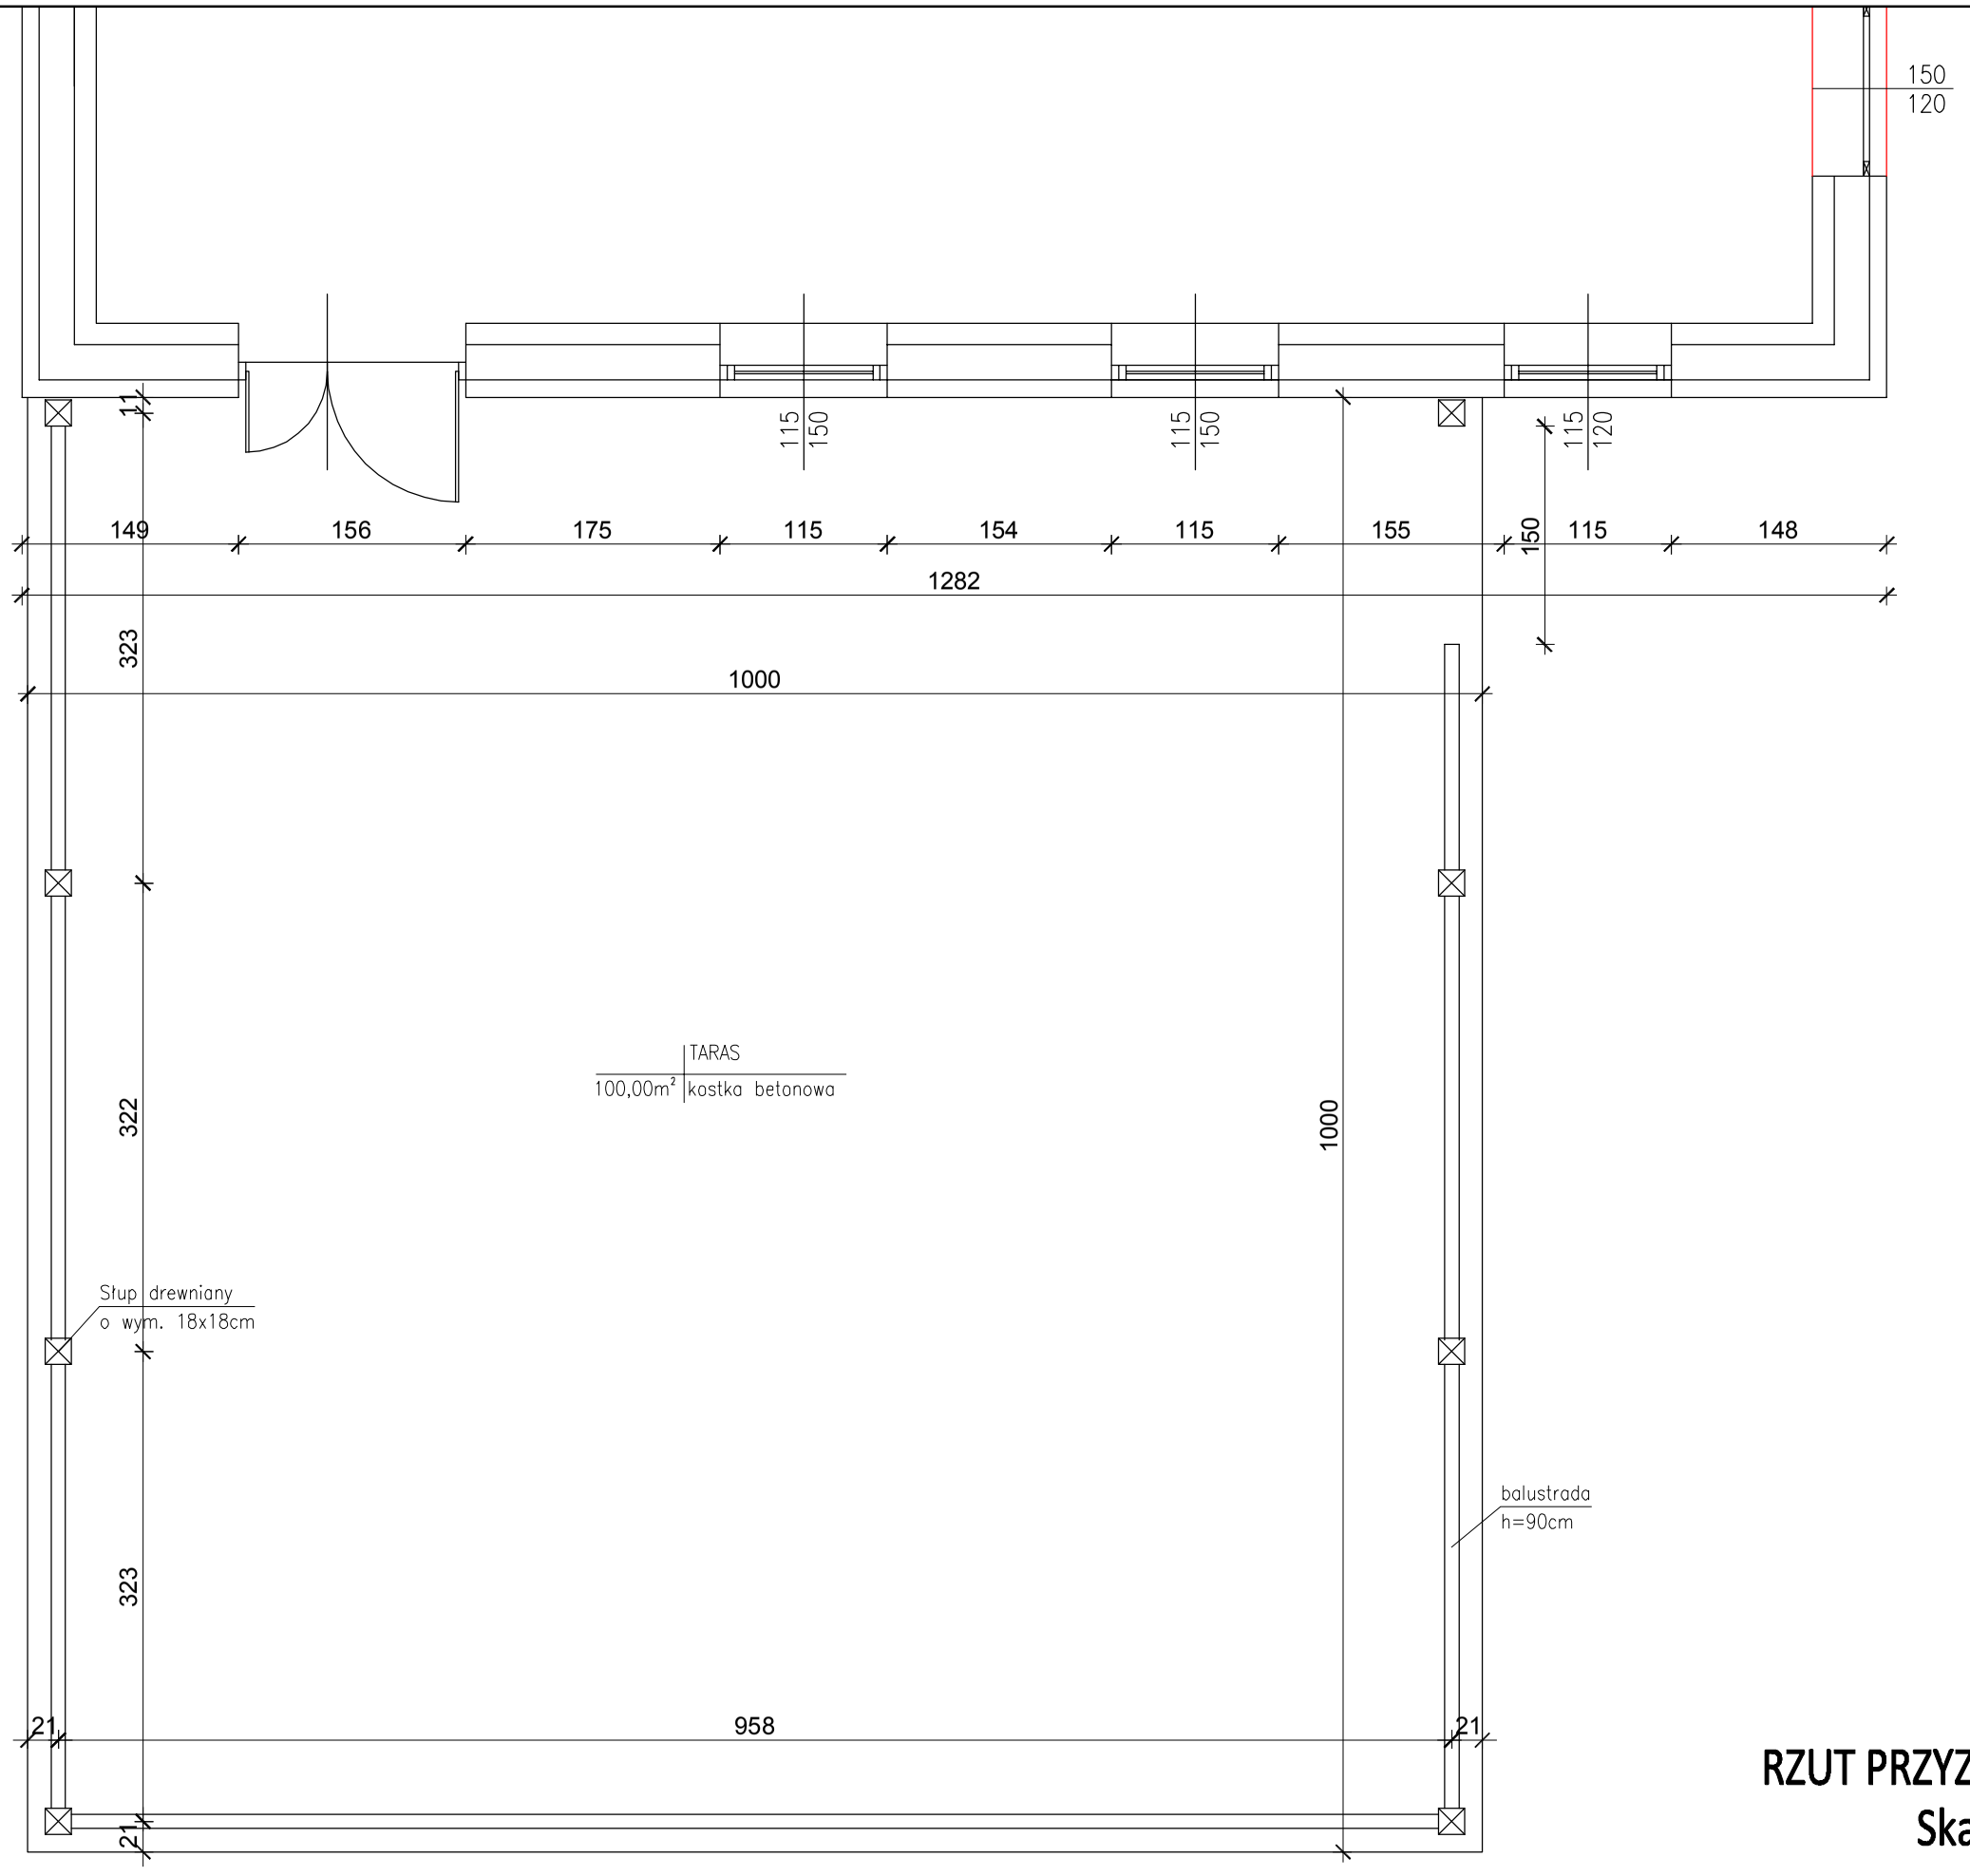


# RZUT PRZYZIEMIA wer. nr 2
# Skala 1:50