


MAPA SYTUACYJNO – WYSOKOŚCIOWA 1:500

działki nr 7 położonej w Łowinku gmina Pruszc.

SZKOŁA PODSTAWOWA - ŁOWINEK

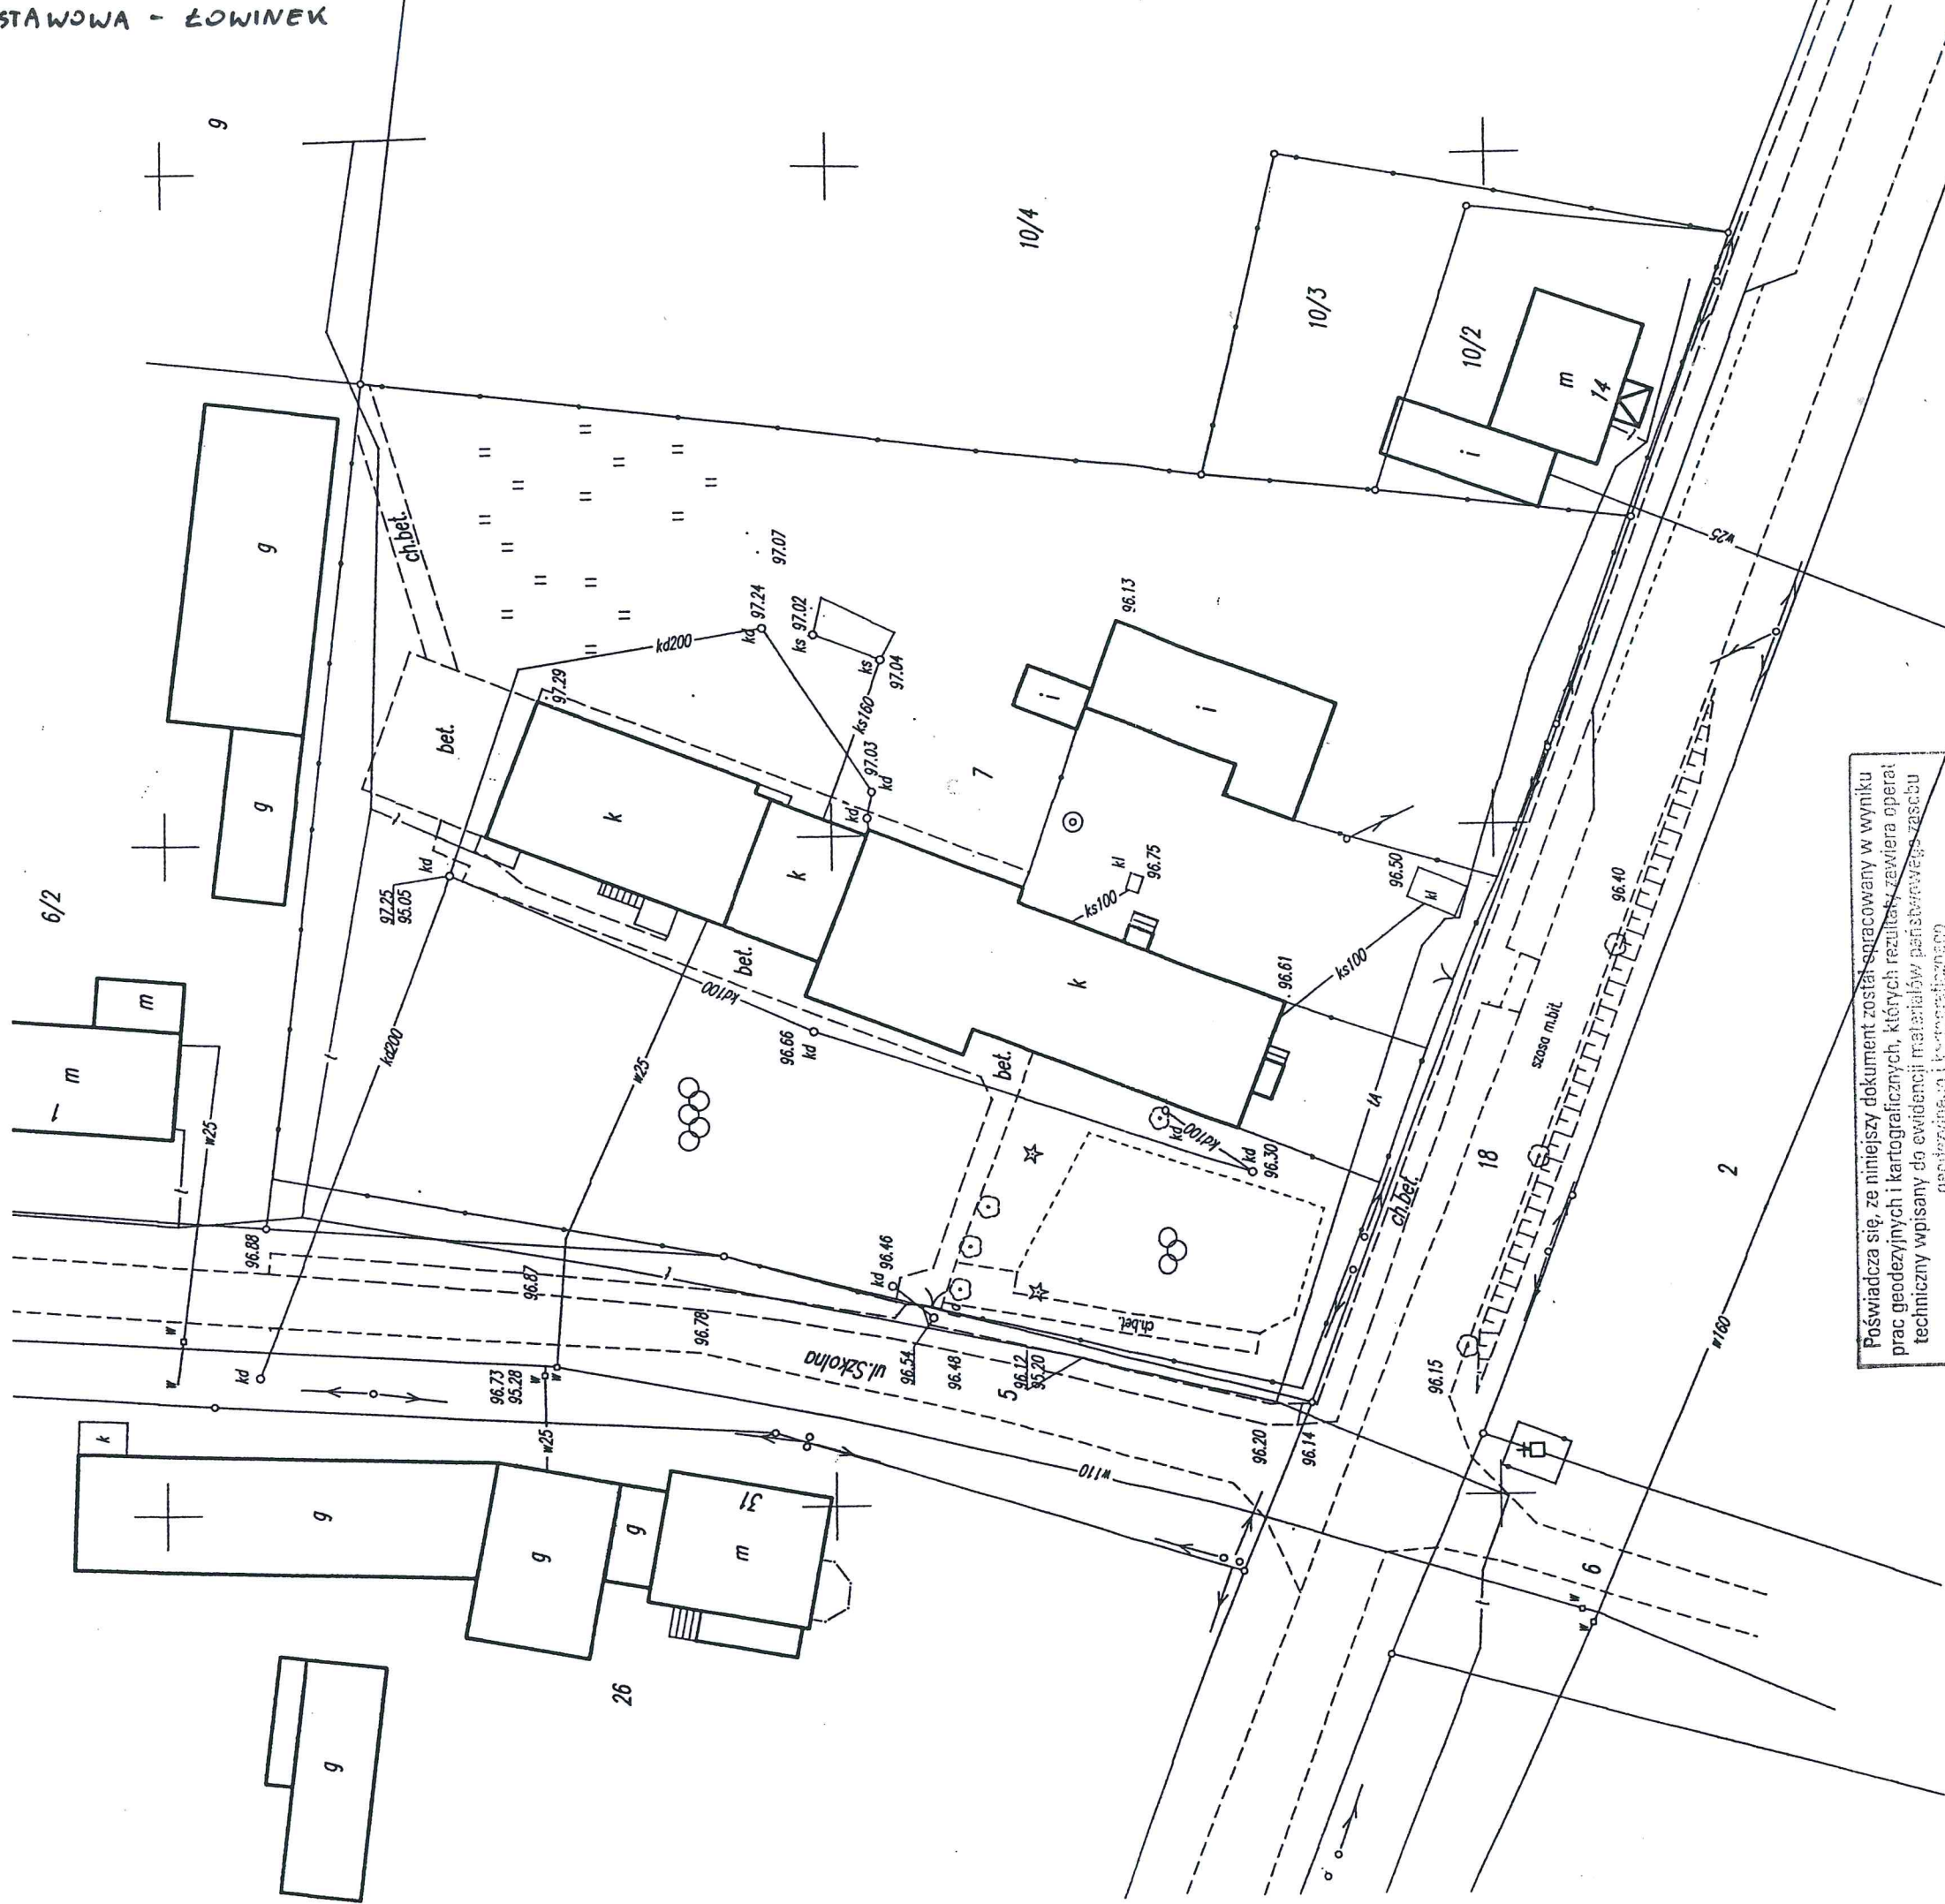

Poświadcza się, że niniejszy dokument został opracowany w wyniku prac geodezyjnych i kartograficznych, których rezultat zawiera operat techniczny wpisany do ewidencji materiałów państwowego zasobu geodezyjnego i kartograficznego	

Firma Geodezyjno-Kartograficzna
„POLARIS”
 ul. Gen. J. Hallera 11
 86-200 Chełmno, tel. 56 686 11 66
 NIP: 875-000-31-36

GEODETA UPRAWNIONY
 Teresa Koszowska
 tel. 052 33 193 36
 Upr. nr 4768

ZESPÓŁ UZGADNIANIA DOKUMENTACJI PROJEKTOWEJ
 w Świeciu

W granicach opracowania mapy nie występują projektowane sieci uzbrojenia uzgodnione w ZUDP

02.07.2015

Zespół Uzgadniania Dokumentacji Projektowej

02.07.2015

w Świeciu